


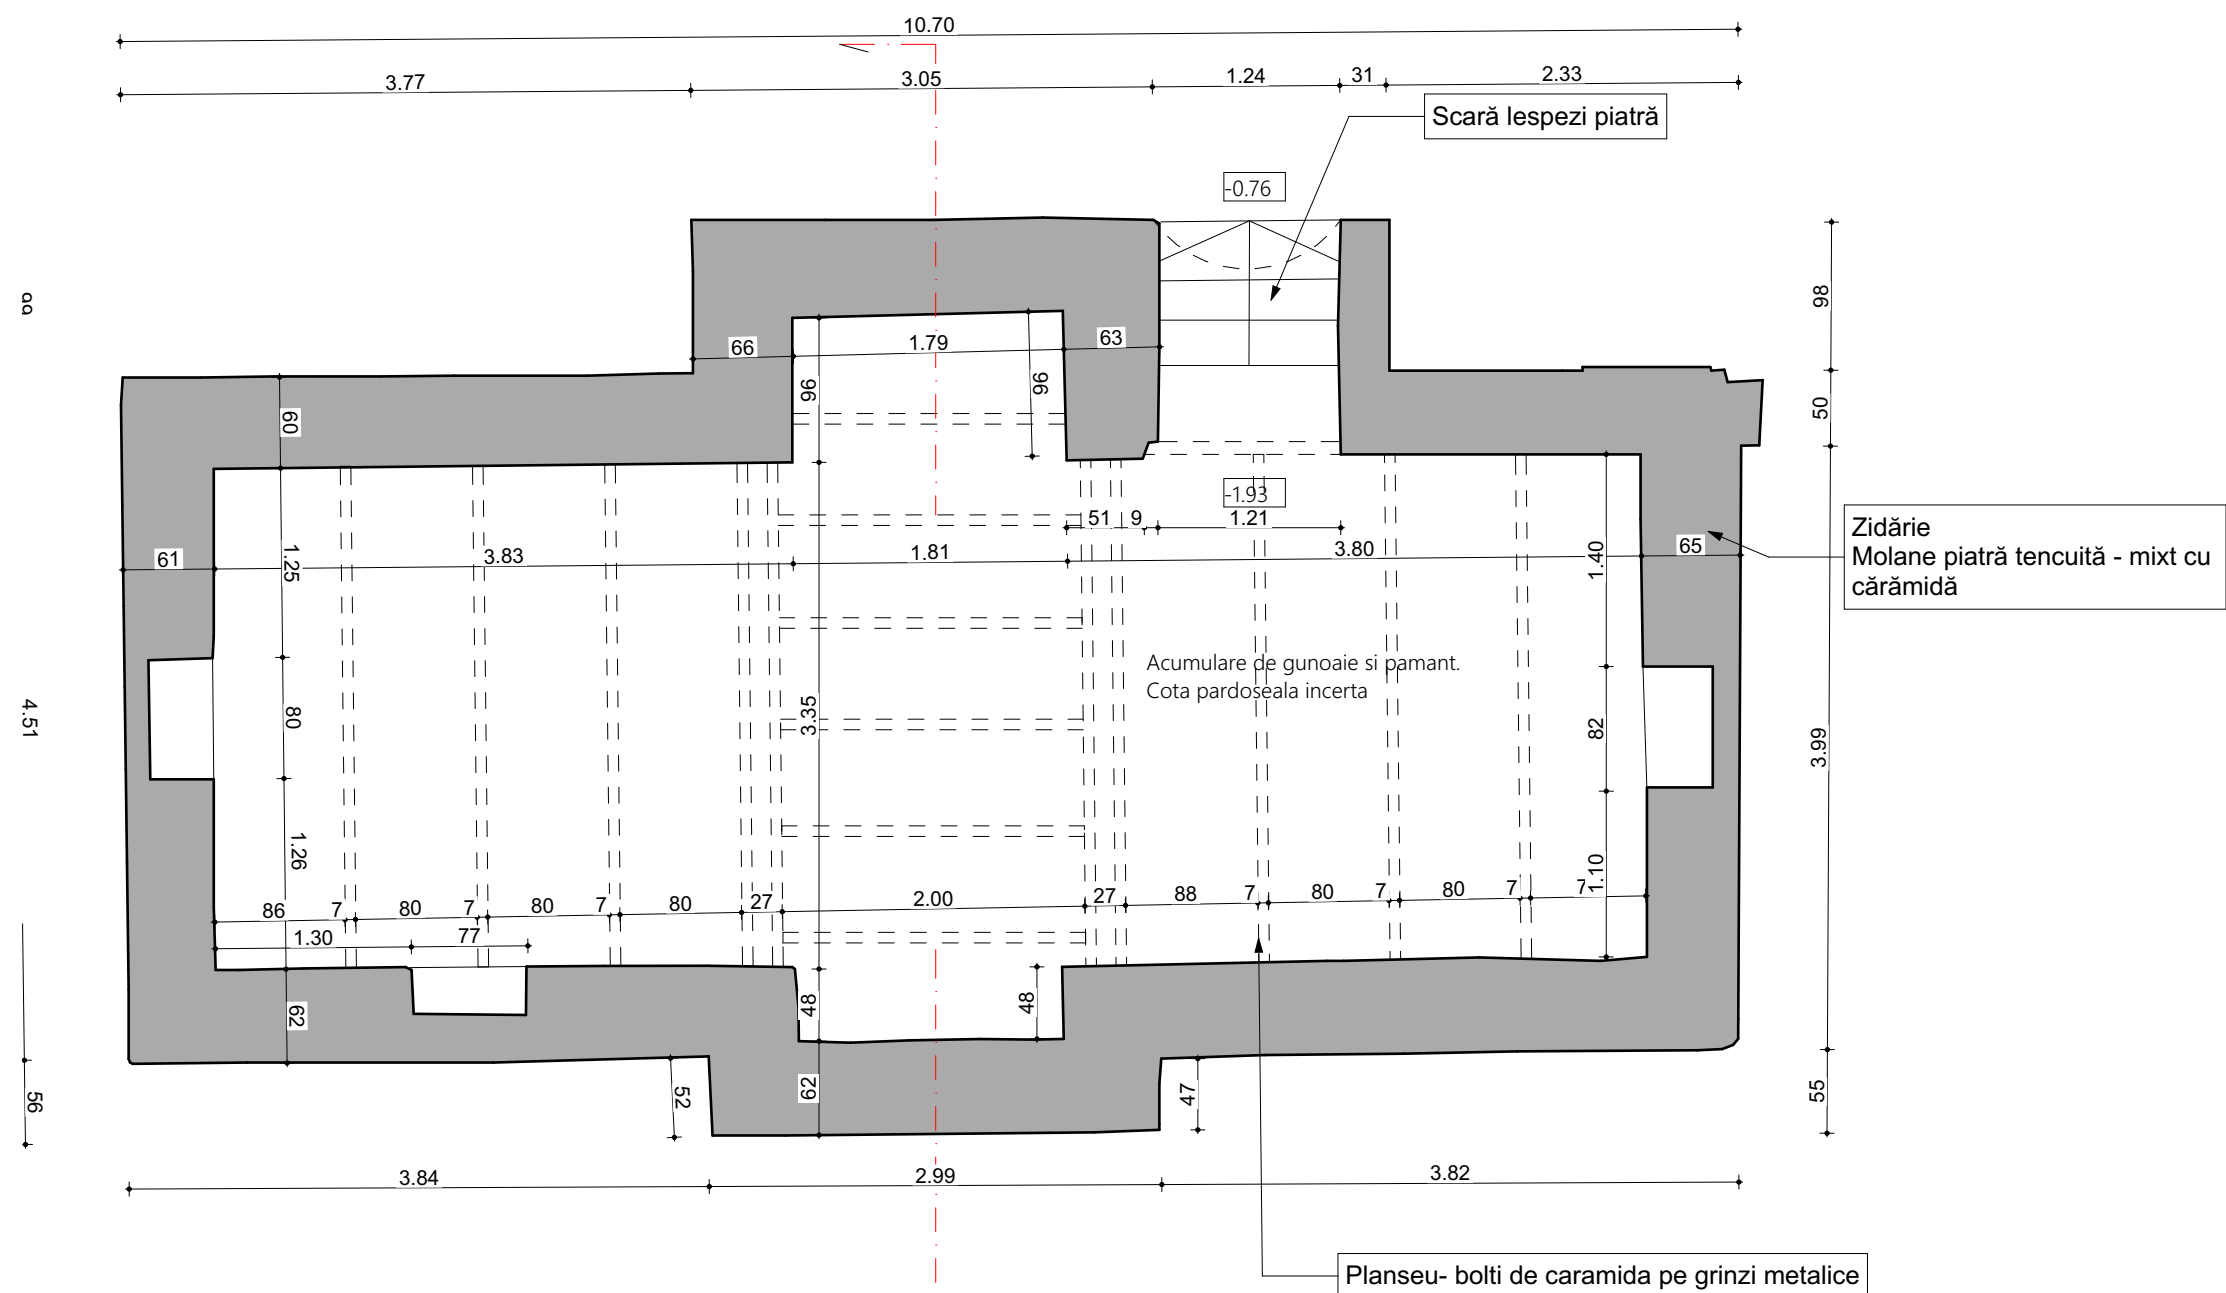

 Strada Justiției nr. 19, 130017 Târgoviște CUI RO910510	Lucrare: Reabilitare clădire administrativă (corp C7) - Casa Gradinarului					
	Beneficiar: Primaria Municipiului Buzau Amplasament: Buzau, Parcul Marghiloman					
Sef proiect: Arh. Doina Petrescu	Plan subsol - releveu					
Desenat: Arh. Vlad Mihai Petrescu						
Verificat: Arh. Octavian Petrescu	Nr.proiect: 18 /2020	Scara: 1:50	Faza: DALI	Data: 09/20	Planşa:R01	