



Poză pod, sarpanta lemn rasinoase




Poză beci, sistem boltire



Poză beci



Poză pod

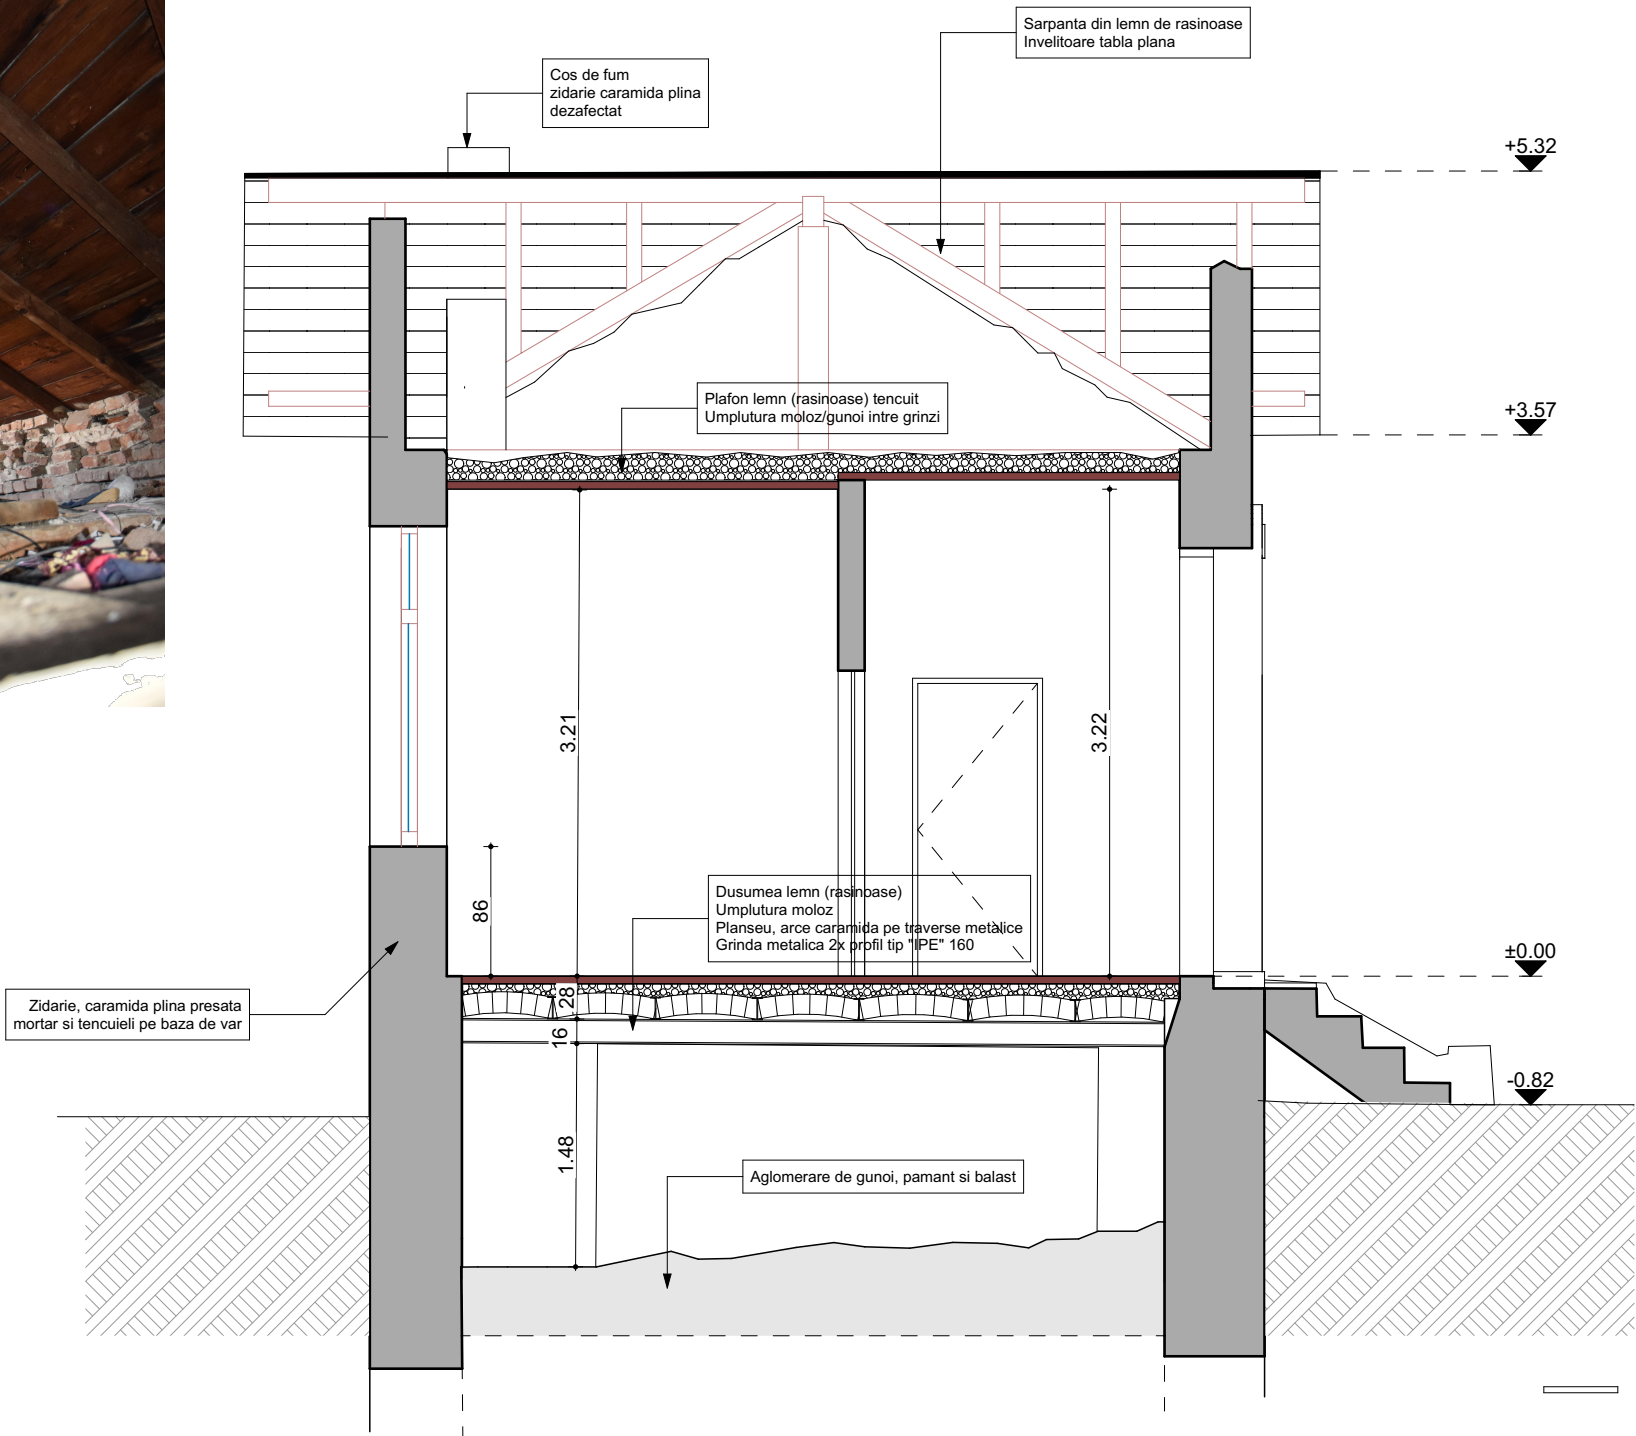

 Strada Justiției nr. 19, 130017 Târgoviște CUI RO910510		Lucrare: Reabilitare clădire administrativă (corp C7) - Casa Grădinarului				
		Beneficiar: Primaria Municipiului Buzau Amplasament: Buzau, Parcul Marghiloman				
		Sectiune - Relevu				
Sef proiect: Arh. Doina Petrescu						
Desenat: Arh. Vlad Mihai Petrescu						
Verificat: Arh. Octavian Petrescu						
		Nr.proiect: 18 /2020	Scara: 1:50	Faza: DALI	Data: 09/20	Planşa: R03