



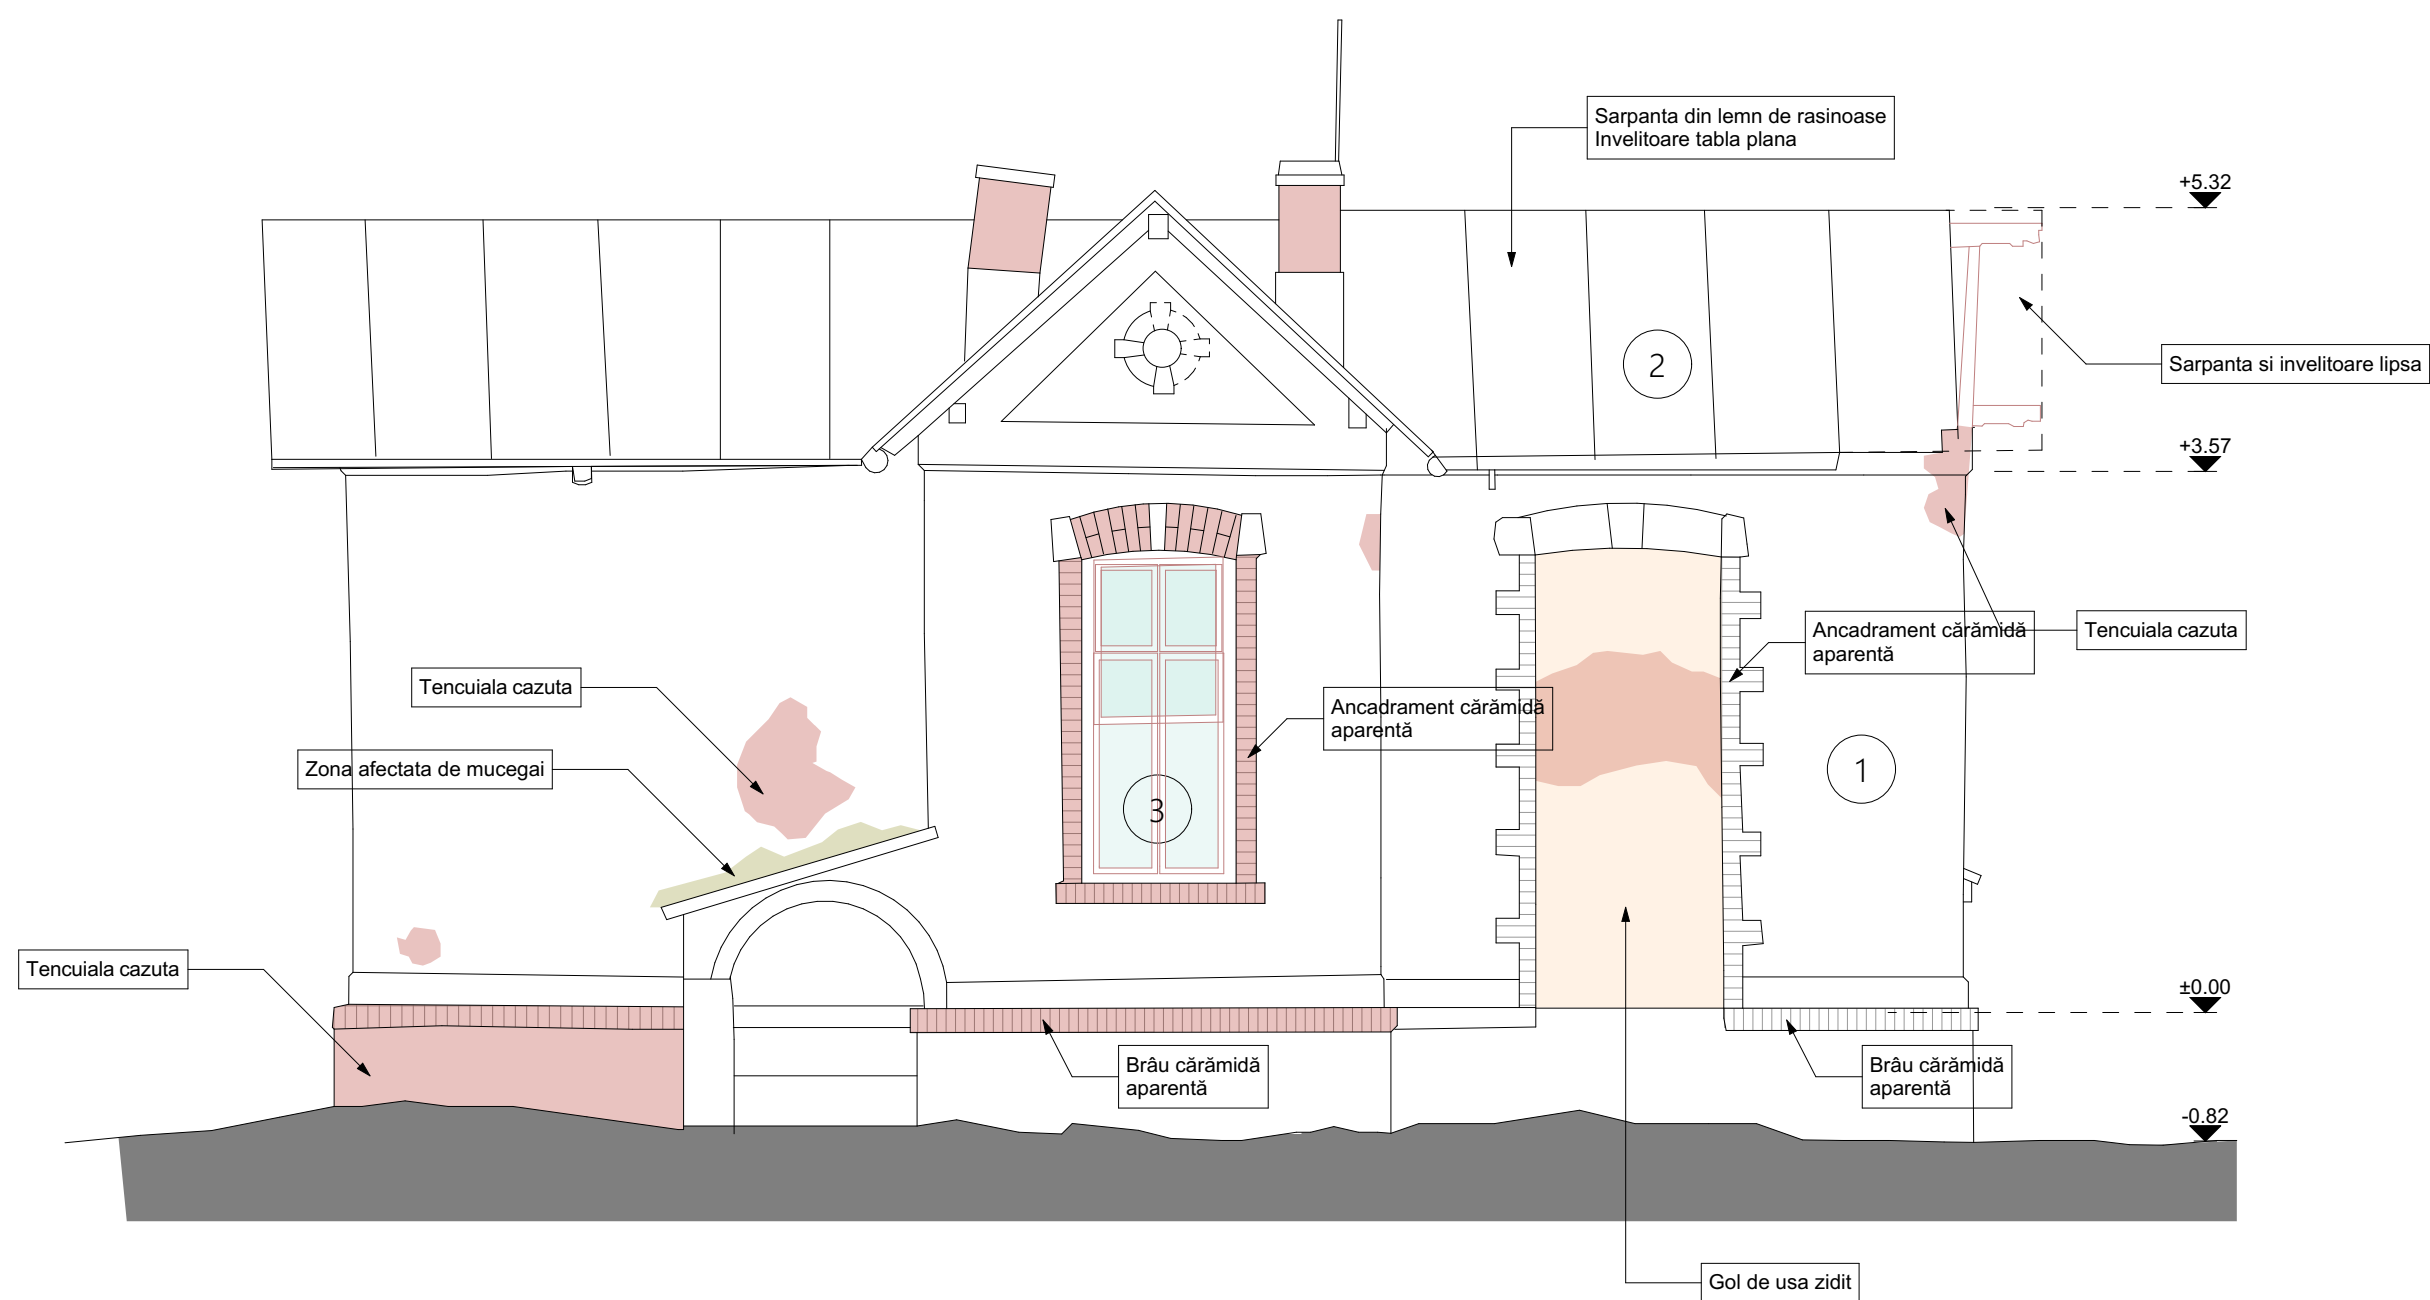

Fațadă Vest 1:50

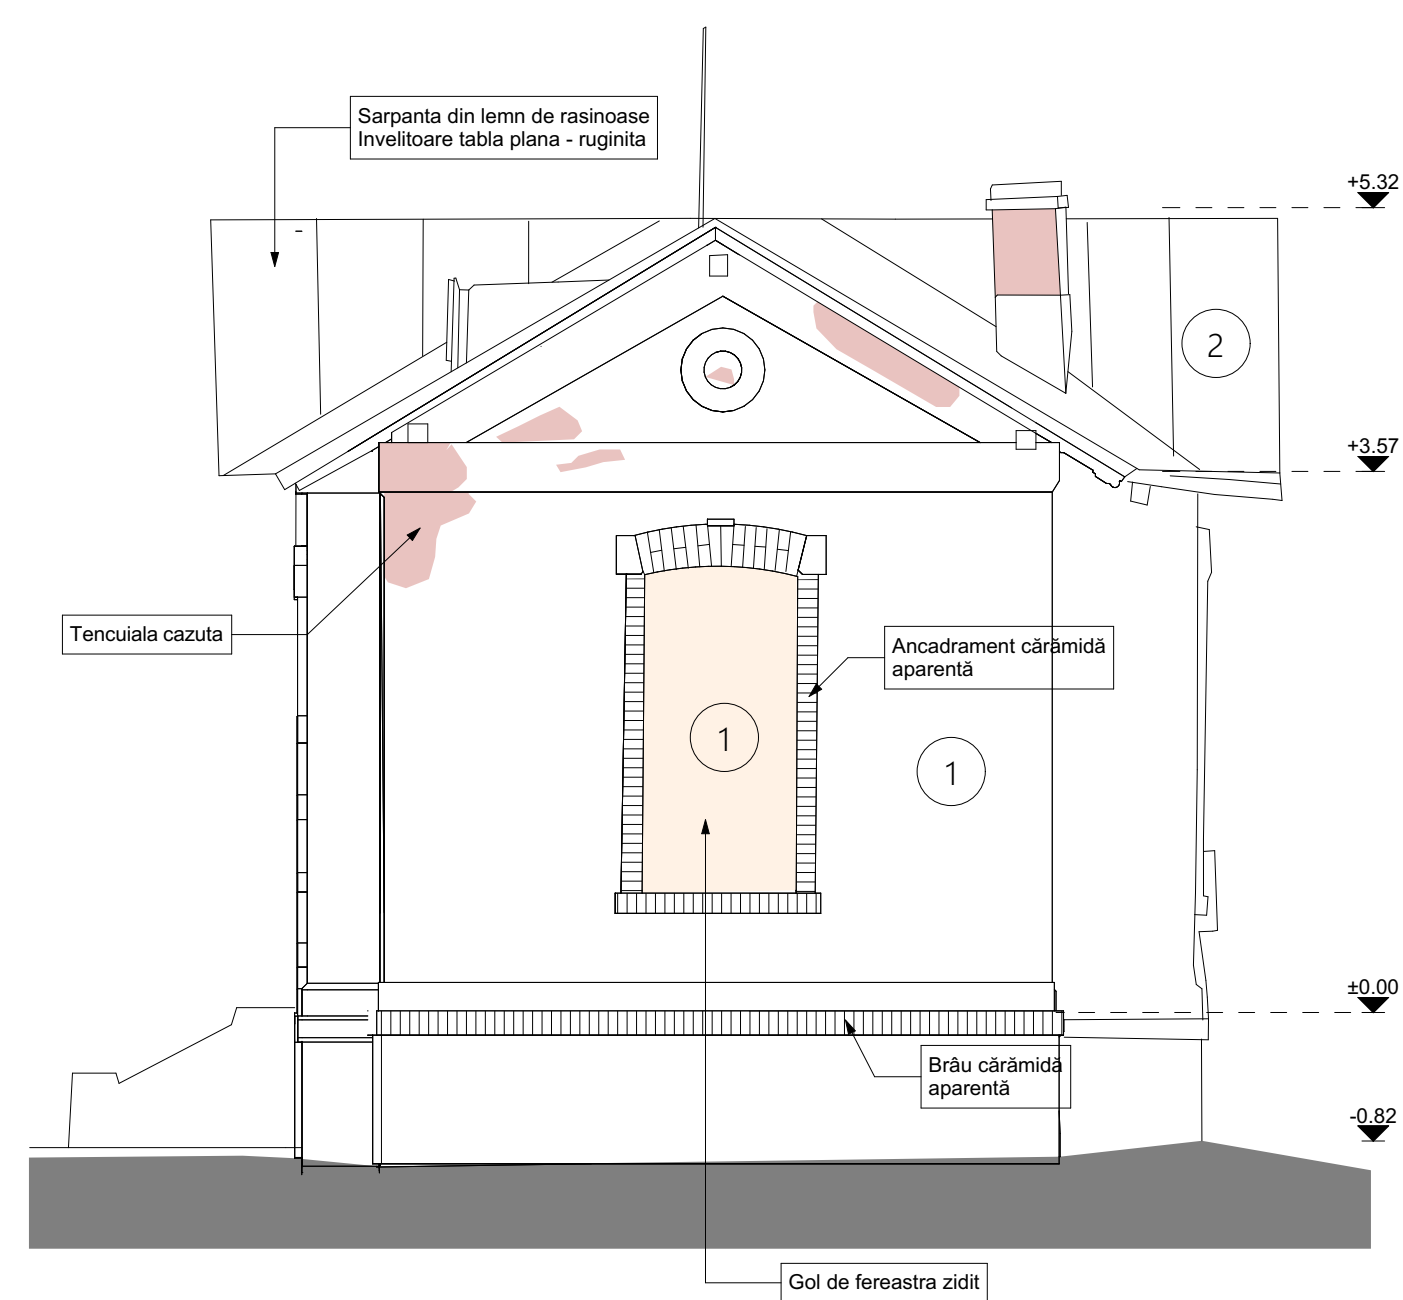

Fațadă Nord 1:50



1. Tencuială cu zugrăveală de var alb (degradări, exfolieri - în multe zone este descoperit un strat mai vechi de zugrăveală - culoare galben-ocru)
2. Învelitoare tablă plană
3. Tâmplarie ferestre - lemn masiv, si sticlă simplă

Legendă degradări

- Zugrăveală / Tencuială căzută
- Atac biologic, tencuială umedă
- Zidarie lipsă (căzută)

DOCT Strada Justiției nr. 19, 130017 Târgoviște CUI RO910510		Lucrare: Reabilitare clădire administrativă (corp C7) - Casa Grădinarului			
		Beneficiar: Primaria Municipiului Buzau Amplasament: Buzau, Parcul Marghiloman			
Sef proiect:	Arh. Doina Petrescu	Fațada Vest, Fațada Nord - Relevu			
Desenat:	Arh. Vlad Mihai Petrescu				
Verificat:	Arh. Octavian Petrescu	Nr.proiect: 18 /2020	Scara: 1:50	Faza: DALI	Data: 09/20 Planșa: R04