



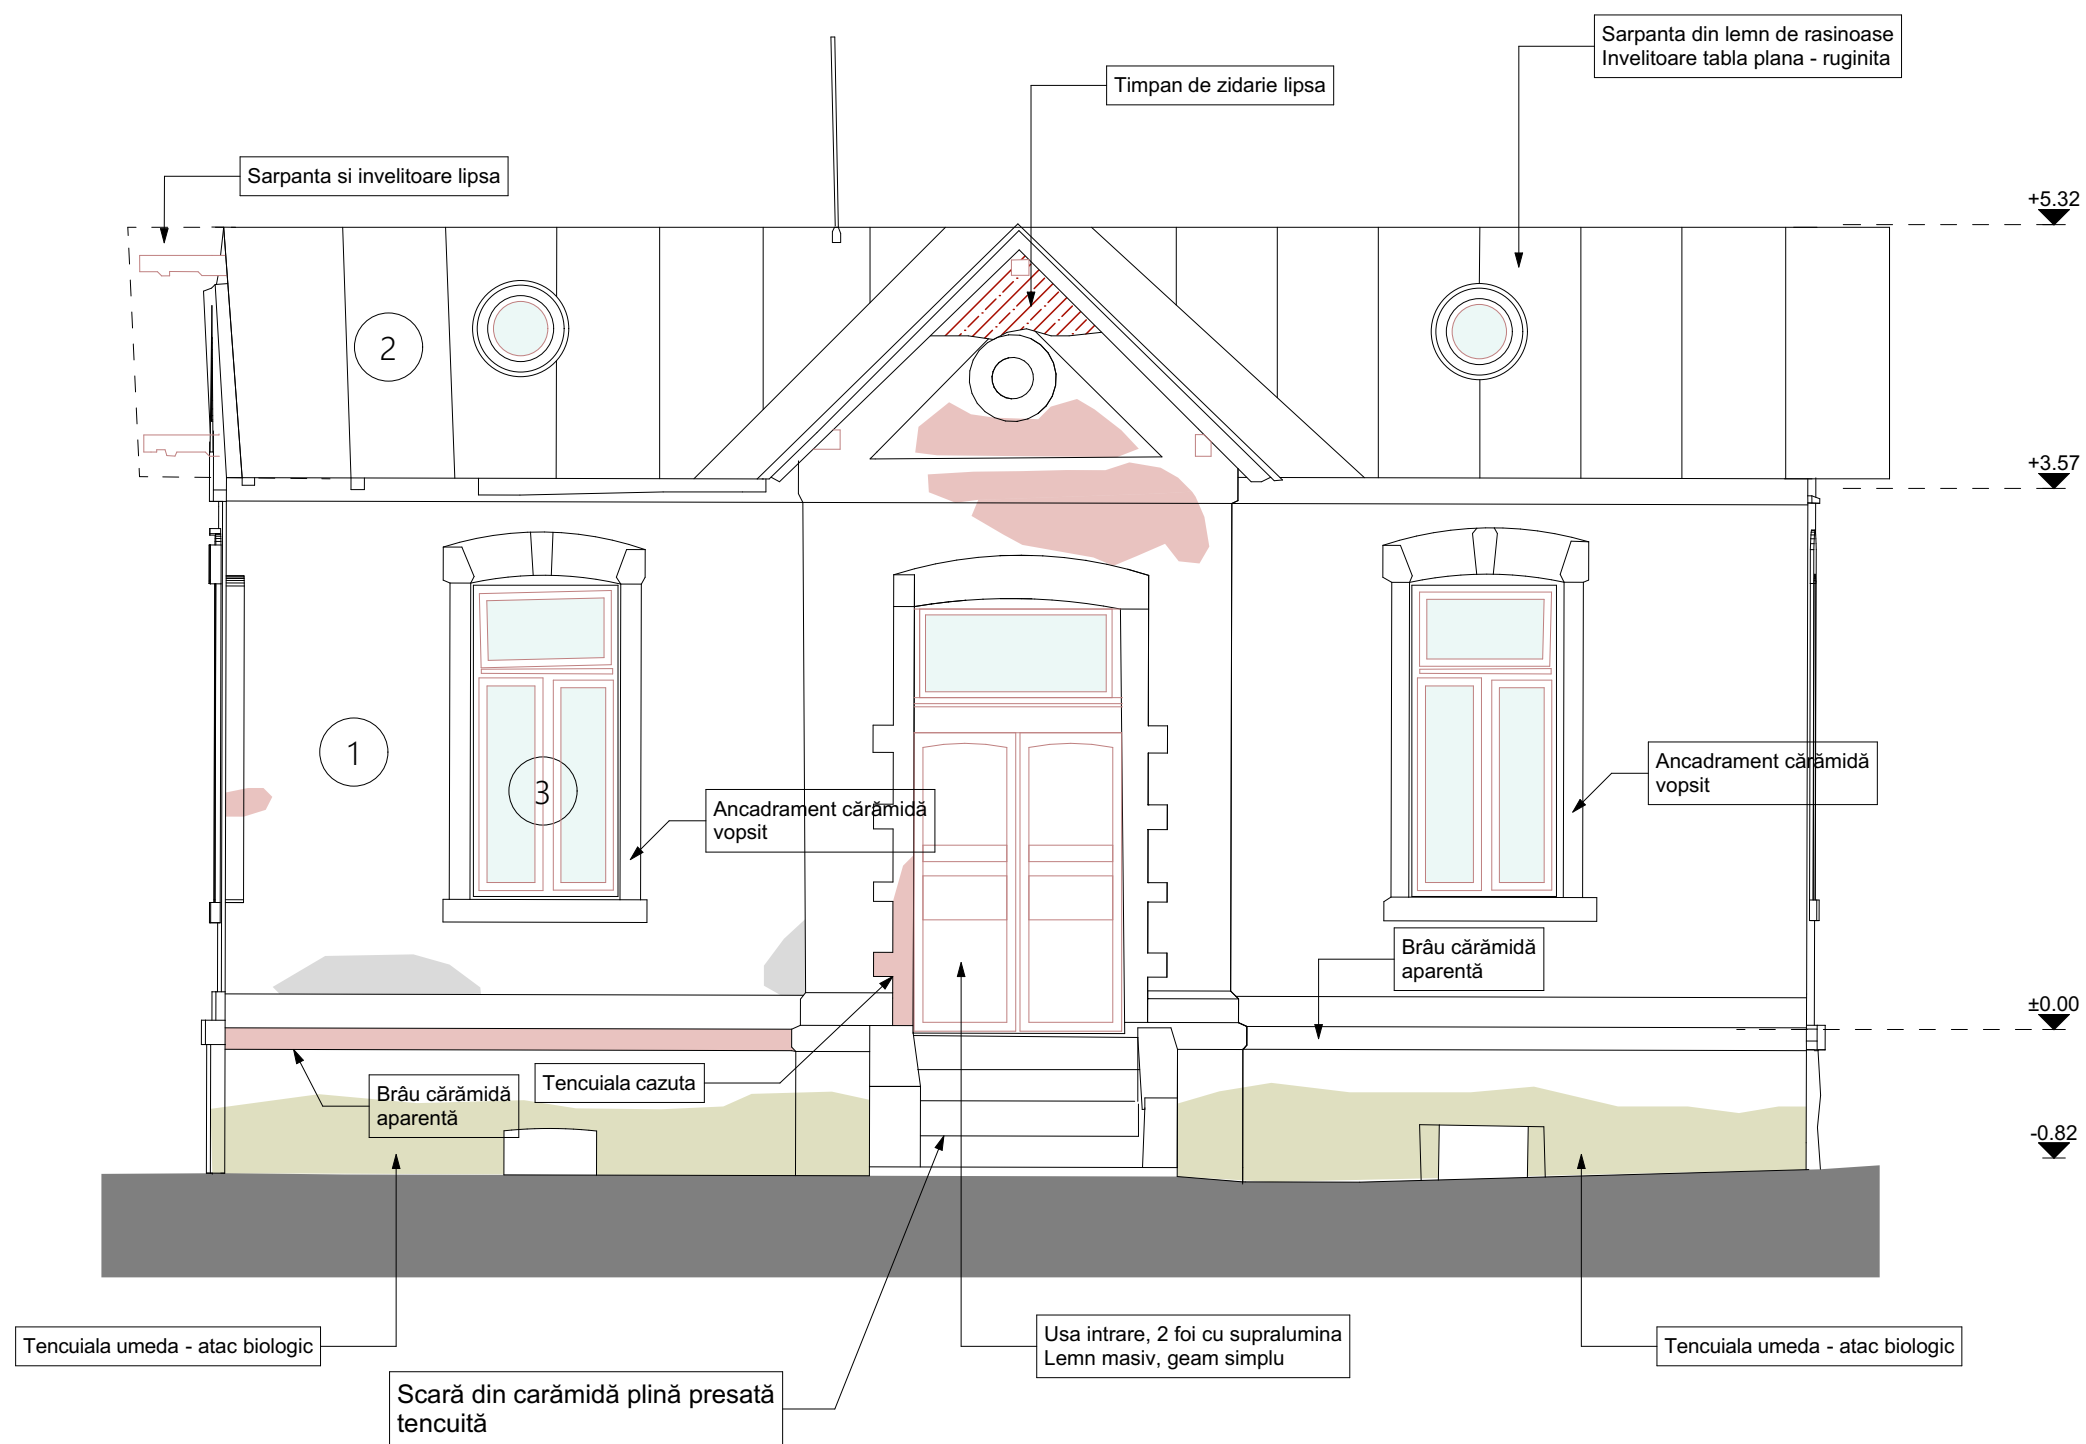

Fațadă Est 1:50

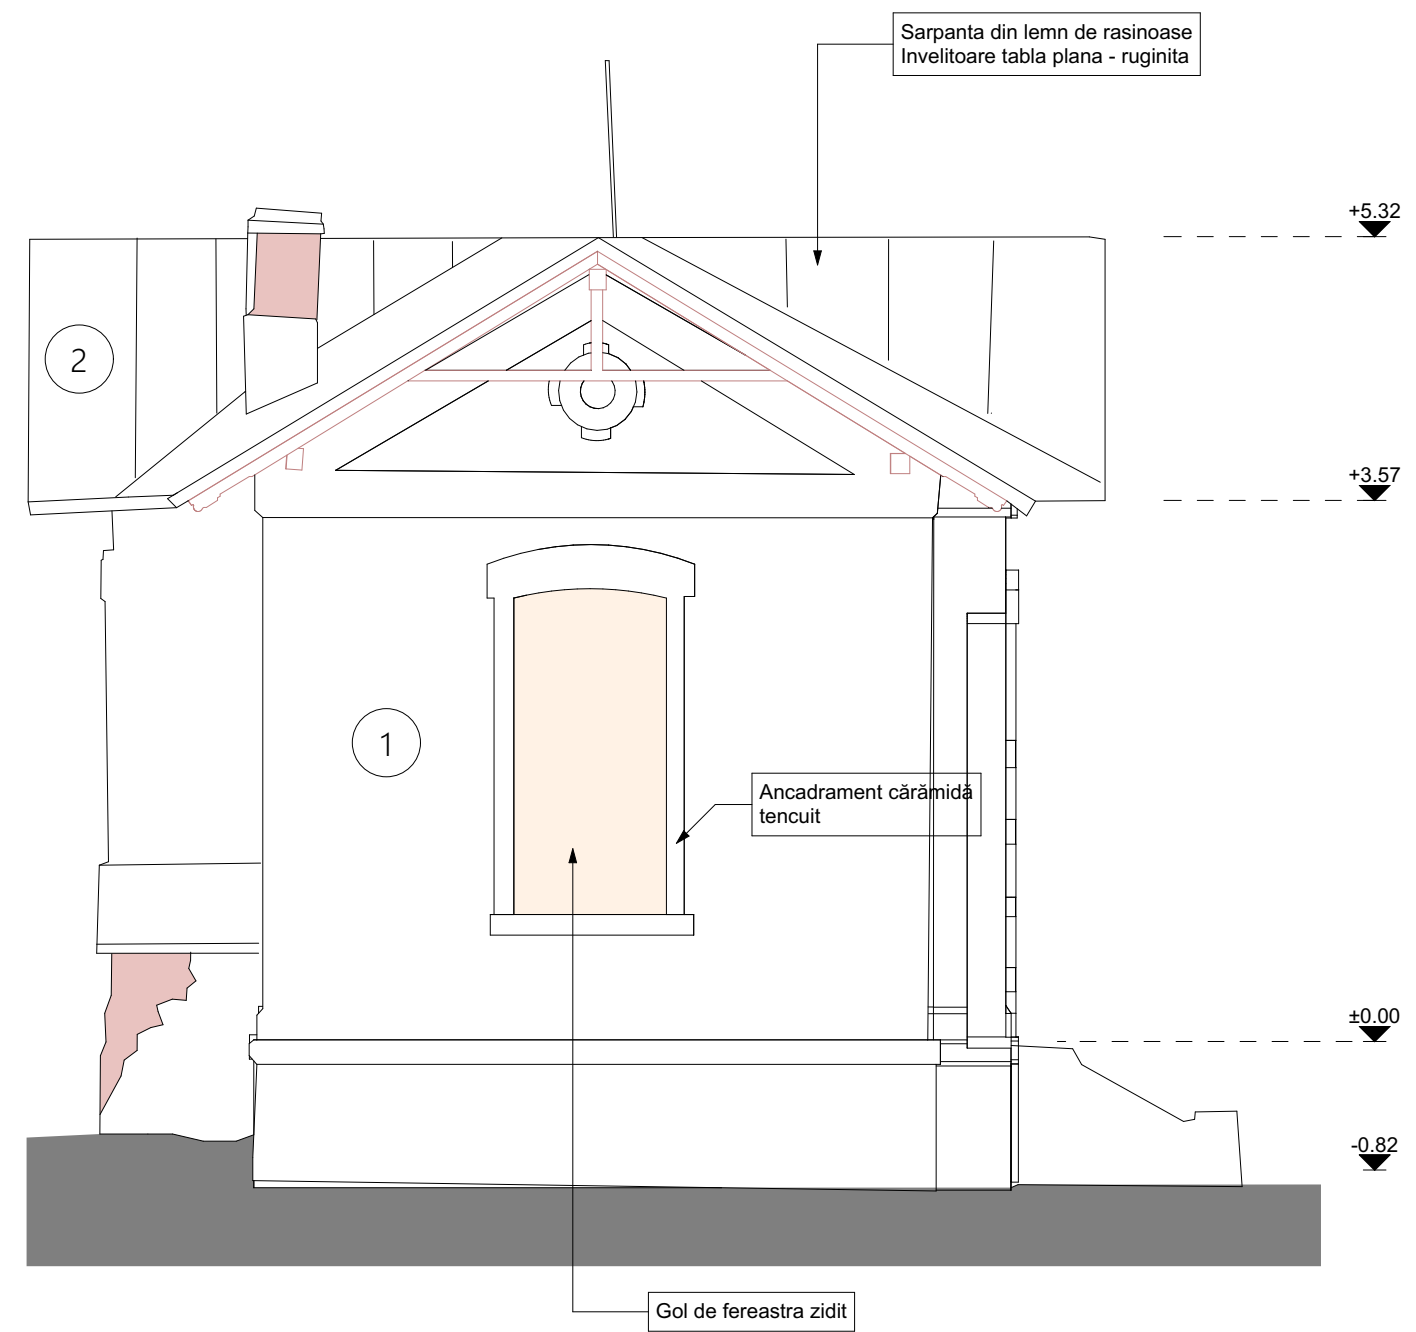

Fațadă Sud 1:50



1. Tencuială cu zugrăveală de var alb (degradări, exfolieri - în multe zone este descoperit un strat mai vechi de zugrăveală - culoare galben-ocru)
2. Învelitoare tablă plană
3. Tâmplarie ferestre - lemn masiv, si sticlă simplă

Legendă degradări

-  Zugrăveală / Tencuială căzută
-  Atac biologic, tencuială umedă
-  Zidarie lipsă (căzută)

 Strada Justiției nr. 19, 130017 Târgoviște CUI RO910510		Lucrare: Reabilitare clădire administrativă (corp C7) - Casa Grădinarului					
		Beneficiar: Primăria Municipiului Buzau Amplasament: Buzau, Parcul Marghiloman					
		Fatada Est, Fatada Sud - Relevu					
Sef proiect:	Arh. Doina Petrescu		Nr.proiect: 18 /2020	Scara: 1:50	Faza: DALI	Data: 09/20	Planșa: R05
Desenat:	Arh. Vlad Mihai Petrescu						
Verificat:	Arh. Octavian Petrescu						