


Plan Urbanistic Zonal in vederea "CONSTRUIRE LOCUINTE COLECTIVE INALTE, PARCARE SUBTERANA SI DOTARI AFERENTE (LA PARTER SPATII COMERCIALE SI SERVICII)" Amplasament - str. Aleea Caprioarei (fosta Unirii) nr.2, intravilan mun. Buzau	7	8	9
	PI.0.1		
	Accesibilitatea in zona, relationari ale zonei cu localitatea		

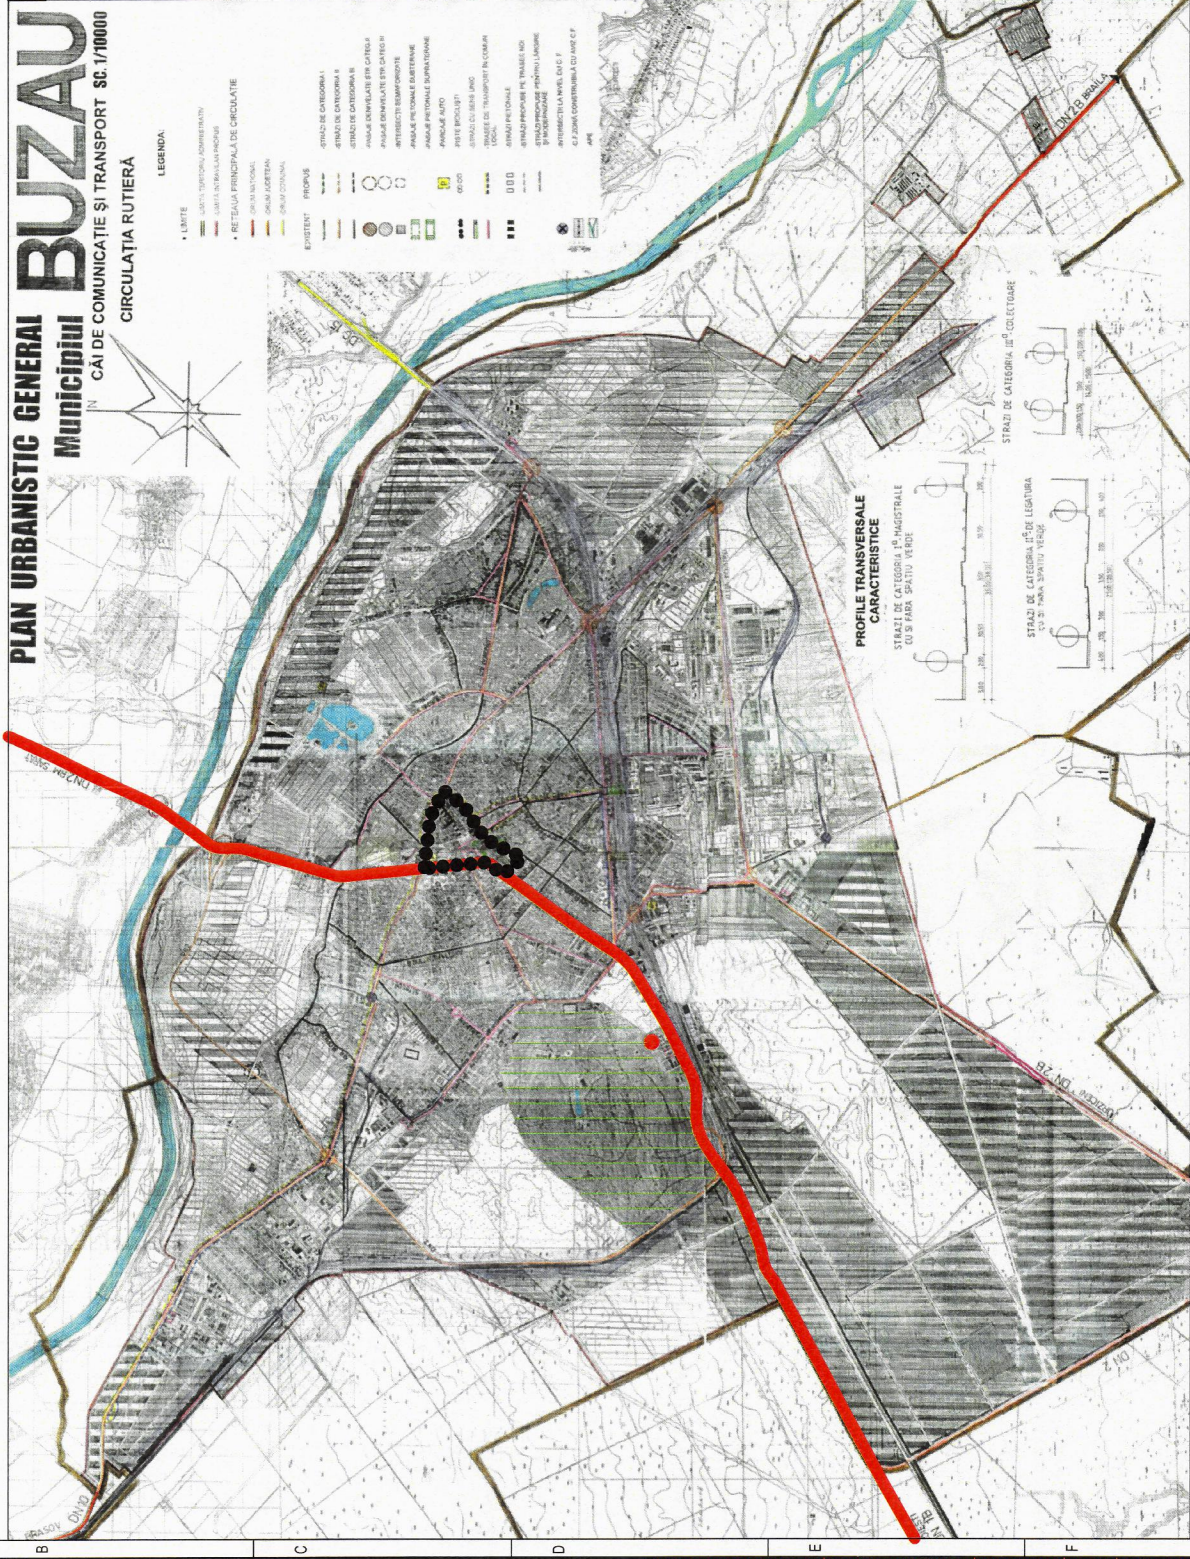

ACCESIBILITATEA IN ZONA, RELATIONARIILE ZONEI CU LOCALITATEA extras din PUG Buzau - CĂI DE COMUNICATIE SI TRANSPORT

LEGENDA			
ZONA STUDIATA			
Amplasament ce face obiectul PUZ			
CAI DE COMUNICATII			
DN/E 85 - bld. Unirii/Calea Eroilor			
ACCES LA INSTITUTIILE PUBLICE DE INTERES GENERAL			
Zona centrala a mun. Buzau			
COOPERARE IN DOMENIUL EDILITAR			
Echiparea editlitară in cadrul zonei studiate in PUZ:			
- LEA - linie electrica aeriana 1-20kV (SDEE Buzau)			
- LES - linie electrica subterana MT/JT (SDEE Buzau)			
- Retea publica de telecomunicatii subterane/aeriene			
- Retea publica de alimentare cu gaze naturale			
Echiparea editlitară in zona drumului public bid. Unirii/Calea Eroilor (proximitatea zonei studiate in PUZ):			
- Retea publica de alimentare cu apa			
- Retea publica de canalizare			
- Retea publica de telecomunicatii subterane/aeriene			
- Retea publica de alimentare cu gaze naturale			
VALORI DE PATRIMONIU (conf. PUG - ANEXA XI Parcul CRANG)			
Zona cu valoare peisagistica			
Bunuri de patrimoniu cuprinse in Zona cu valoare peisagistica:			
- Arie naturala protejata "Rezervatia Naturala Padurea Crangul Buzaului"			
- Monumente istorice/Situri arheologice ("Parcul Crang" cod LMI BZ-II-s-B 02500; "Situl arheologic din Parcul Crang" cod LMI BZ-I-s-02819)			
PARCELA CE A GENERAT PUZ - NC68248 S=7333mp			
PARCELE CE FAC OBIECTUL PUZ - NC68248 (S=7333mp) (S=2750mp)			
SUPRAFATA STUDIATA IN PUZ - 1.52ha			
DENUMIREA LUCRARII			
Plan Urbanistic Zonal			
in vederea "CONSTRUIRE LOCUINTE COLECTIVE INALTE, PARCARE SUBTERANA SI DOTARI AFERENTE (LA PARTER SPATII COMERCIALE SI SERVICII)"			
Amplasament - str. Aleea Caprioarei (fosta Unirii) nr.2, intravilan mun. Buzau			
BENEFICIAR:			
CIFA TOTAL CONSTRUCT SRL			
Adresa: soseaua Spatarului nr. 84 mun. Buzau jud. Buzau Romania			
PROIECTANT GENERAL:			
DYNASTY STUDIO SRL			
CUI: RO33226722 Nr.reg.com. - J10/409/2014			
PROIECTANT SPECIALITATE:			
PRODECON SRL			
CUI: 3608470 Nr.reg.com. - J10/287/1993			
SEF PROIECT COORDONATOR (specialist RUR):			
arh. CUZUC N. Gabriel			
PROIECTAT:			
arh. Camelia NEAGU-ENACHE			
DESENAT:			
arh. Camelia NEAGU-ENACHE			
Incadrarea in teritoriu			
Accesibilitatea in zona, relationari ale zonei cu localitatea			
Proiect nr: 96/2019			
Scara:			
Faza Plansa			
P.U.Z. 0.1			
Data: 12.2021			