
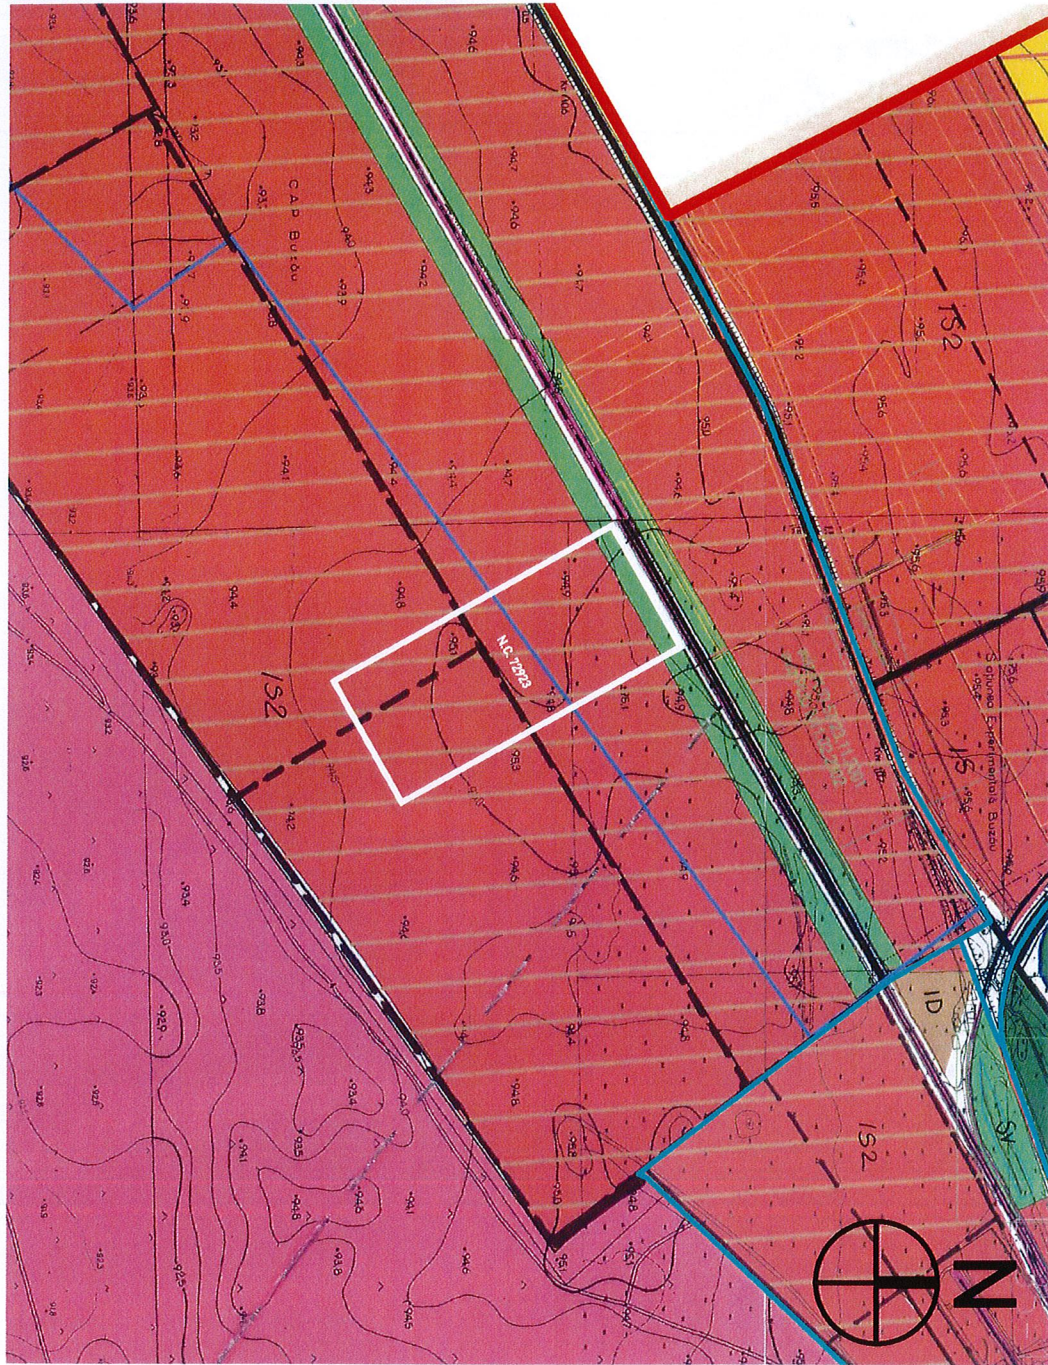


PLAN URBANISTIC ZONAL (P.U.Z.) PENTRU CONSTRUIRE CENTRALĂ ELECTRICĂ FOTOVOLTAICĂ 5MW, TARIJA 43, NC. 72923, MUN. BUZĂU, JUD. BUZĂU,
ÎMPREJMUIRE ȘI RACORD ELECTRIC LA S.E.N.
ÎNCADRARE LA NIVELUL PLANULUI URBANISTIC GENERAL

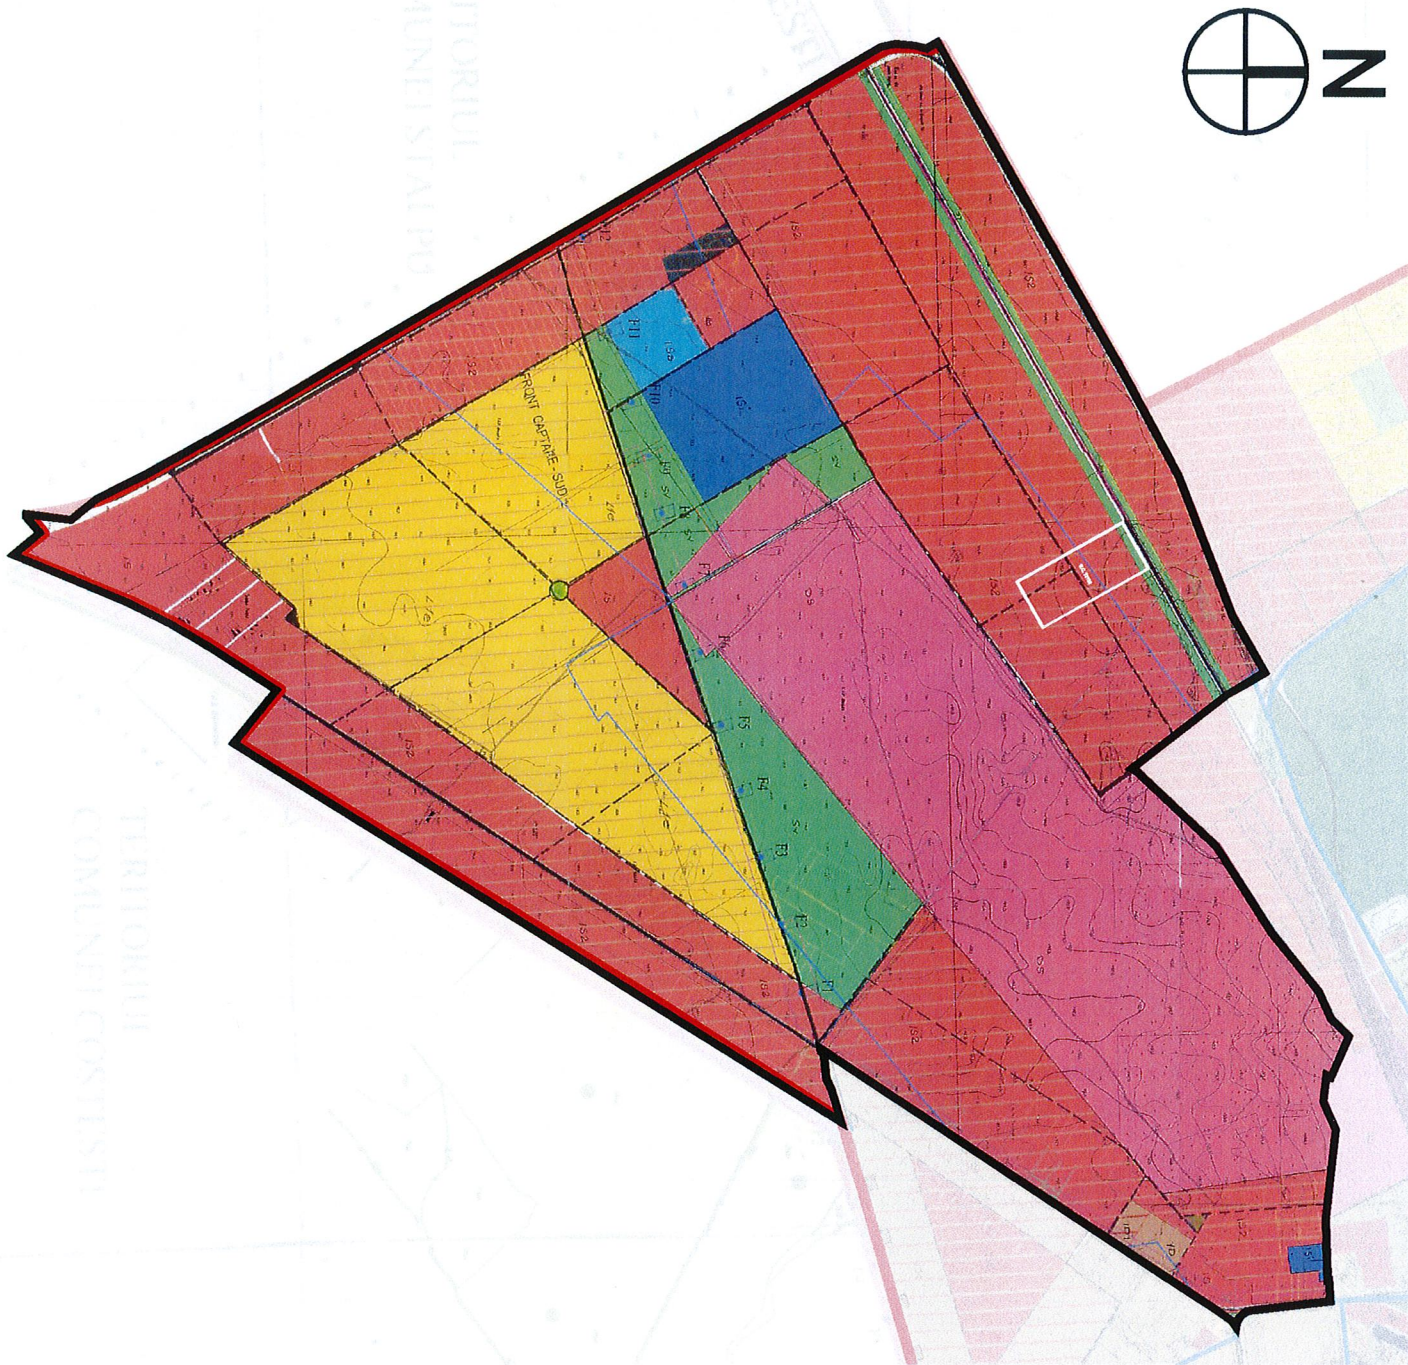

- Limita teritoriului administrativ
- Limita de protecție zona cu destinație specială
- Limita zona protejată SCI Lunca Buzăului - Natura 2000
- CP1- Subzona centrală situată în limitele zonei de protecție a monumentelor, valori istorice și arhitecturale urbanești locuite cu funcțiuni complementare P-P+2
- CP2- Subzona centrală situată în afara limitele zonei de protecție locuite cu funcțiuni complementare P-P+2
- CP3- Clădiri medii și înalte P+4-P+10, locuințe colective cu funcțiuni complementare
- L1a- Subzona locuințelor individuale și colective mici cu maxim P+2 nivele situate în afara perimetrelor de protecție
- L1b- Subzona locuințelor individuale și colective mici cu maxim P+2 nivele situate în interiorul perimetrelor de protecție
- L1c- Subzona locuințelor colective medii cu maxim P+3-P+4
- L1d- Subzona locuințelor colective înalte cu P+5-P+10 nivele
- L1e- Subzona locuințelor individuale și colective mici cu maxim P+2 nivele în care se va elabora PUZ
- M1- Subzona mixtă cu locuințe individuale și cuplate mici cu maxim P+2 nivele
- M1a- Subzona mixtă cu locuințe individuale și cuplate mici cu maxim P+2 nivele în care se va elabora PUZ
- M2- Subzona mixtă cu locuințe colective medii cu P+3-P+4 nivele
- M3- Subzona mixtă cu locuințe colective înalte cu P+5-P+10 nivele
- IS- Zona pentru instituții publice și servicii de interes general, spații comerciale, spații prestări servicii
- IS2- Zona în care se va elabora PUZ cu funcțiunea IS+ID
- ISc- Zona pentru dotări de cult
- ISi- Zona pentru dotări învățământ
- ISs- Zona pentru dotări sanitare
- ID- Zona unități industriale și depozite
- ID2- Zona în care se va elabora PUZ cu funcțiunea ID+A
- ID1- Zona în care se va elabora PUZ cu funcțiunea ID+IS
- A- Zona unități agricole
- CF- Zona cai ferate
- DS- Zona cu destinație specială
- SV- Zona verde, scuaruri, recreere
- SVP- Zona în care se va elabora PUZ pentru: parcuri, agrement, amenajări sportive
- SVS- Zona amenajări sportive, spații de joacă agrement
- SVP- Zona pădure
- SP- Zona verde, plantații de aliniament
- Zona ape, lacuri
- Gc- Zona gospodărie comună (PT)
- Gc- Zona gospodărie comună (cimitir)
- Circularitate carosabilă principală
- Circularitate carosabilă secundară, parcan, circulație pietonală
- Circularitate carosabilă principală existentă/proiectată
- F1-F6 Foraje de apă
- Zona de restricție cu regim sever
- Zona de protecție sanitară
- Limita zonei de implementare a Planului Urbanistic Zonal