


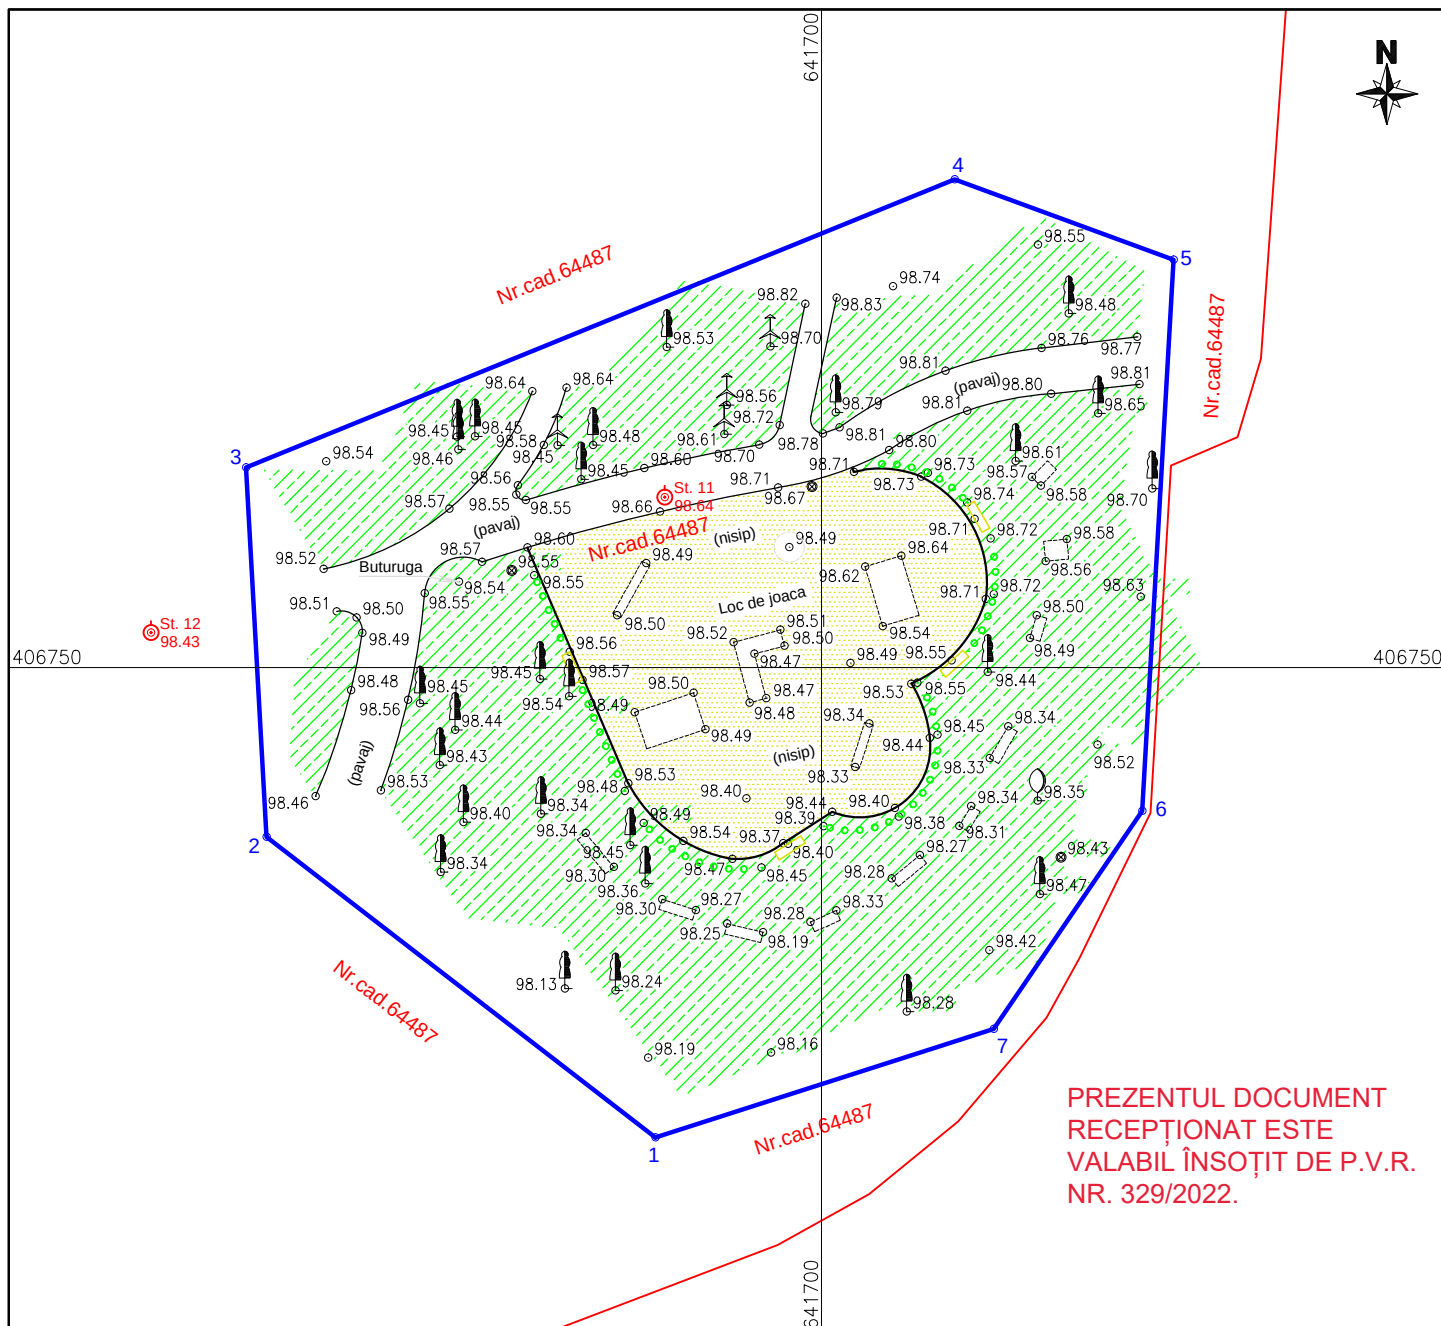

PREZENTUL DOCUMENT
RECEPȚIONAT ESTE
VALABIL ÎNȘOȚIT DE P.V.R.
NR. 329/2022.

Legenda :

	Punct radiat
	Punct de stație materializat prin pichet metalic
	Arbore
	Brad
	Padure
	Nisip
	Limita numere cadastrale
	Zona studiata P.A.C.

Zona studiata P.A.C
Inventar de coordonate - Stereo 1970

Nr. Pct.	Coordonate pct.de contur		Lungimi laturi D(i,i+1)
	X [m]	Y [m]	
1	406718.917	641689.021	32.52
2	406738.808	641663.293	24.45
3	406763.223	641661.938	50.60
4	406782.284	641708.811	15.42
5	406776.971	641723.284	36.52
6	406740.512	641721.201	17.44
7	406726.105	641711.378	23.48
Suprafata = 2798mp			



tetacons

scanare 3d, topografie
cadastru, fotogrametrie UAV

Autorizație: Seria RO-B-J, Nr. 2127 / 2021

MASURAT NEGRU CIPRIAN

REDACTAT COVORA VALENTIN

SEF PROIECT

VERIFICAT STRATONE LUCIAN ION
Autorizație: Seria RO-B-F, Nr. 1402

Legatura la sistem Stereo 1970 din Rompos VRS

DENUMIRE PROIECT

DOCUMENTATIE PENTRU OBTINEREA
AVIZULUI O.C.P.I. BUZAU – P.A.C.
„Amenajare loc de joaca langa mese de sah Parc Crang, Mun.Buzau, jud.Buzau”
Mun. Buzau, la intersecția Bd. N. Balcescu cu Bd. Stadionului.

Planșa nr.
1

FAZA

P.A.C.

BENEFICIAR

MUNICIPIUL BUZAU

DENUMIRE PLANSA

PLAN DE SITUATIE

SCARA

1:500

SISTEM PROIECTIE
STEREO 1970

SISTEM DE REFERINTA
MAREA NEAGRA

DATA

Sept. 2021

SPECIALITATEA

TOPOGRAFIE