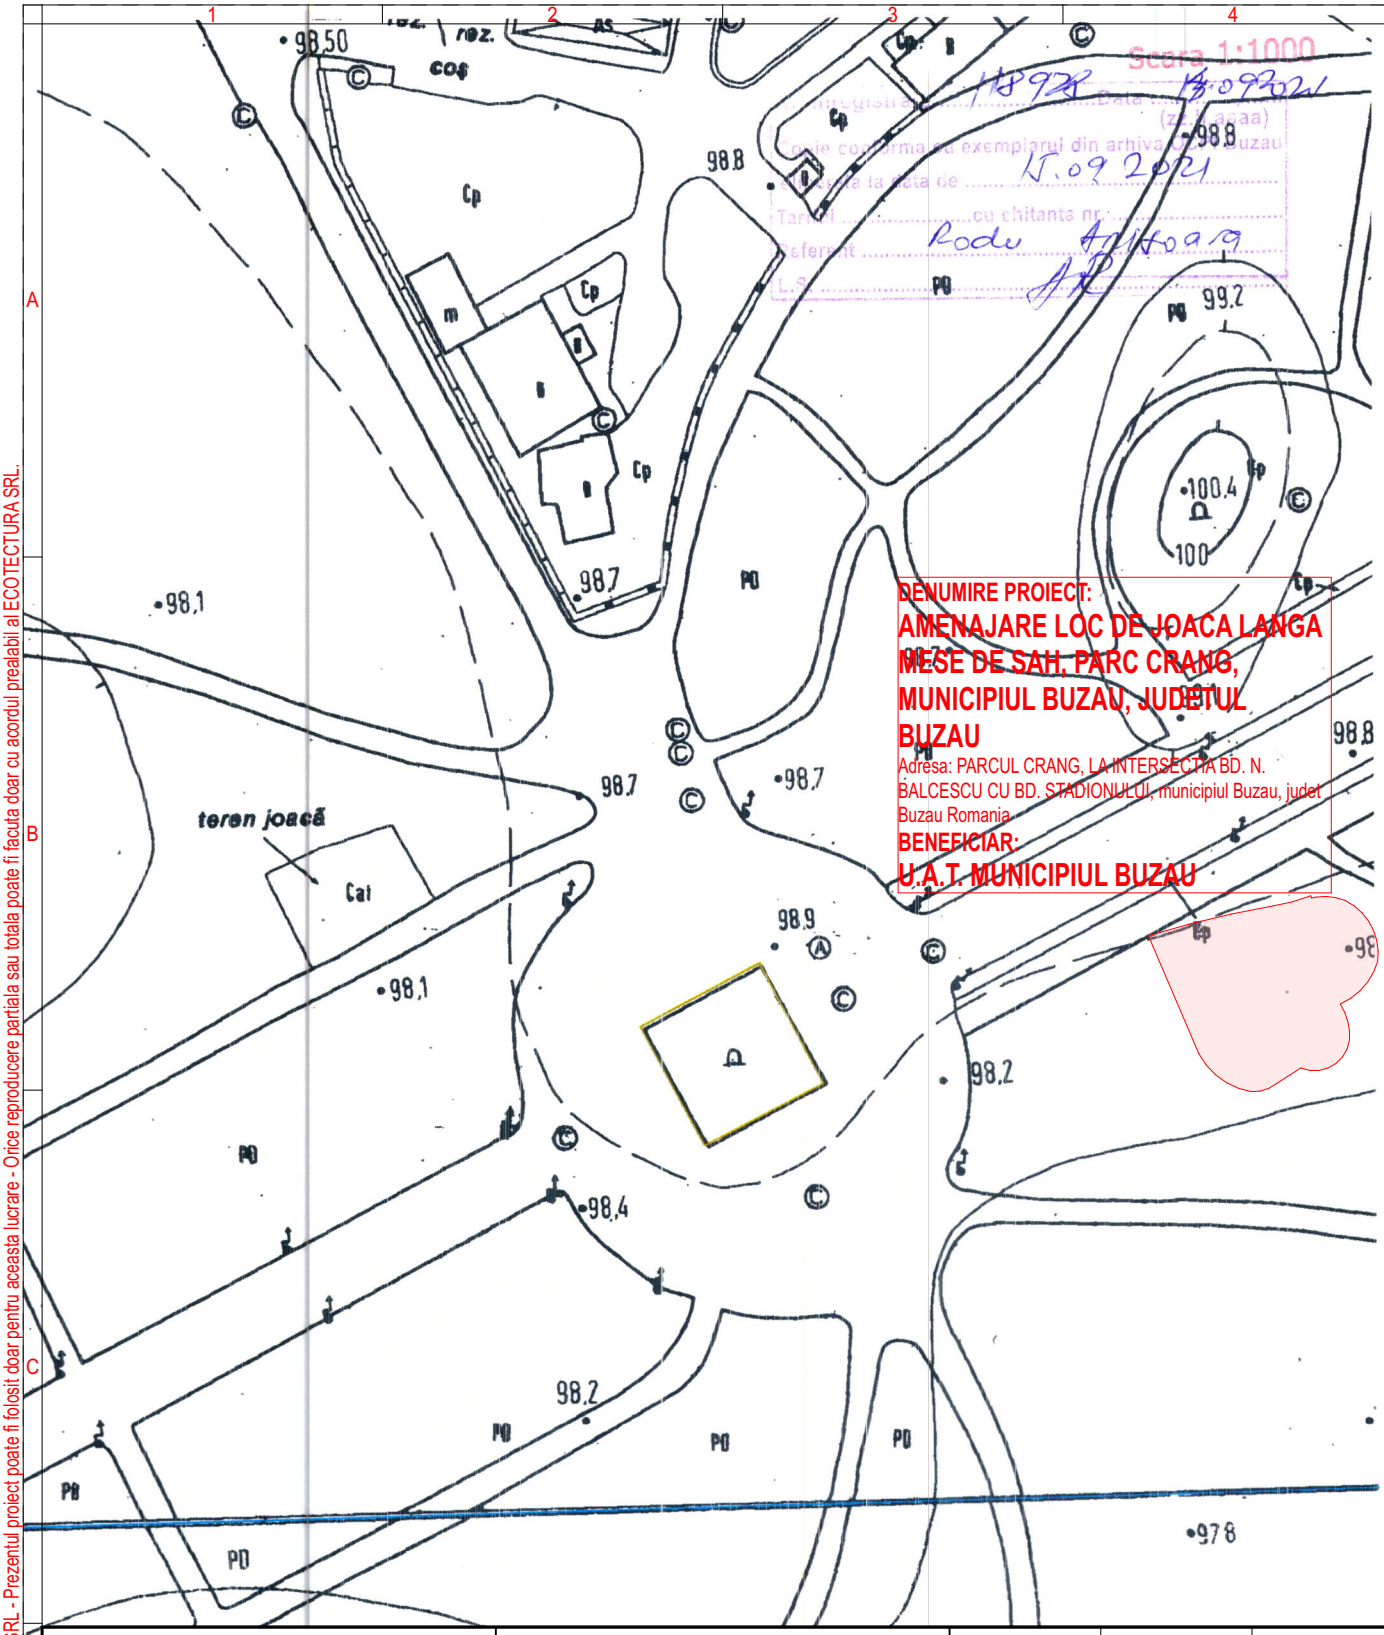

Prezentul proiect reprezinta propietatea intelectuala a firmei ECOTECTURA SRL - Prezentul proiect poate fi folosit doar pentru aceasta lucrare - Orice reproducere partiala sau totala poate fi facuta doar cu acordul prealabil al ECOTECTURA SRL.

PROIECTANT GENERAL:
ECOTECTURA SRL
CUI: 31636980 Nr.reg.com.: J10/403/2013

PROIECTANT SPECIALITATE:
ECOTECTURA SRL
CUI: 31636980 Nr.reg.com.: J10/403/2013

BENEFICIAR:
U.A.T. MUNICIPIUL BUZAU
Adresa: Piata Daciei, nr. 1 Municipiul Buzau, Judet Buzau Romania

DENUMIRE PROIECT:
AMENAJARE LOC DE JOACA LANGA MESE DE SAH, PARC CRANG, MUNICIPIUL BUZAU, JUDETUL BUZAU
Adresa: PARCUL CRANG, LA INTERSECTIA BD. N. BALCESCU CU BD. STADIONULUI, municipiul Buzau, judet Buzau Romania

CLASA DE IMPORTANȚĂ - ""
CATEGORIA DE IMPORTANȚĂ - "D"
GRAD DE REZISTENȚĂ LA FOC - ""
ARIE CONSTRUITĂ LA SOL = **00.00 mp**
ARIE CONSTRUITA DESFASURATA = **00.00 mp**

SPECIFICATIE	NUME	SEMNATURA
SEF PROIECT	arh. Vladimir TATARANU	
PROIECTAT	arh. Vladimir TATARANU	
DESENAT	arh. Vladimir TATARANU	

PLANURI DE ANSAMBLU
PLAN DE INCADRARE IN ZONA 1:1.000

Proiect nr: 2103
Scara: 1:1000
Format: 210x297
Data: 220505

Faza	Plansa	Revizia
SF -	AA101	- X01