BILANT OCUPARE TEREN - PROPUS SPRE DESFIINTARE

IND.	SIM.	DENUMIRE ZONA	S(mp)	P.O.T.(%)
Altele, To Be Demolished				
00		Loc de joaca existent	504.54	94.07
01		Instalatii existente	10.30	1.92
02		Instalatii existente	1.81	0.34
03		Instalatii existente	6.97	1.30
04		Instalatii existente	10.37	1.93
05		Instalatii existente	2.37	0.44
			536.36 m²	**100.00**

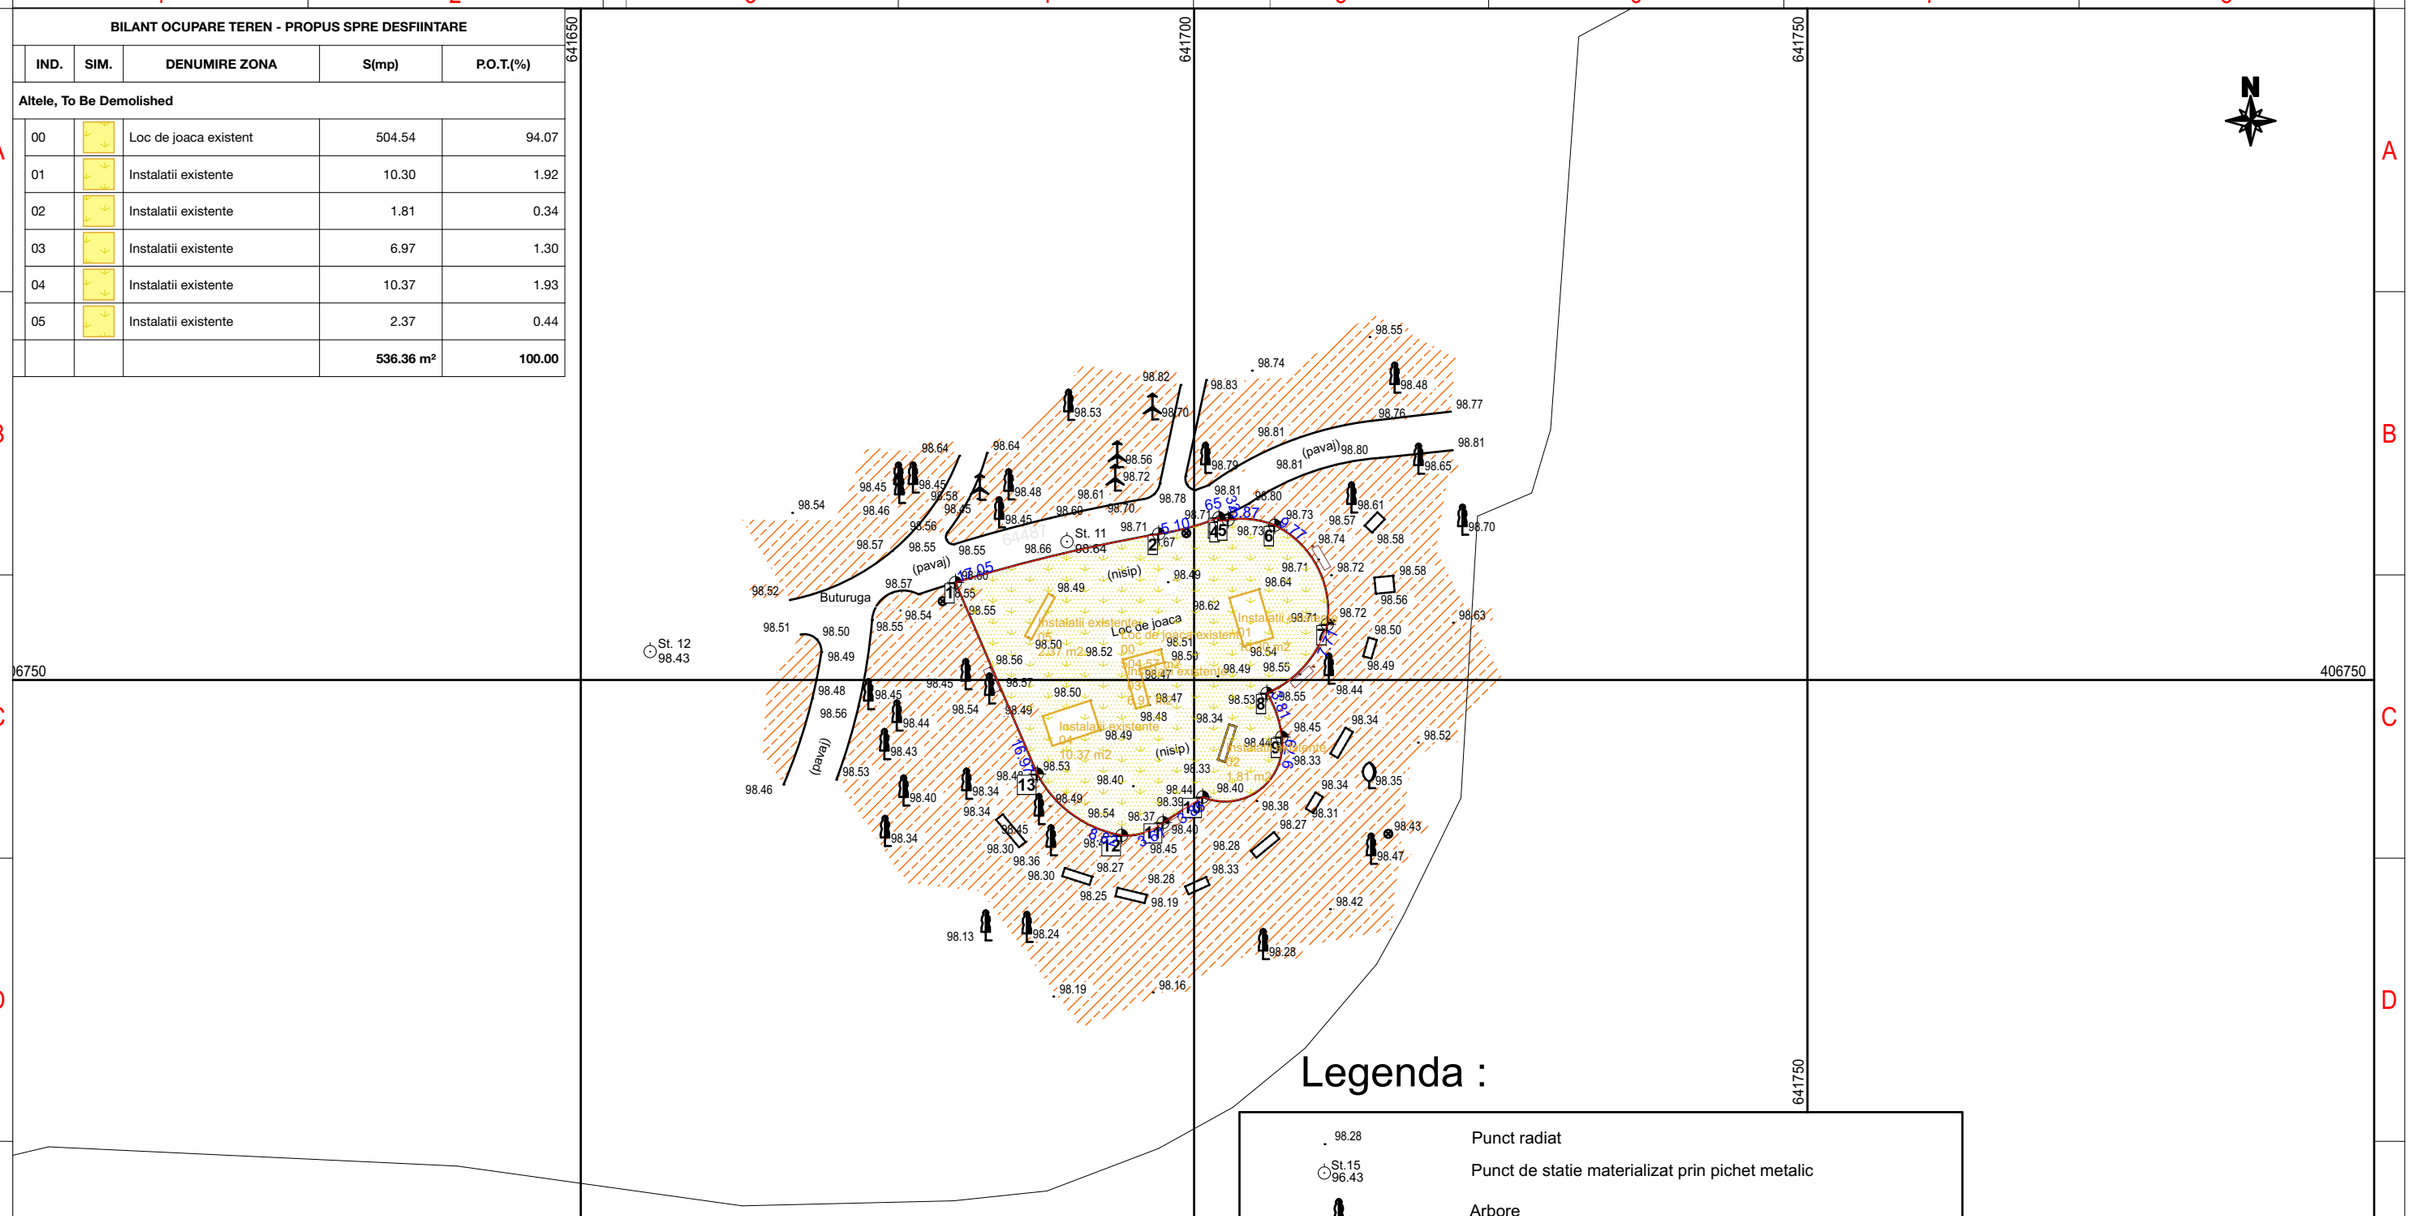

Legenda :

- 98.28 — Punct radiat
- St.15 96.43 — Punct de statie materializat prin pichet metalic
- Arbore
- Brad

Tabel coordonate parcela		
Nr.pct.	E [m]	N [m]
1	641 680.54	406 757.94
2	641 697.11	406 761.90
3	641 702.02	406 763.23
4	641 702.14	406 762.93
5	641 702.78	406 763.06
6	641 706.57	406 762.61
7	641 710.86	406 754.53
8	641 705.93	406 748.93
9	641 707.14	406 745.35
10	641 700.70	406 740.46
11	641 697.47	406 738.38
12	641 694.10	406 737.33
13	641 687.22	406 742.34

UTILIZAREA TERENULUI - PROPUS SPRE DESFIINTARE

IND.	SIM.	DENUMIRE ZONA	S(mp)	C.U.T.

PROIECTANT GENERAL:
ECOTECTURA SRL
CUI: 31636980 Nr.reg.com.: J10/403/2013

PROIECTANT SPECIALITATE:
ECOTECTURA SRL
CUI: 31636980 Nr.reg.com.: J10/403/2013

BENEFICIAR:
U.A.T. MUNICIPIUL BUZAU
Adresa: Piata Daciei, nr. 1 Municipiul Buzau, Judet Buzau Romania

DENUMIRE PROIECT:
AMENAJARE LOC DE JOACA LANGA MESE DE SAH, PARC CRANG, MUNICIPIUL BUZAU, JUDETUL BUZAU
Adresa: PARCUL CRANG, LA INTERSECTIA BD. N. BALCESCU CU BD. STADIONULUI, municipiul Buzau, judet Buzau Romania

CLASA DE IMPORTANȚĂ - **""**
CATEGORIA DE IMPORTANȚĂ - **"D"**
GRAD DE REZISTENȚĂ LA FOC - **""**
ARIE CONSTRUITĂ LA SOL = **00.00 mp**
ARIE CONSTRUITA DESFASURATA = **00.00 mp**

SPECIFICATIE	NUME	SEMNATURA
SEF PROIECT	arh. Vladimir TATARANU	
PROIECTAT	arh. Vladimir TATARANU	
DESENAT	arh. Vladimir TATARANU	

PLANURI DE ANSAMBLU
PLAN DE SITUATIE INTERVENTII

Proiect nr: 2103
Scara: 1:500
Format: 420x297
Data: 220505

Faza | Plansa | Revizia
SF - AA103 - X01

Prezentul proiect reprezinta propietatea intelectuala a firmei ECOTECTURA SRL - Prezentul proiect poate fi folosit doar pentru aceasta lucrare - Orice reproducere partiala sau totala poate fi facuta doar cu acordul prealabil al ECOTECTURA SRL.