
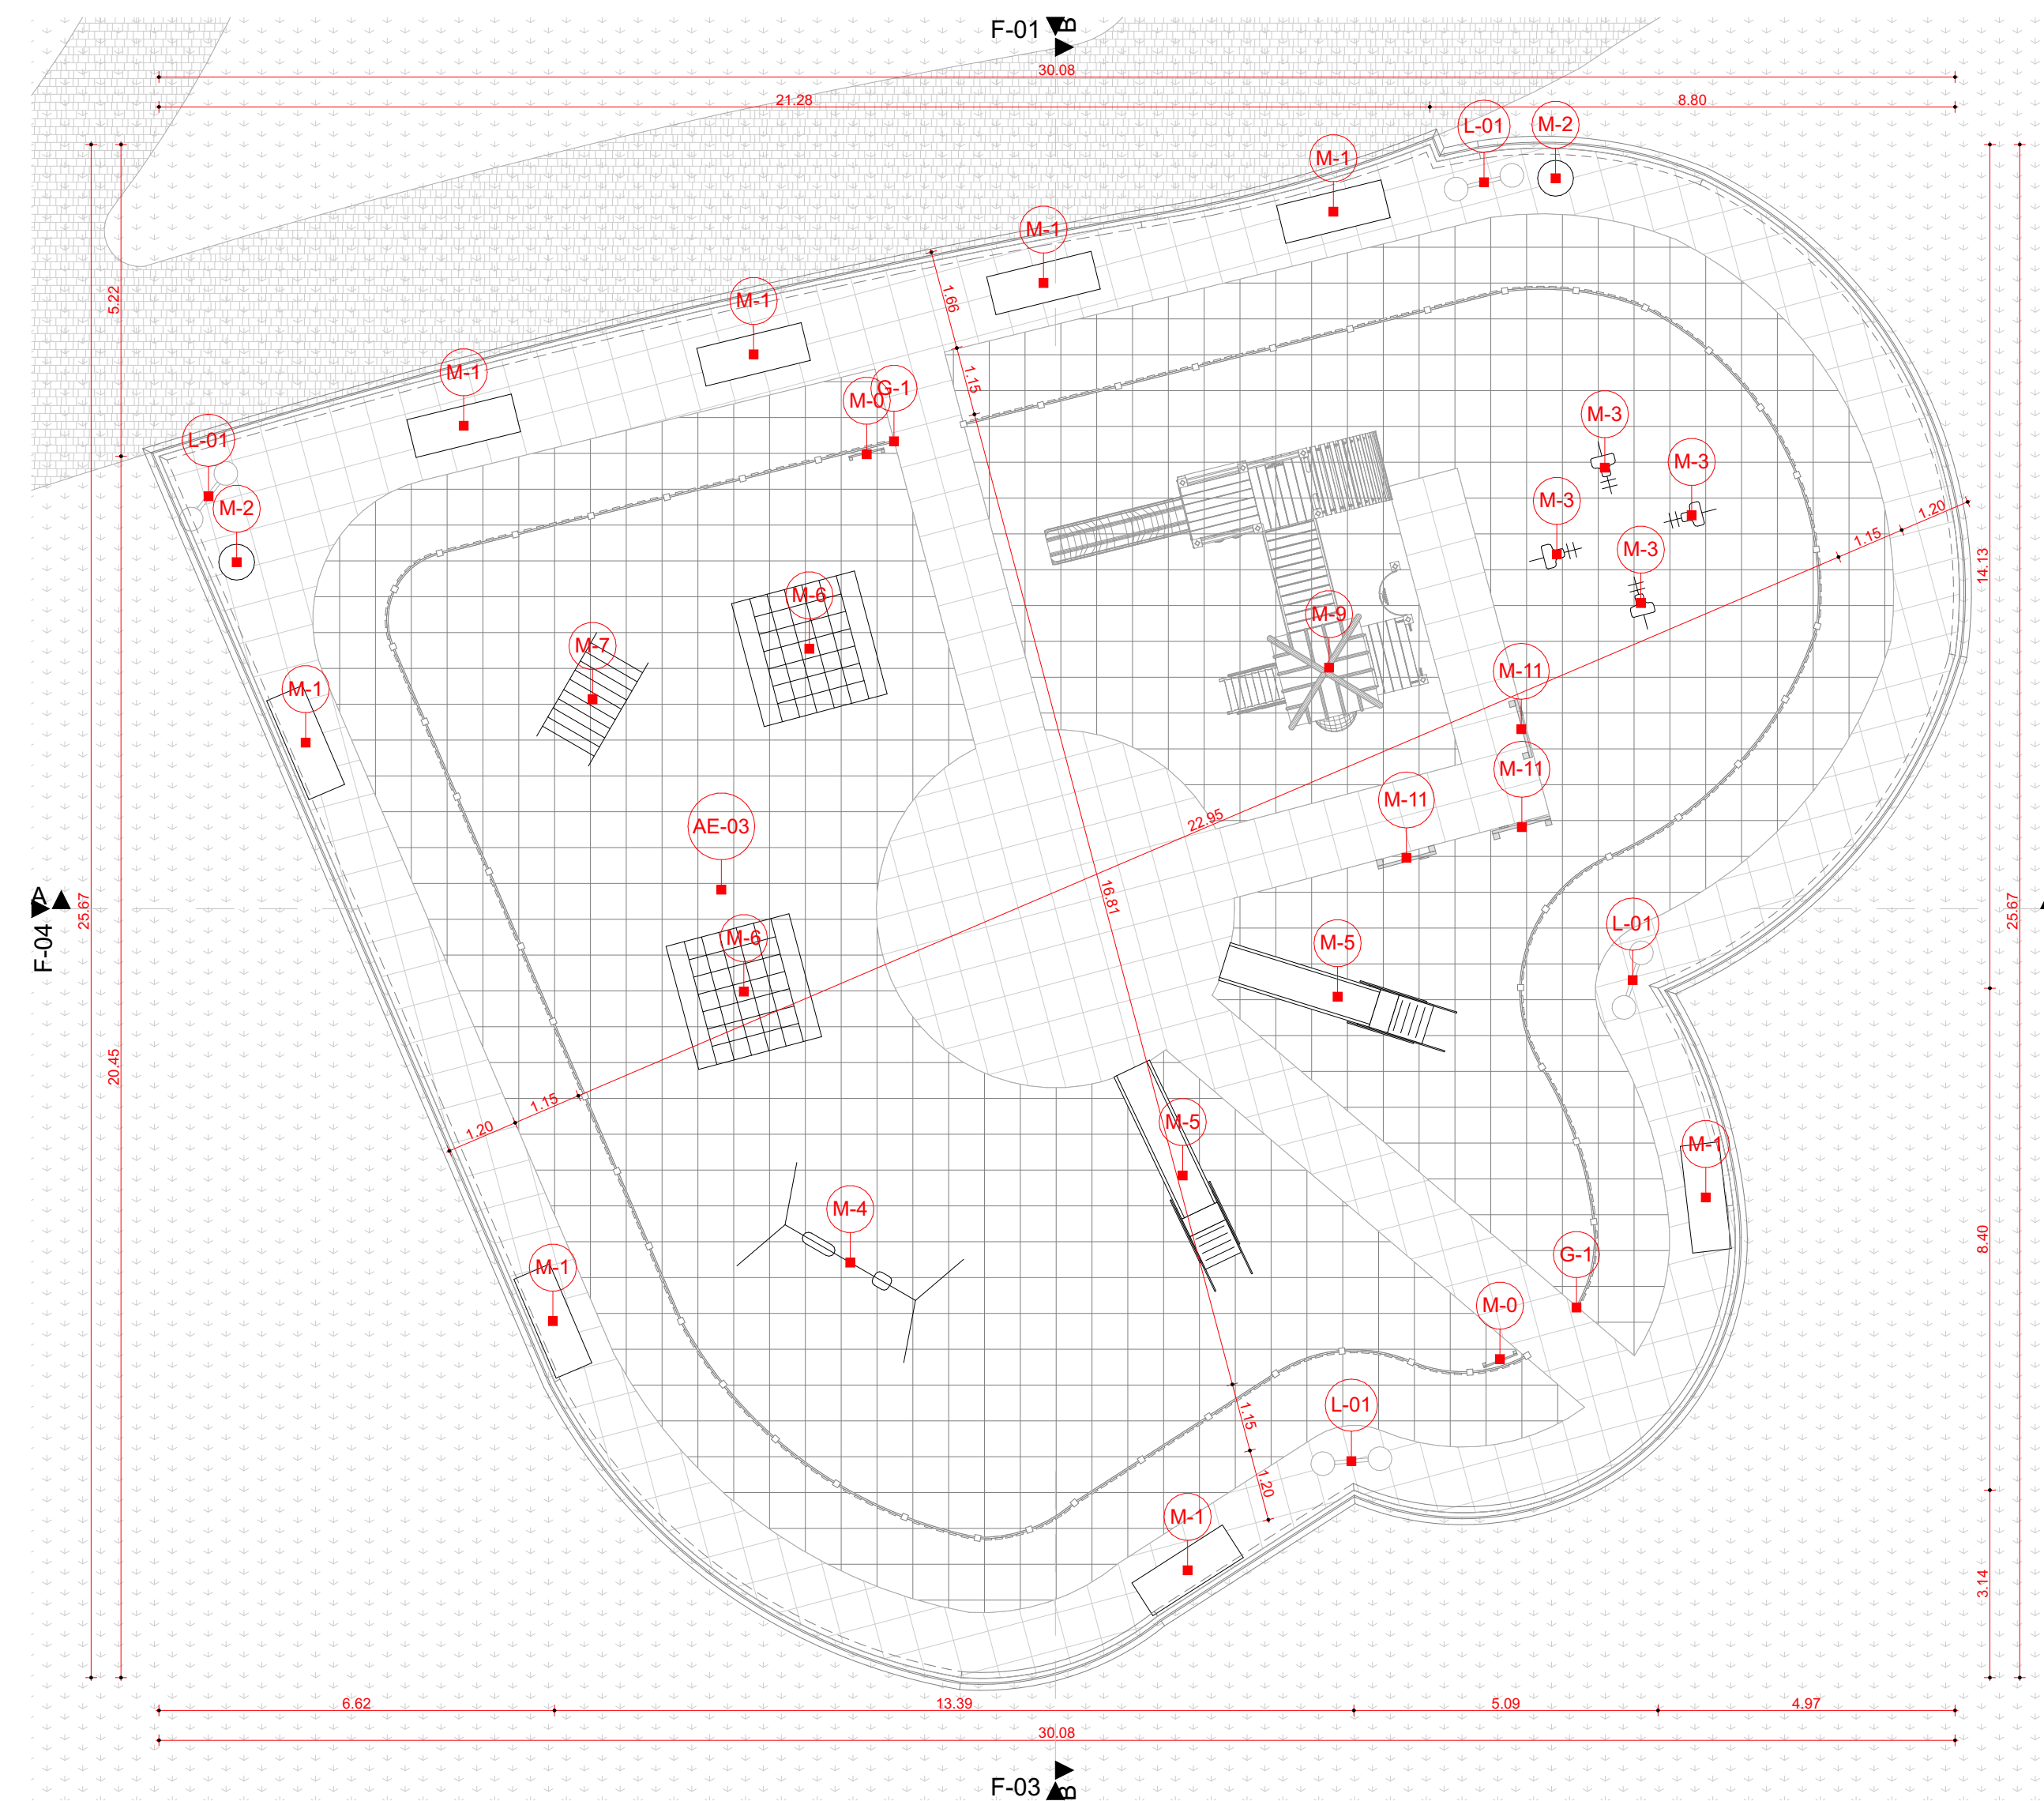
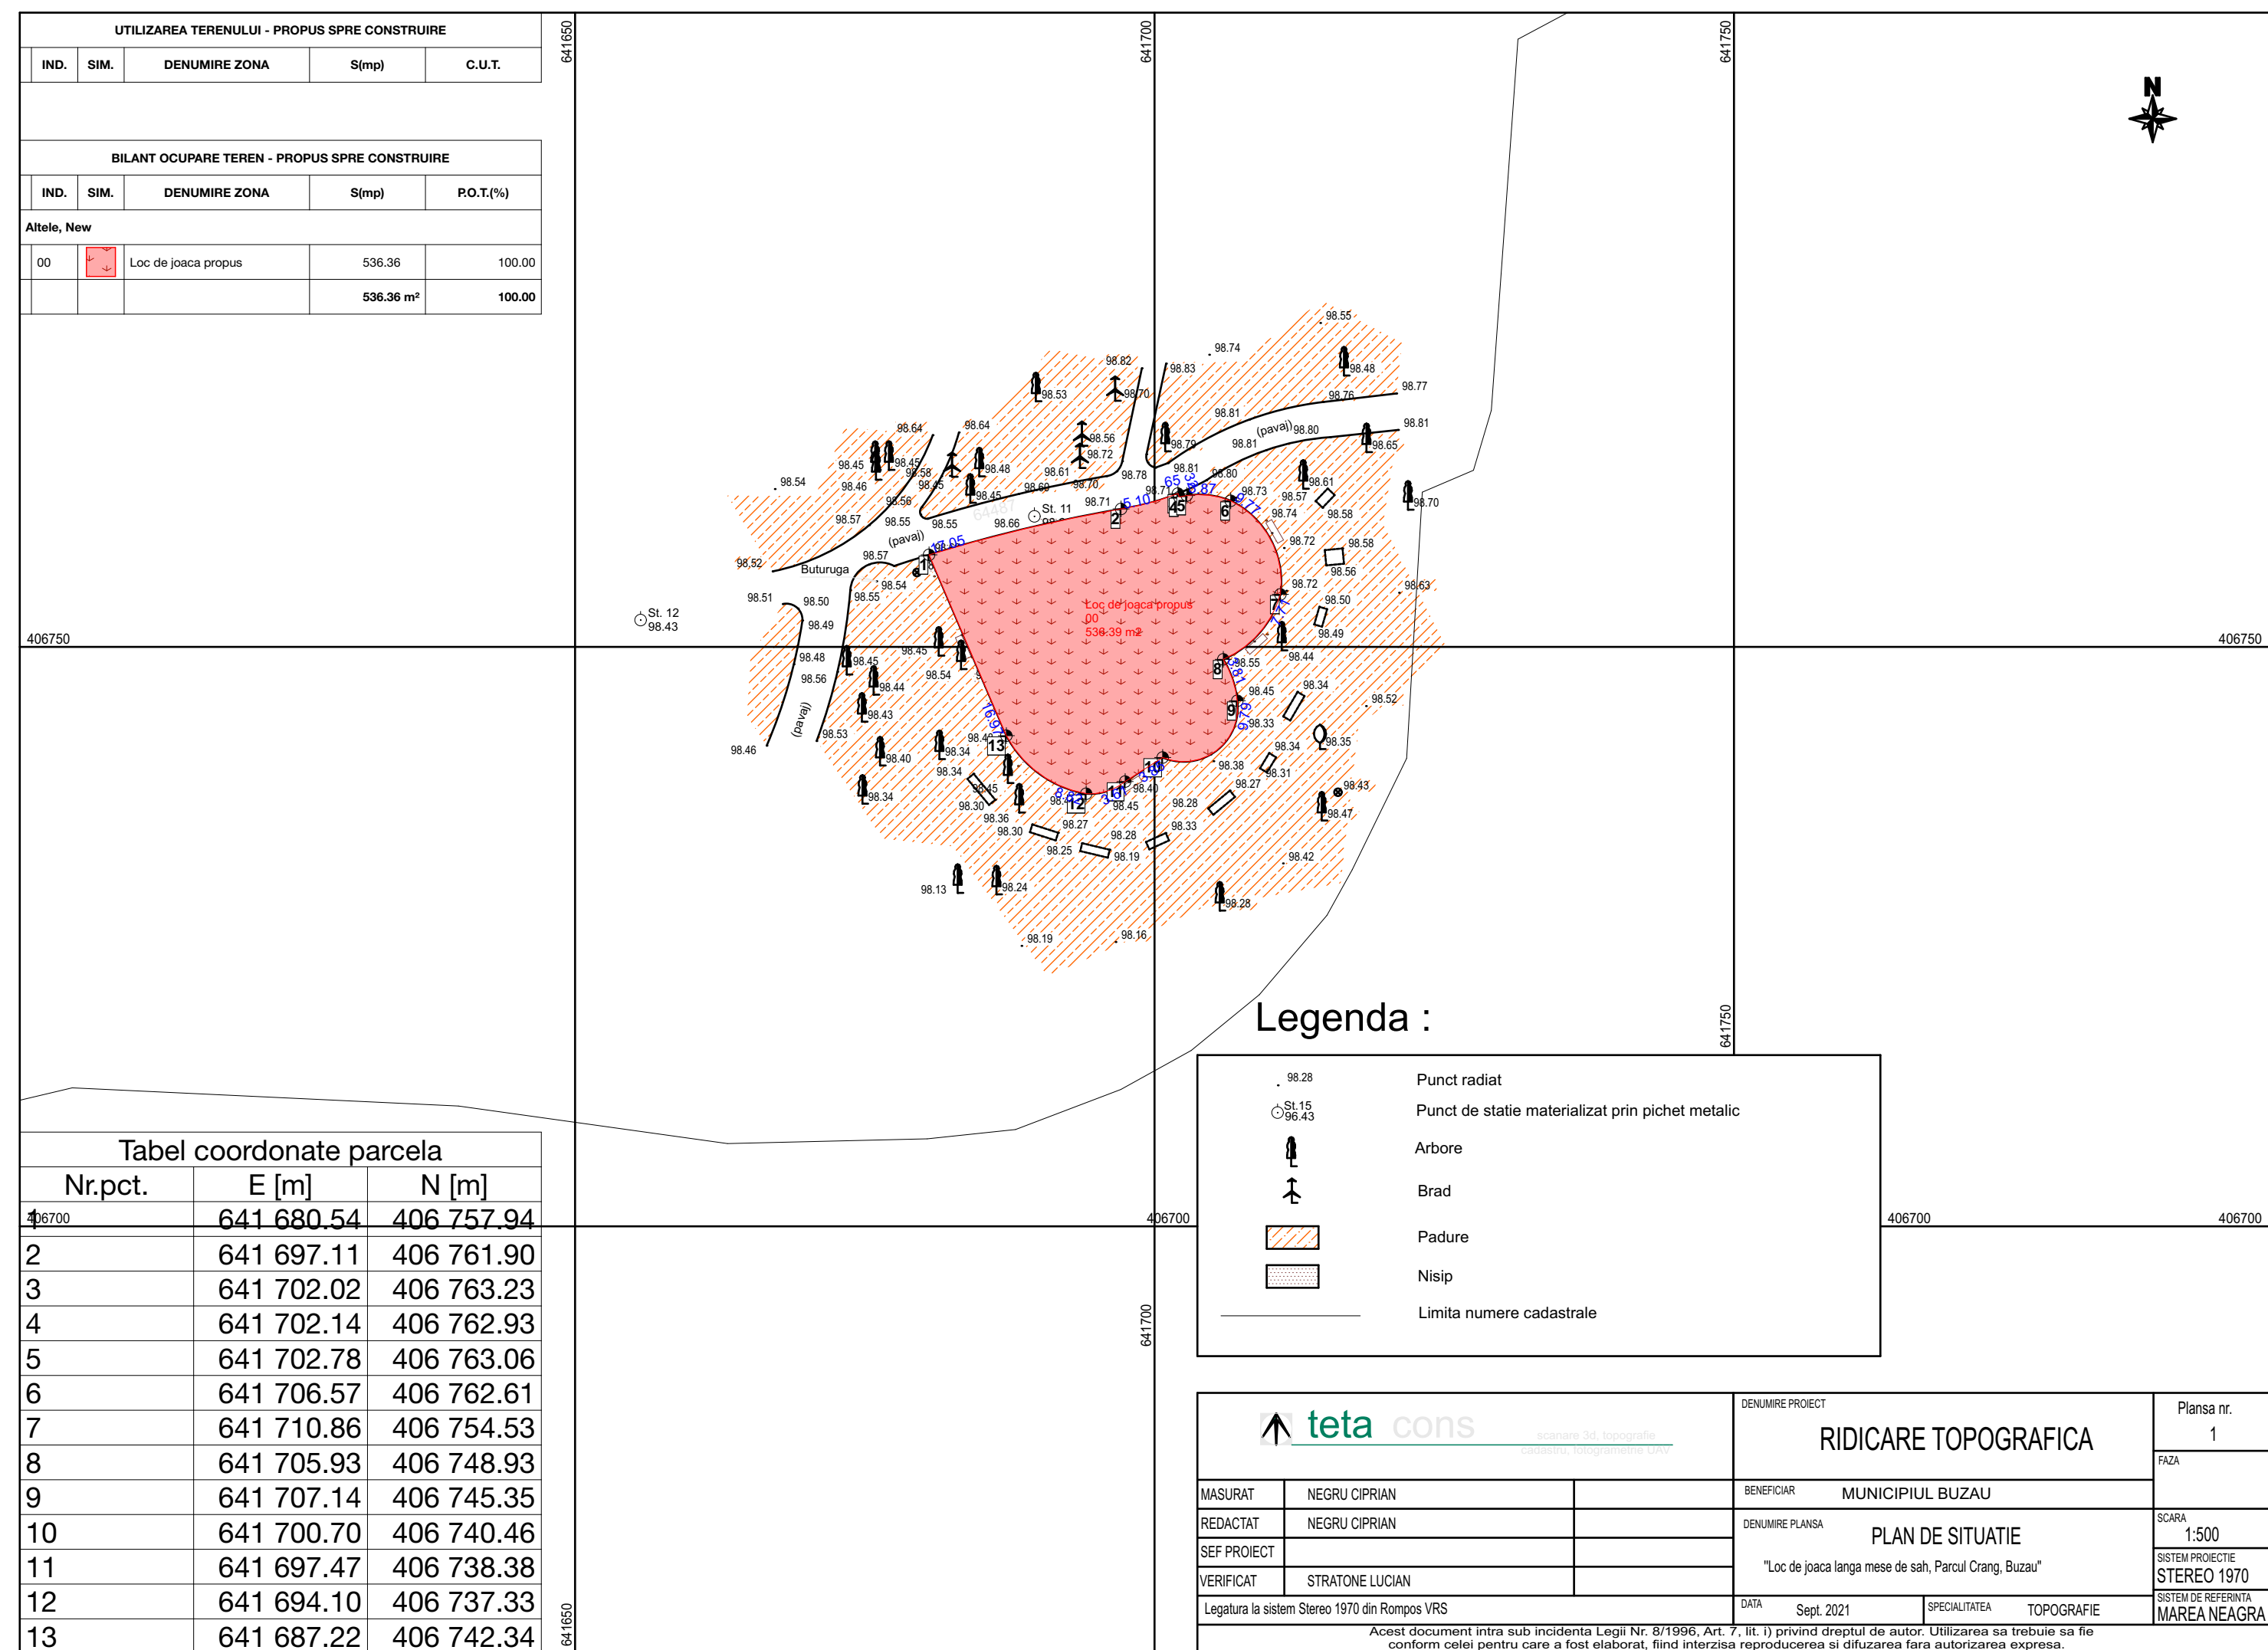
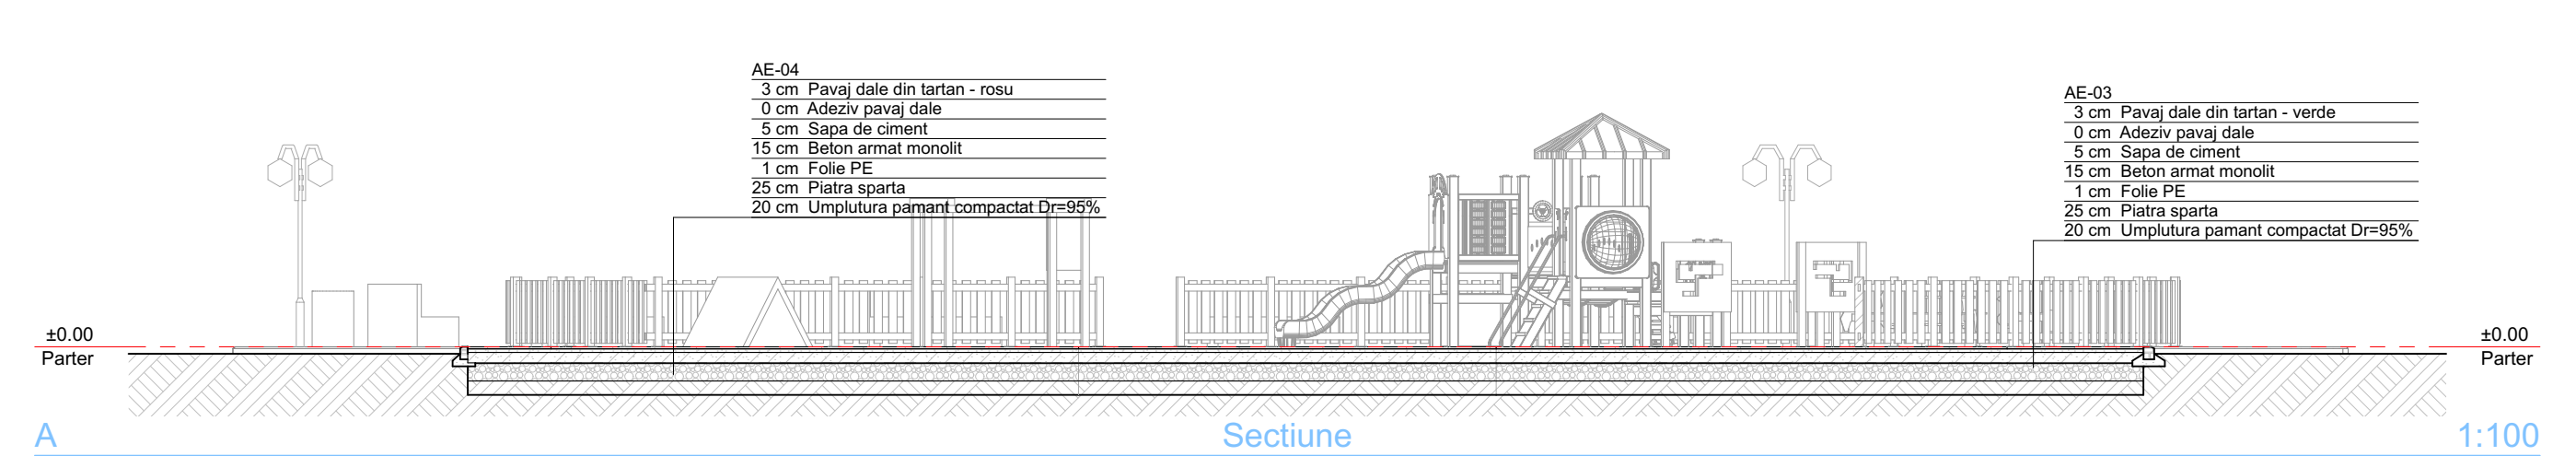
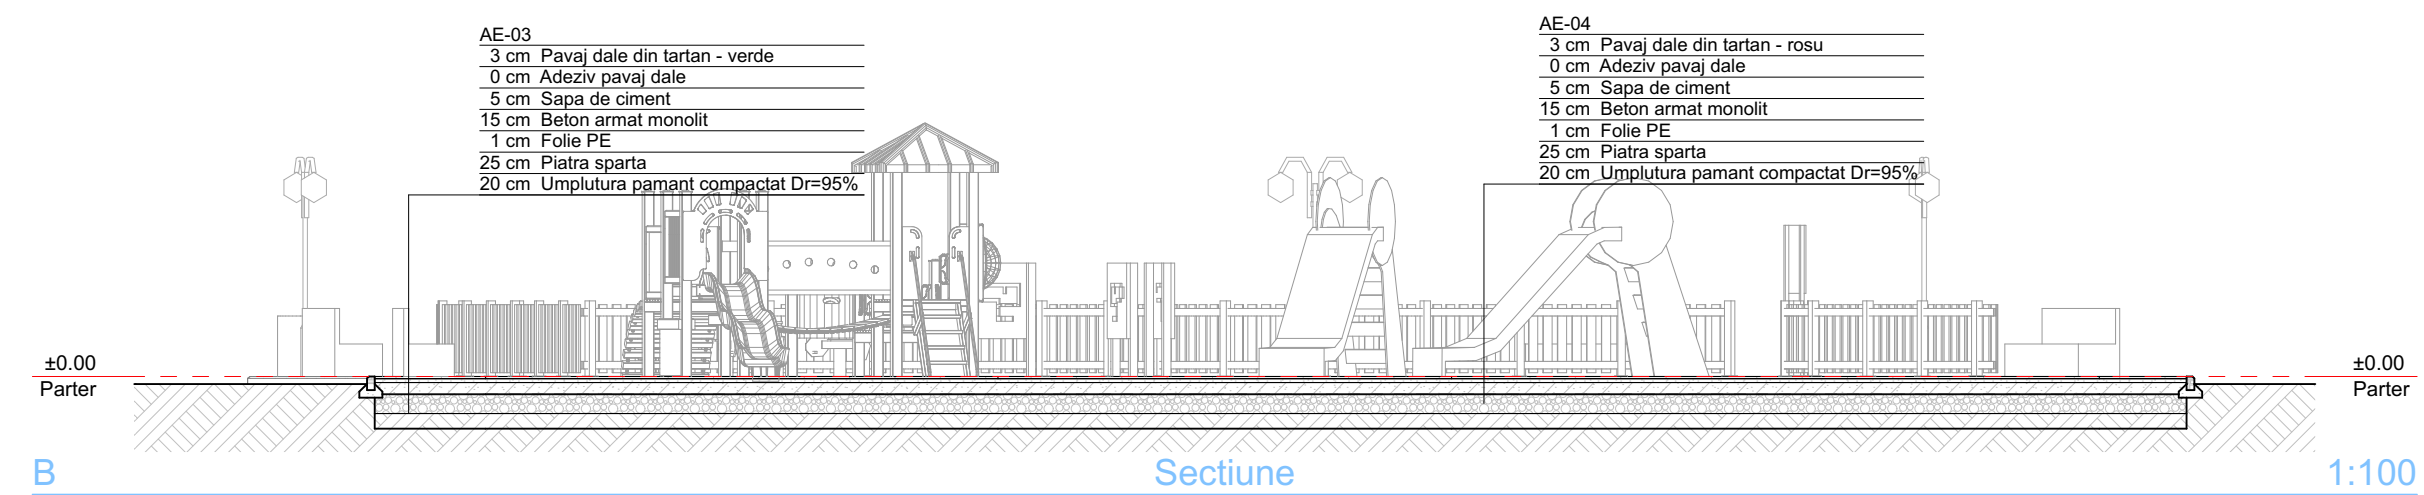
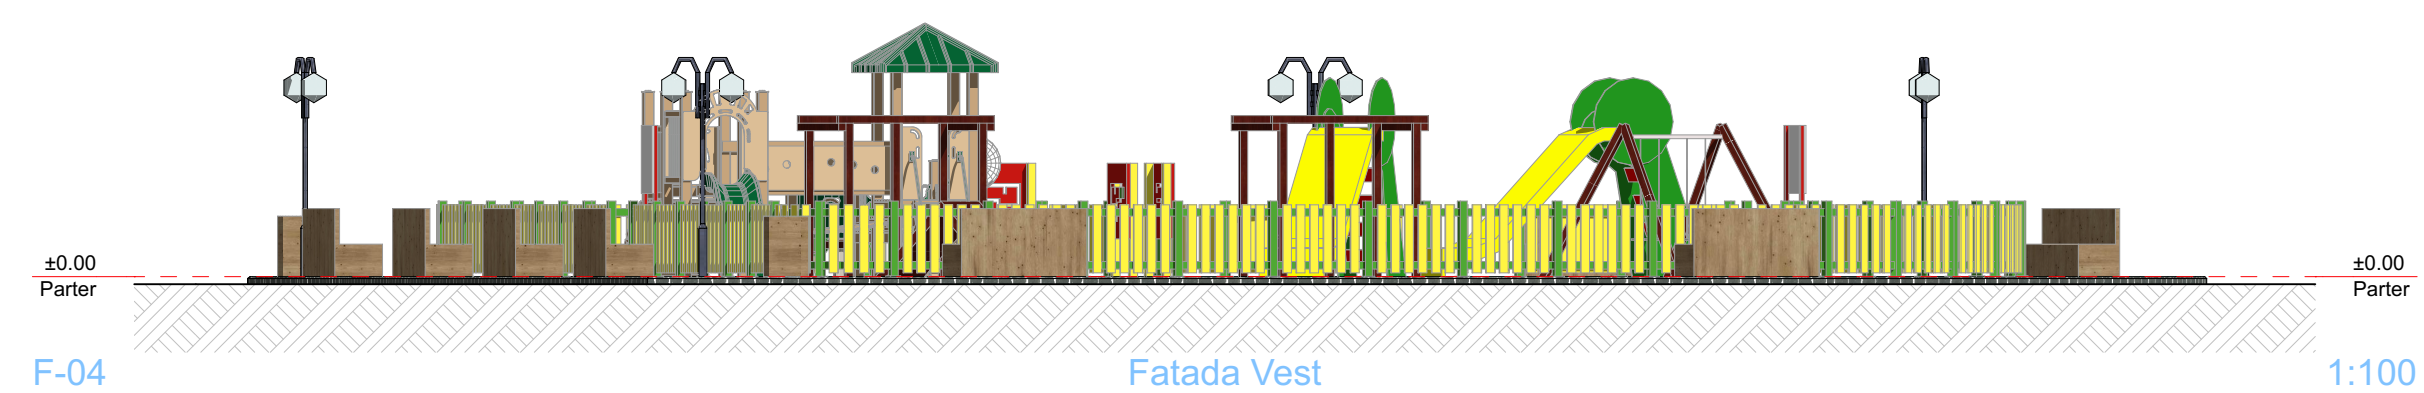
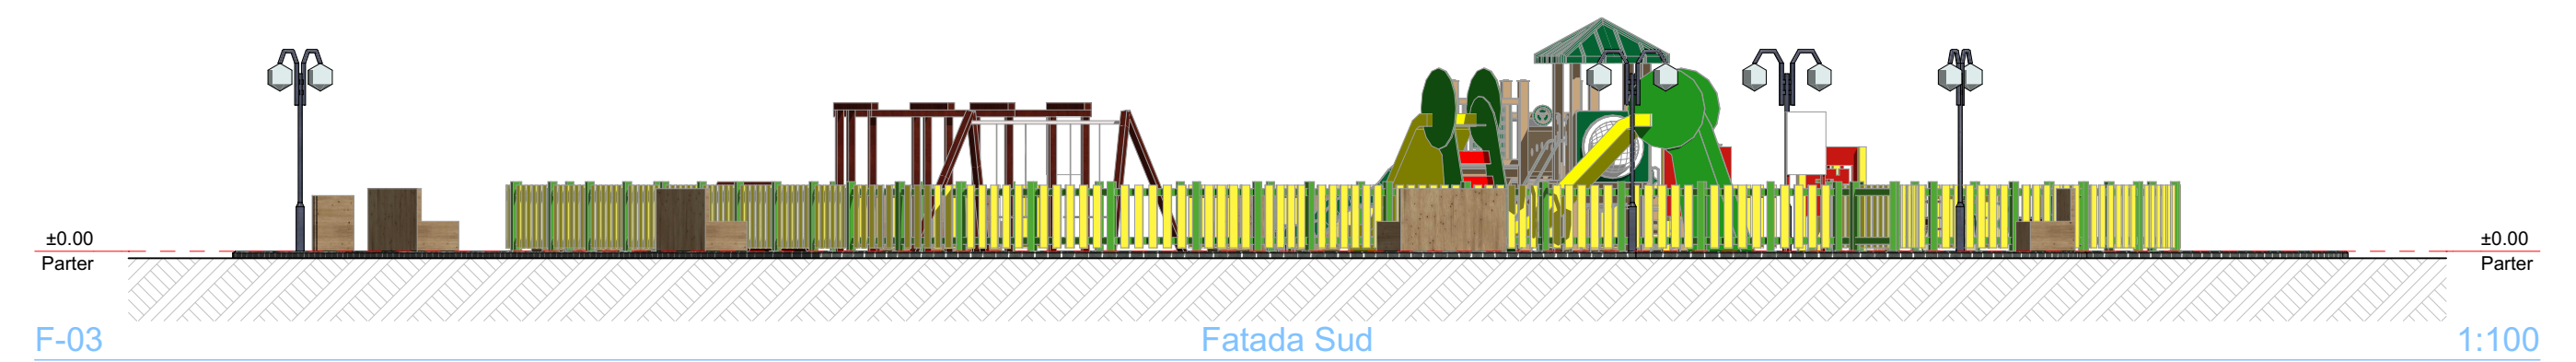


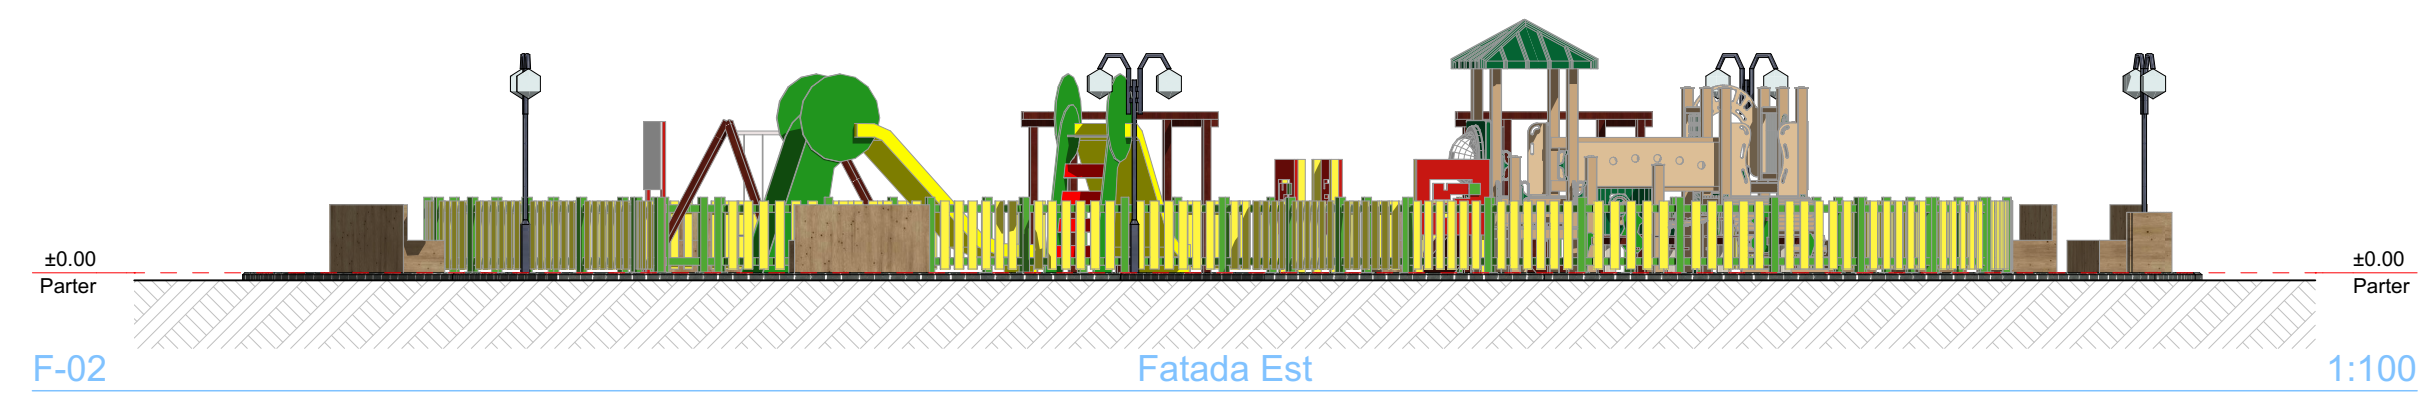

PROIECTANT GENERAL:
ECOTECTURA SRL
CUI: 31636980 Nr.reg.com.: J10/403/2013

PROIECTANT SPECIALITATE:
ECOTECTURA SRL
CUI: 31636980 Nr.reg.com.: J10/403/2013

BENEFICIAR:
U.A.T. MUNICIPIUL BUZAU
Adresa: Piața Daciei, nr. 1 Municipiul Buzau, Județ Buzau
Romania

DENUMIRE PROIECT:
AMENAJARE LOC DE JOACA LANGA
MESE DE SAH, PARC CRANG,
MUNICIPIUL BUZAU, JUDETUL BUZAU
Adresa: PARCUL CRANG, LA INTERSECTIA BD. N.
BALCESCU CU BD. STADIONULUI, Municipiul Buzau, jud
Buzau Romania

CLASA DE IMPORTANȚĂ - ""
CATEGORIA DE IMPORTANȚĂ - "D"
GRAD DE REZISTENȚĂ LA FOC - ""
ARIE CONSTRUITĂ LA SOL = 00.00 mp
ARIE CONSTRUITĂ DESFĂȘURATĂ = 00.00 mp

[illegible]

SPECIFICATIE	NUME	SEMNATURA
SEF PROIECT	arh. Vladimir TATARANU	
PROIECTAT	arh. Vladimir TATARANU	
DESENAT	arh. Vladimir TATARANU	

PLANURI DE ANSAMBLU PLAN DE SITUATIE, PLAN AMENAJARE INCINTA, SECTIUNI VEDERI			Proiect 2103
			Scarso 1:100, 1
			Forma 841X5
Faza	Plansa	Revizia	Data
SF-	AA104	-X01	2205