format A3

BILANT OCUPARE TEREN - EXISTENT

IND.	SIM.	DENUMIRE ZONA	S(mp)	P.O.T.(%)
Altele				
00		Loc de joaca existent	459.29	91.67
01		Instalatii existente	4.47	0.89
02		Instalatii existente	4.56	0.91
03		Instalatii existente	1.77	0.35
04		Instalatii existente	21.22	4.24
05		Instalatii existente	1.77	0.35
06		Instalatii existente	3.13	0.63
07		Instalatii existente	4.83	0.96
			501.02 m²	**100.00**

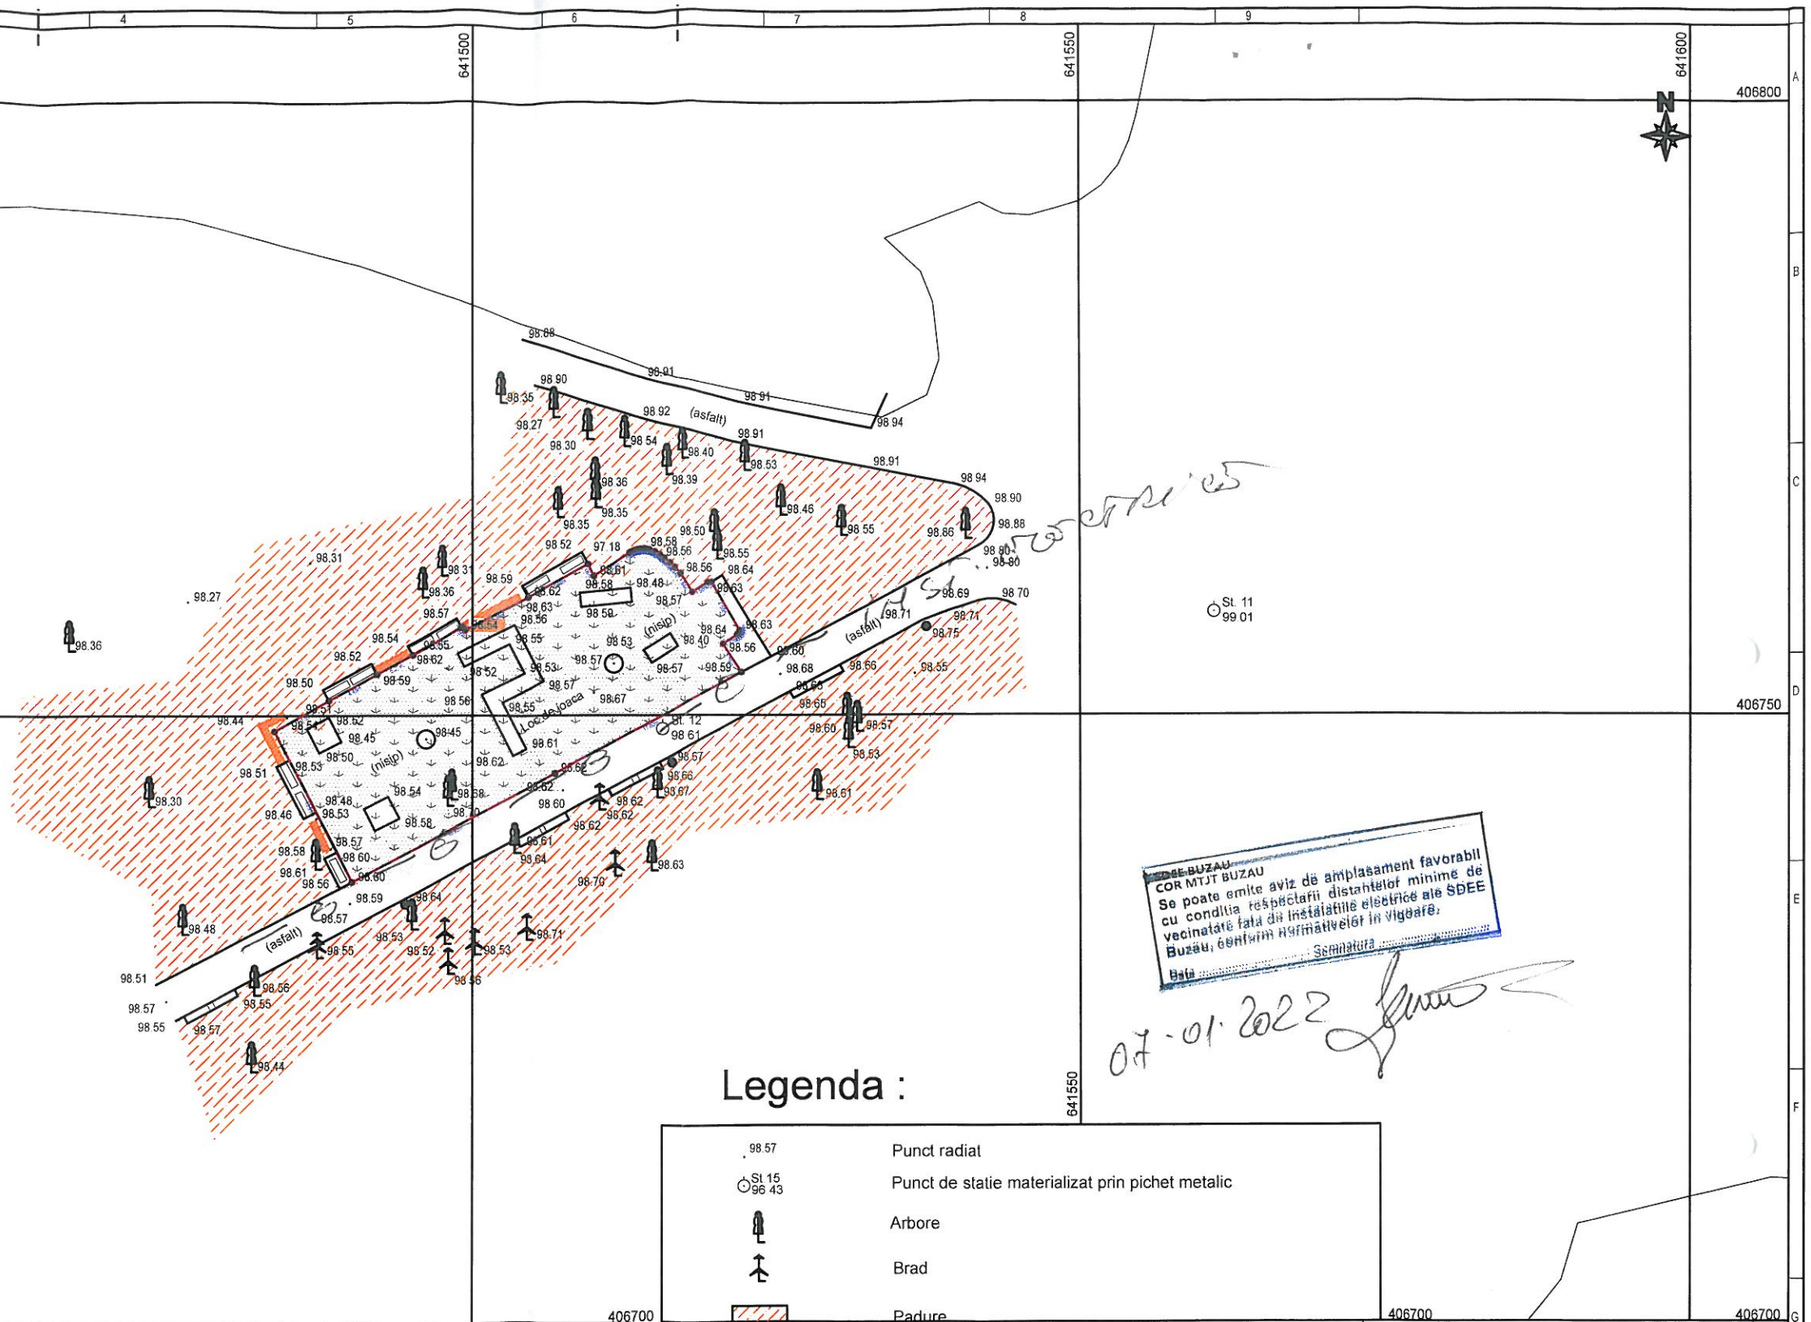

SDE BUZAU
COR MTJT BUZAU
Se poate emite aviz de amplasament favorabil cu conditia respectarii distantelor minime de vecinatate fata de instalatiile electrice ale SDEE Buzau, conform normativelor in vigoare.
Data ..... Semnatura .....
07-01-2022

Legenda :

98.57	Punct radiat
St 15 96.43	Punct de statie materializat prin pichet metalic
	Arbore
	Brad
	Padure

Tabel coordonate parcela		
Nr.pct.	E [m]	N [m]
1	641 490.09	406 736.32
2	641 506.77	406 745.25
3	641 522.30	406 753.53
4	641 520.74	406 755.83
5	641 521.94	406 756.58
6	641 522.03	406 756.66
7	641 522.10	406 756.75
8	641 522.13	406 756.85
9	641 522.15	406 756.96
10	641 519.78	406 760.88
11	641 519.48	406 760.86
12	641 518.15	406 760.05
13	641 517.15	406 761.59
14	641 516.63	406 762.13
15	641 516.24	406 762.50
16	641 515.77	406 762.88
17	641 515.40	406 763.19
18	641 514.99	406 763.44
19	641 514.54	406 763.61
20	641 514.31	406 763.64
21	641 514.14	406 763.66
22	641 514.07	406 763.65

UTILIZAREA TERENULUI - EXISTENT

IND.	SIM.	DENUMIRE ZONA	S(mp)	C.U.T.

DENUMIRE PROIECT:
AMENAJARE LOC DE JOACA LANGA OBELISC, PARC CRANG, MUNICIPIUL BUZAU, JUDETUL BUZAU
Adresa: PARCUL CRANG, L AINTERSECTIA BD. N. BALCESCU CU BD. STADIONULUI, municipiul Buzau, judet Buzau Romania

BENEFICIAR:
U.A.T. MUNICIPIUL BUZAU
Adresa: Piata Daciei, nr. 1 Municipiul Buzau, Judet Buzau Romania

PROIECTANT GENERAL:
ECOTECTURA SRL
CUI: 31636980 Nr.reg.com : J10/403/2013

PROIECTANT SPECIALITATE:
ECOTECTURA SRL
CUI: 31636980 Nr.reg.com : J10/403/2013

DESIGNER CERTIFIED PASSIVE HOUSE DESIGNER

SEF PROIECT: arh. Vladimir TATARANU
PROIECTAT: arh. Vladimir TATARANU
DESENAT: arh. Vladimir TATARANU
VERIFICATOR: **

DOCUMENTATIE AVIZ ALIMENTARE CU ENERGIE ELECTRICA (ELECTRICA SA)
PLAN DE SITUATIE EXISTENT

Proiect nr: 2104
Scara: 1:500
Faza | Plansa | Revizia: AVIZE 4 - 00
Data: 14.12.2021

Prezentul proiect reprezinta proprietatea intelectuala a firmei ECOTECTURA SRL. Prezentul proiect poate fi folosit doar pentru aceasta lucrare. Orice reproducere partiala sau totala poate fi facuta doar cu acordul prealabil al ECOTECTURA SRL