


BILANT OCUPARE TEREN - PROPOS SPRE CONSTRUIRE				
IND.	SIM.	DENUMIRE ZONA	S(mp)	P.O.T.(%)
Altele, New				
00		Loc de joaca propus	501.02	100.00
			501.02 m ²	100.00

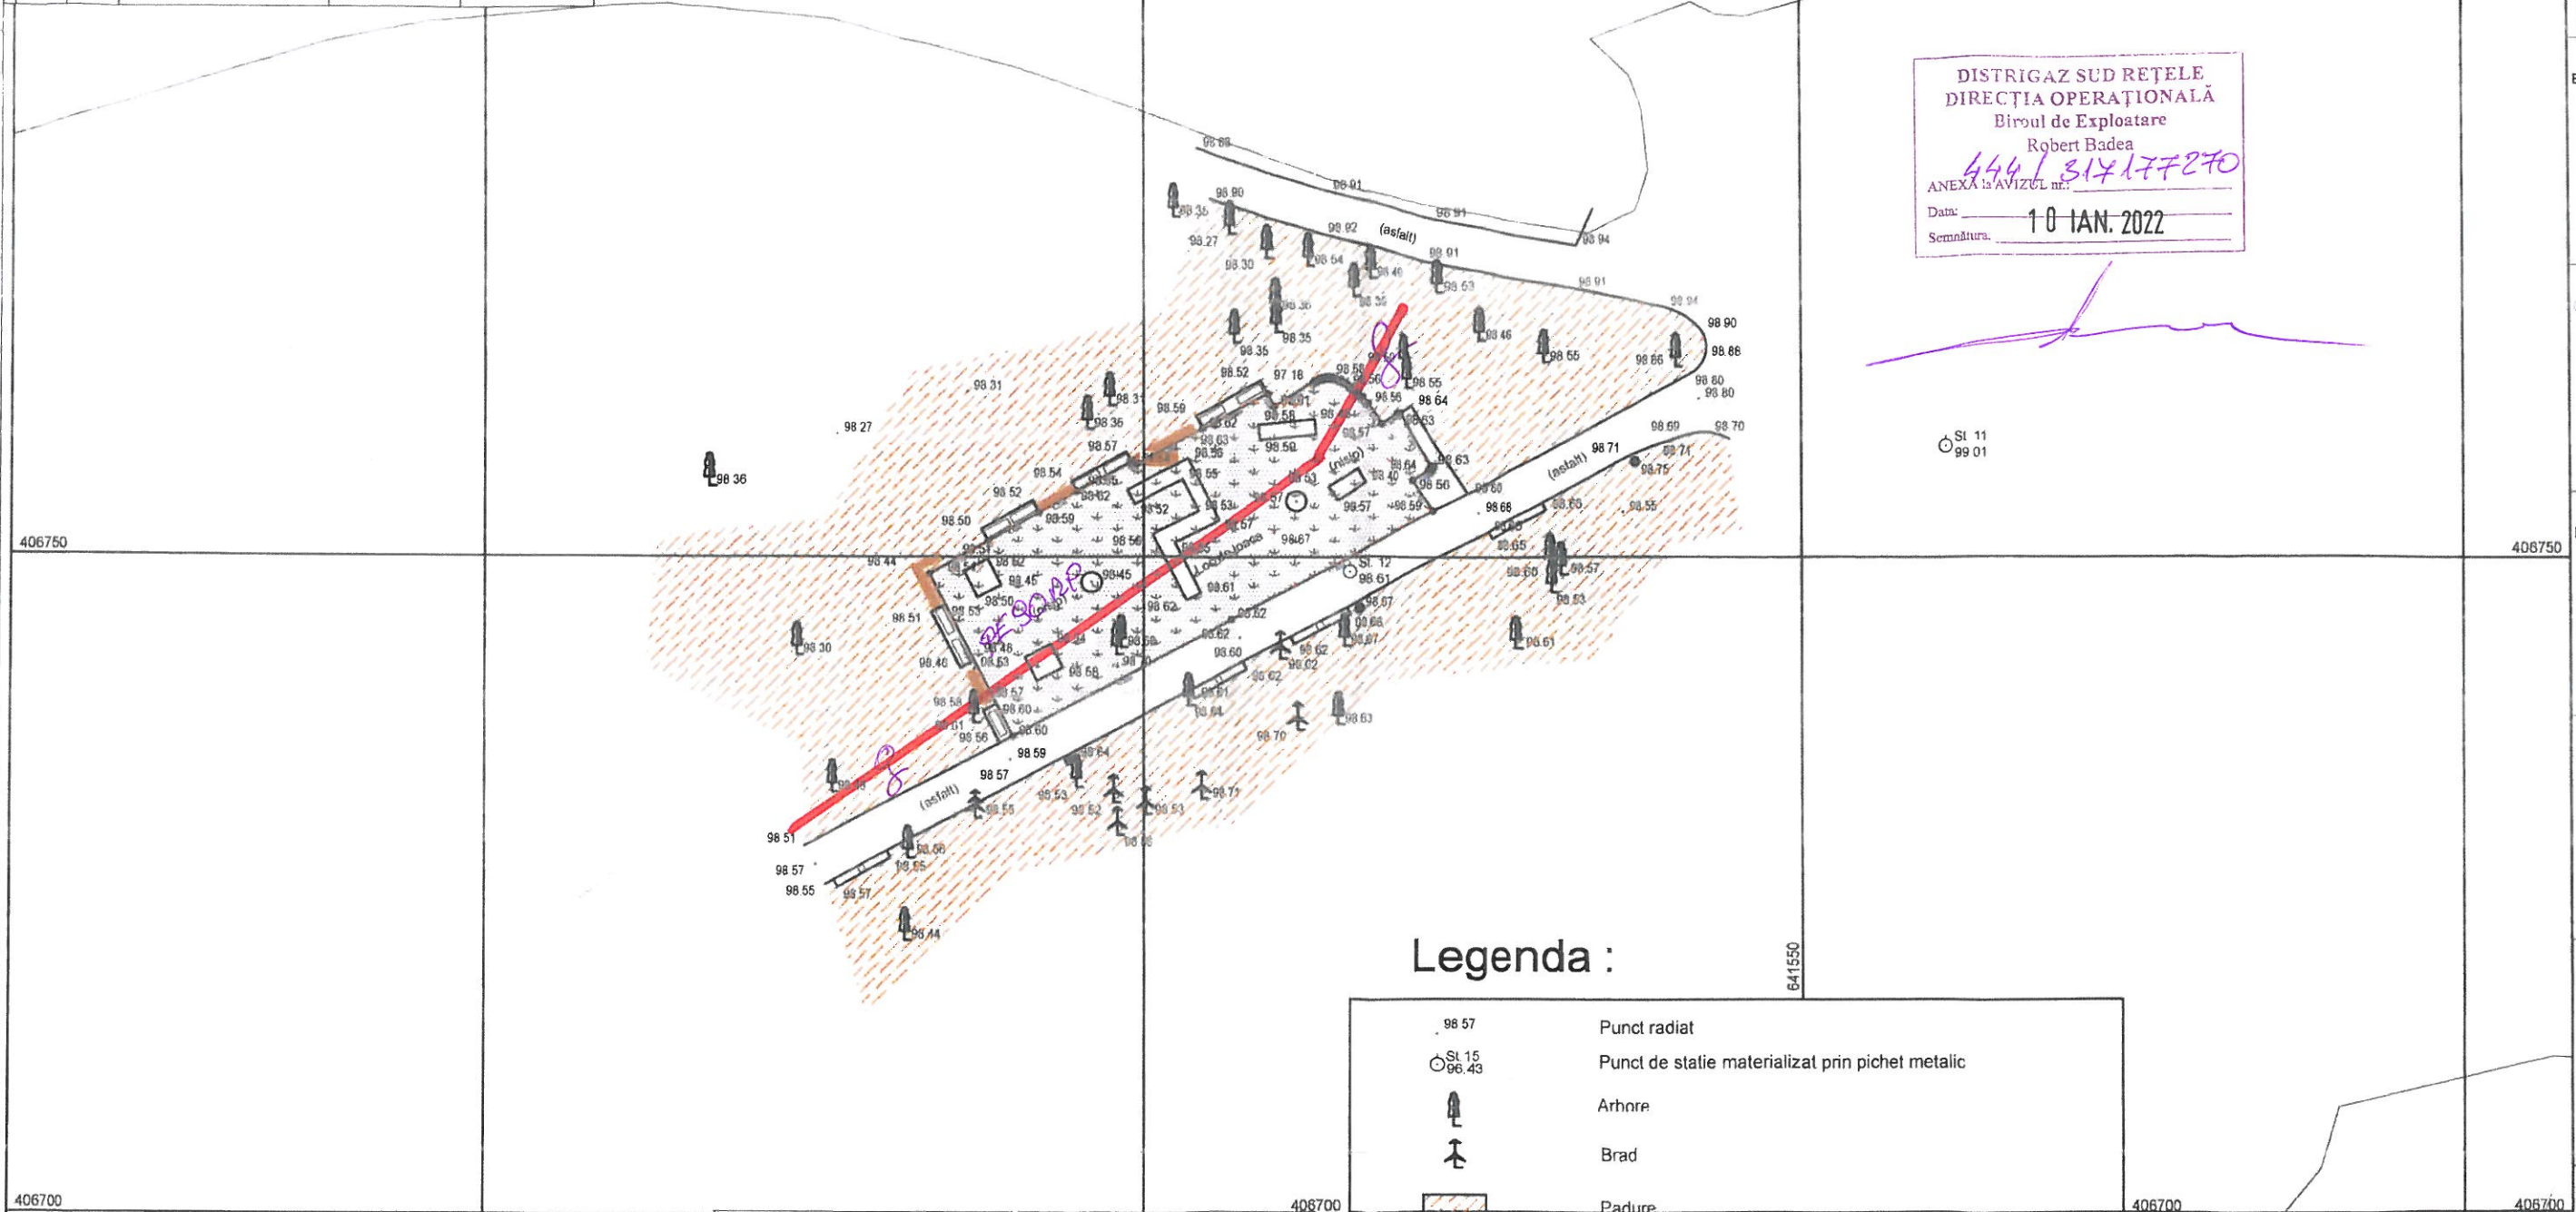

DISTRIGAZ SUD REȚELE
DIRECȚIA OPERAȚIONALĂ
Biroul de Exploatare
Robert Badea
ANEXĂ la AVIZUL nr. 444/317177270
Data: 10 IAN. 2022
Semnătura:

Legenda :

98 57	Punct radiat
St. 15 96 43	Punct de stație materializat prin pichet metalic
Arhore	
Brad	
Padure	

Tabel coordonate parcela			Tabel coordonate parcela		
Nr.pct.	E [m]	N [m]	Nr.pct.	E [m]	N [m]
1	641 490.09	406 736.32	20	641 514.31	406 763.64
2	641 506.77	406 745.25	21	641 514.14	406 763.66
3	641 522.30	406 753.53	22	641 514.07	406 763.65
4	641 520.74	406 755.83	23	641 513.83	406 763.63
5	641 521.94	406 756.58	24	641 513.59	406 763.59
6	641 522.03	406 756.66	25	641 513.36	406 763.52
7	641 522.10	406 756.75	26	641 513.14	406 763.41
8	641 522.13	406 756.85	27	641 512.94	406 763.29
9	641 522.15	406 756.96	28	641 510.00	406 761.41
10	641 519.78	406 760.88	29	641 509.55	406 762.37
11	641 519.48	406 760.86	30	641 504.54	406 759.73
12	641 518.15	406 760.05	31	641 499.40	406 756.96
13	641 517.15	406 761.59	32	641 499.24	406 757.26
14	641 516.63	406 762.13	33	641 499.08	406 757.18
15	641 516.24	406 762.50	34	641 494.99	406 754.95
16	641 515.77	406 762.88	35	641 492.12	406 753.38
17	641 515.40	406 763.19	36	641 488.21	406 751.21
18	641 514.99	406 763.44	37	641 483.76	406 748.71
19	641 514.54	406 763.61			

UTILIZAREA TERENULUI - PROPOS SPRE CONSTRUIRE				
IND.	SIM.	DENUMIRE ZONA	S(mp)	C.U.T.

DENUMIRE PROIECT: AMENAJARE LOC DE JOACA LANGA OBELISC, PARC CRANG, MUNICIPIUL BUZAU, JUDETUL BUZAU Adresa: PARCUL CRANG, LA INTERSECȚIA BD. N. BALCESCU CU BD. STADIONULUI, municipiul Buzau, judet Buzau Romania		PROIECTANT GENERAL: ECOTECTURA SRL CUI: 31636980 Nr.reg.com.: J10/403/2013		SEF PROIECT: arh. Vladimir TATARANU	
BENEFICIAR: U.A.T. MUNICIPIUL BUZAU Adresa: Piata Daciei, nr. 1 Municipiul Buzau, Judet Buzau Romania		PROIECTANT SPECIALITATE: ECOTECTURA SRL CUI: 31636980 Nr.reg.com.: J10/403/2013		PROIECTAT: arh. Vladimir TATARANU	
				DESENAT: arh. Vladimir TATARANU	
				VERIFICATOR: **	
				DOCUMENTATIE AVIZ GAZE NATURALE	
				PLAN DE SITUATIE PROPOS	
				Faza Plansa Revizia AVIZ 8 - 00	
				Proiect nr.: 2104 Scara: 1:500 Data: 14.12.2021	