


Prezentul proiect reprezintă proprietatea intelectuală a firmei ECOTECTURA SRL - Prezentul proiect poate fi folosit doar pentru această lucrare - Orice reproducere parțială sau totală poate fi făcută doar cu acordul prealabil al ECOTECTURA SRL.

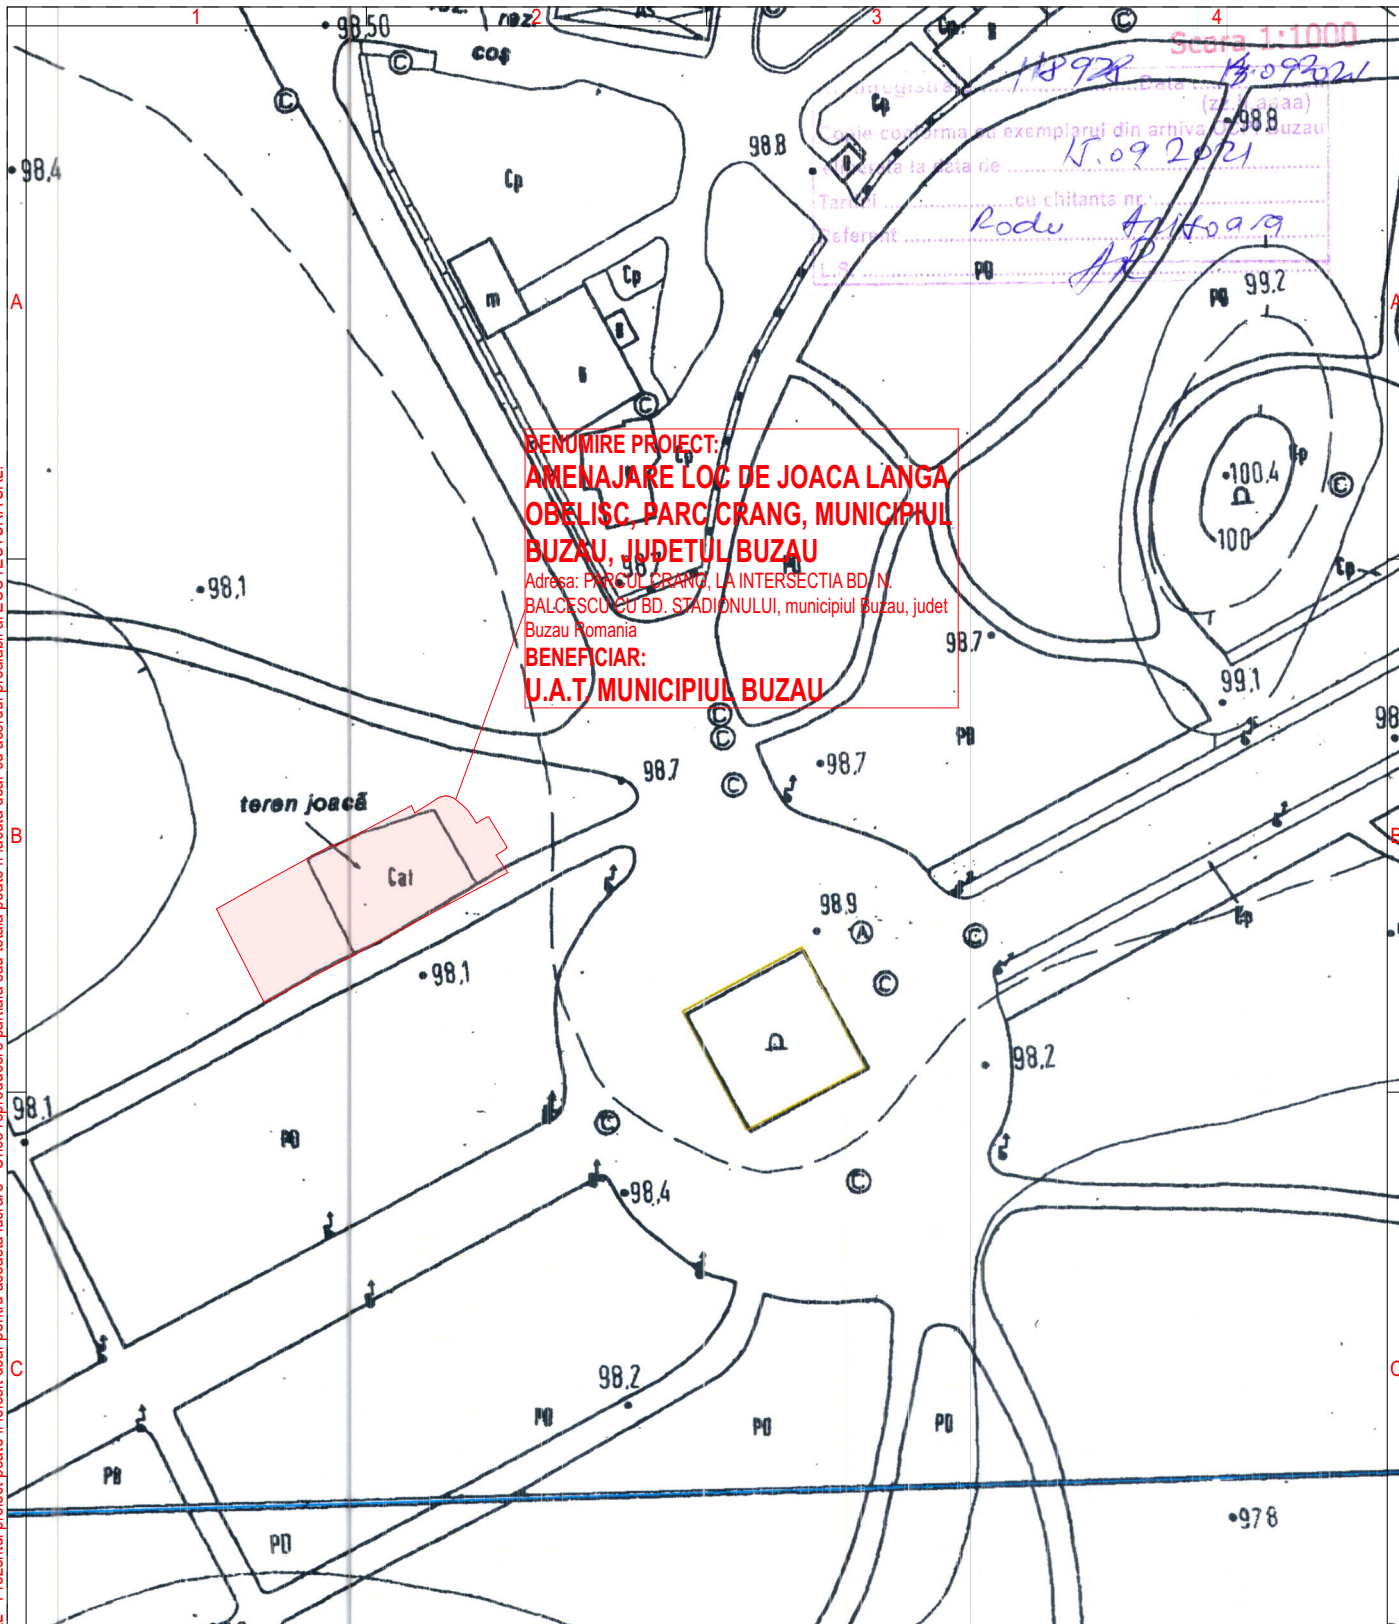

PROIECTANT GENERAL:
ECOTECTURA SRL

CUI: 31636980 Nr.reg.com.: J10/403/2013

PROIECTANT SPECIALITATE:
ECOTECTURA SRL

CUI: 31636980 Nr.reg.com.: J10/403/2013

BENEFICIAR:
U.A.T. MUNICIPIUL BUZAU

Adresa: Piata Daciei, nr. 1 Municipiul Buzau, Judet Buzau Romania

DENUMIRE PROIECT:

**AMENAJARE LOC DE JOACA LANGA
OBELISC, PARC CRANG, MUNICIPIUL
BUZAU, JUDETUL BUZAU**

Adresa: PARCUL CRANG, LA INTERSECTIA BD. N.
BALCESCU CU BD. STADIONULUI, municipiul Buzau, judet
Buzau Romania

CLASA DE IMPORTANȚĂ - ---
CATEGORIA DE IMPORTANȚĂ - "D"
GRAD DE REZISTENȚĂ LA FOC - ---
ARIE CONSTRUITĂ LA SOL = 0.00 mp
ARIE CONSTRUITA DESFASURATA = 0.00 mp

SPECIFICATIE

NUME

SEMNATURA

SEF PROIECT

arh. Vladimir
TATARANU

PROIECTAT

arh. Vladimir
TATARANU

DESENAT

arh. Vladimir
TATARANU

**PLANURI DE ANSAMBLU
PLAN DE INCADRARE IN ZONA
1:1.000**

Proiect nr:
2104

Scara:
1:1000

Format:
210x297

Faza | Plansa | Revizia
SF - AA101 - X01

Data:
220505