

format A

BILANT OCUPARE TEREN - EXISTENT

IND.	SIM.	DENUMIRE ZONA	S(mp)	P.O.T.(%)
Altele				
00		Scuar existent	138.63	100.00
			138.63 m²	100.00

407000

644650

Legenda :



- Punct radiat
- Punct de statie materializat prin pichet metalic
- Arbore
- Arbori ornamentali
- Brad
- Capac gaze
- Camin de vizitare apa
- Camin de vizitare canalizare
- Camin de vizitare telefonie
- Lampadar
- Rigola
- Stalp din metal
- Gard din plasa de sirma
- Gard din metal
- Gard din beton
- Limita numere cadastrale

UTILIZAREA TERENULUI - EXISTENT

IND.	SIM.	DENUMIRE ZONA	S(mp)	C.U.T.
1				
2				
3				

Tabel coordonate parcela		
Nr.pct.	E [m]	N [m]
1	644 739.20	406 990.83
2	644 744.93	407 000.05
3	644 745.05	407 000.46
4	644 744.96	407 000.88
5	644 744.67	407 001.19
6	644 738.18	407 005.00
7	644 737.28	407 005.12
8	644 736.41	407 004.87
9	644 735.71	407 004.30
10	644 730.82	406 996.36
11	644 730.66	406 995.48
12	644 730.86	406 994.61
13	644 731.37	406 993.88
14	644 741.43	406 987.24
15	644 741.74	406 987.12
16	644 742.08	406 987.13
17	644 742.39	406 987.25
18	644 742.60	406 987.59
19	644 742.70	406 987.97
20	644 742.87	406 988.37
21	644 742.53	406 988.63

DENUMIRE PROIECT:
AMENAJARE LOC DE JOACA BLOCUL 28/1, CARTIER DOROBANTI, MUNICIPIUL BUZAU, JUDETUL BUZAU
Adresa: CARTIER DOROBANTI 1, municipiul Buzau, judet Buzau Romania

BENEFICIAR:
U.A.T. MUNICIPIUL BUZAU
Adresa: Piata Daciei, nr. 1 Municipiul Buzau, Judet Buzau Romania

PROIECTANT GENERAL:
ECOTECTURA SRL
CUI: 31636980 Nr.reg.com.: J10/403/2013

PROIECTANT SPECIALITATE:
ECOTECTURA SRL
CUI: 31636980 Nr.reg.com.: J10/403/2013

SEF PROIECT:
arh. Vladimir TATARANU

PROIECTAT:
arh. Vladimir TATARANU

DESENAT:
arh. Vladimir TATARANU

VERIFICATOR:
**

DOCUMENTATIE AVIZ ALIMENTARE CU ENERGIE ELECTRICA (ELECTRICA SA)
PLAN DE SITUATIE EXISTENT

Faza | Plansa | Revizia
AVIZE 4 - 00

Proiect nr:
2105


Scara:
1:500

Data:
14.12.2021

formatul

BILANT OCUPARE TEREN - PROPOS SPRE DESFIINTARE

IND.	SIM.	DENUMIRE ZONA	S(mp)	P.O.T.(%)
Altele, To Be Demolished				
00		Scuar existent	138.63	100.00
			138.63 m²	100.00

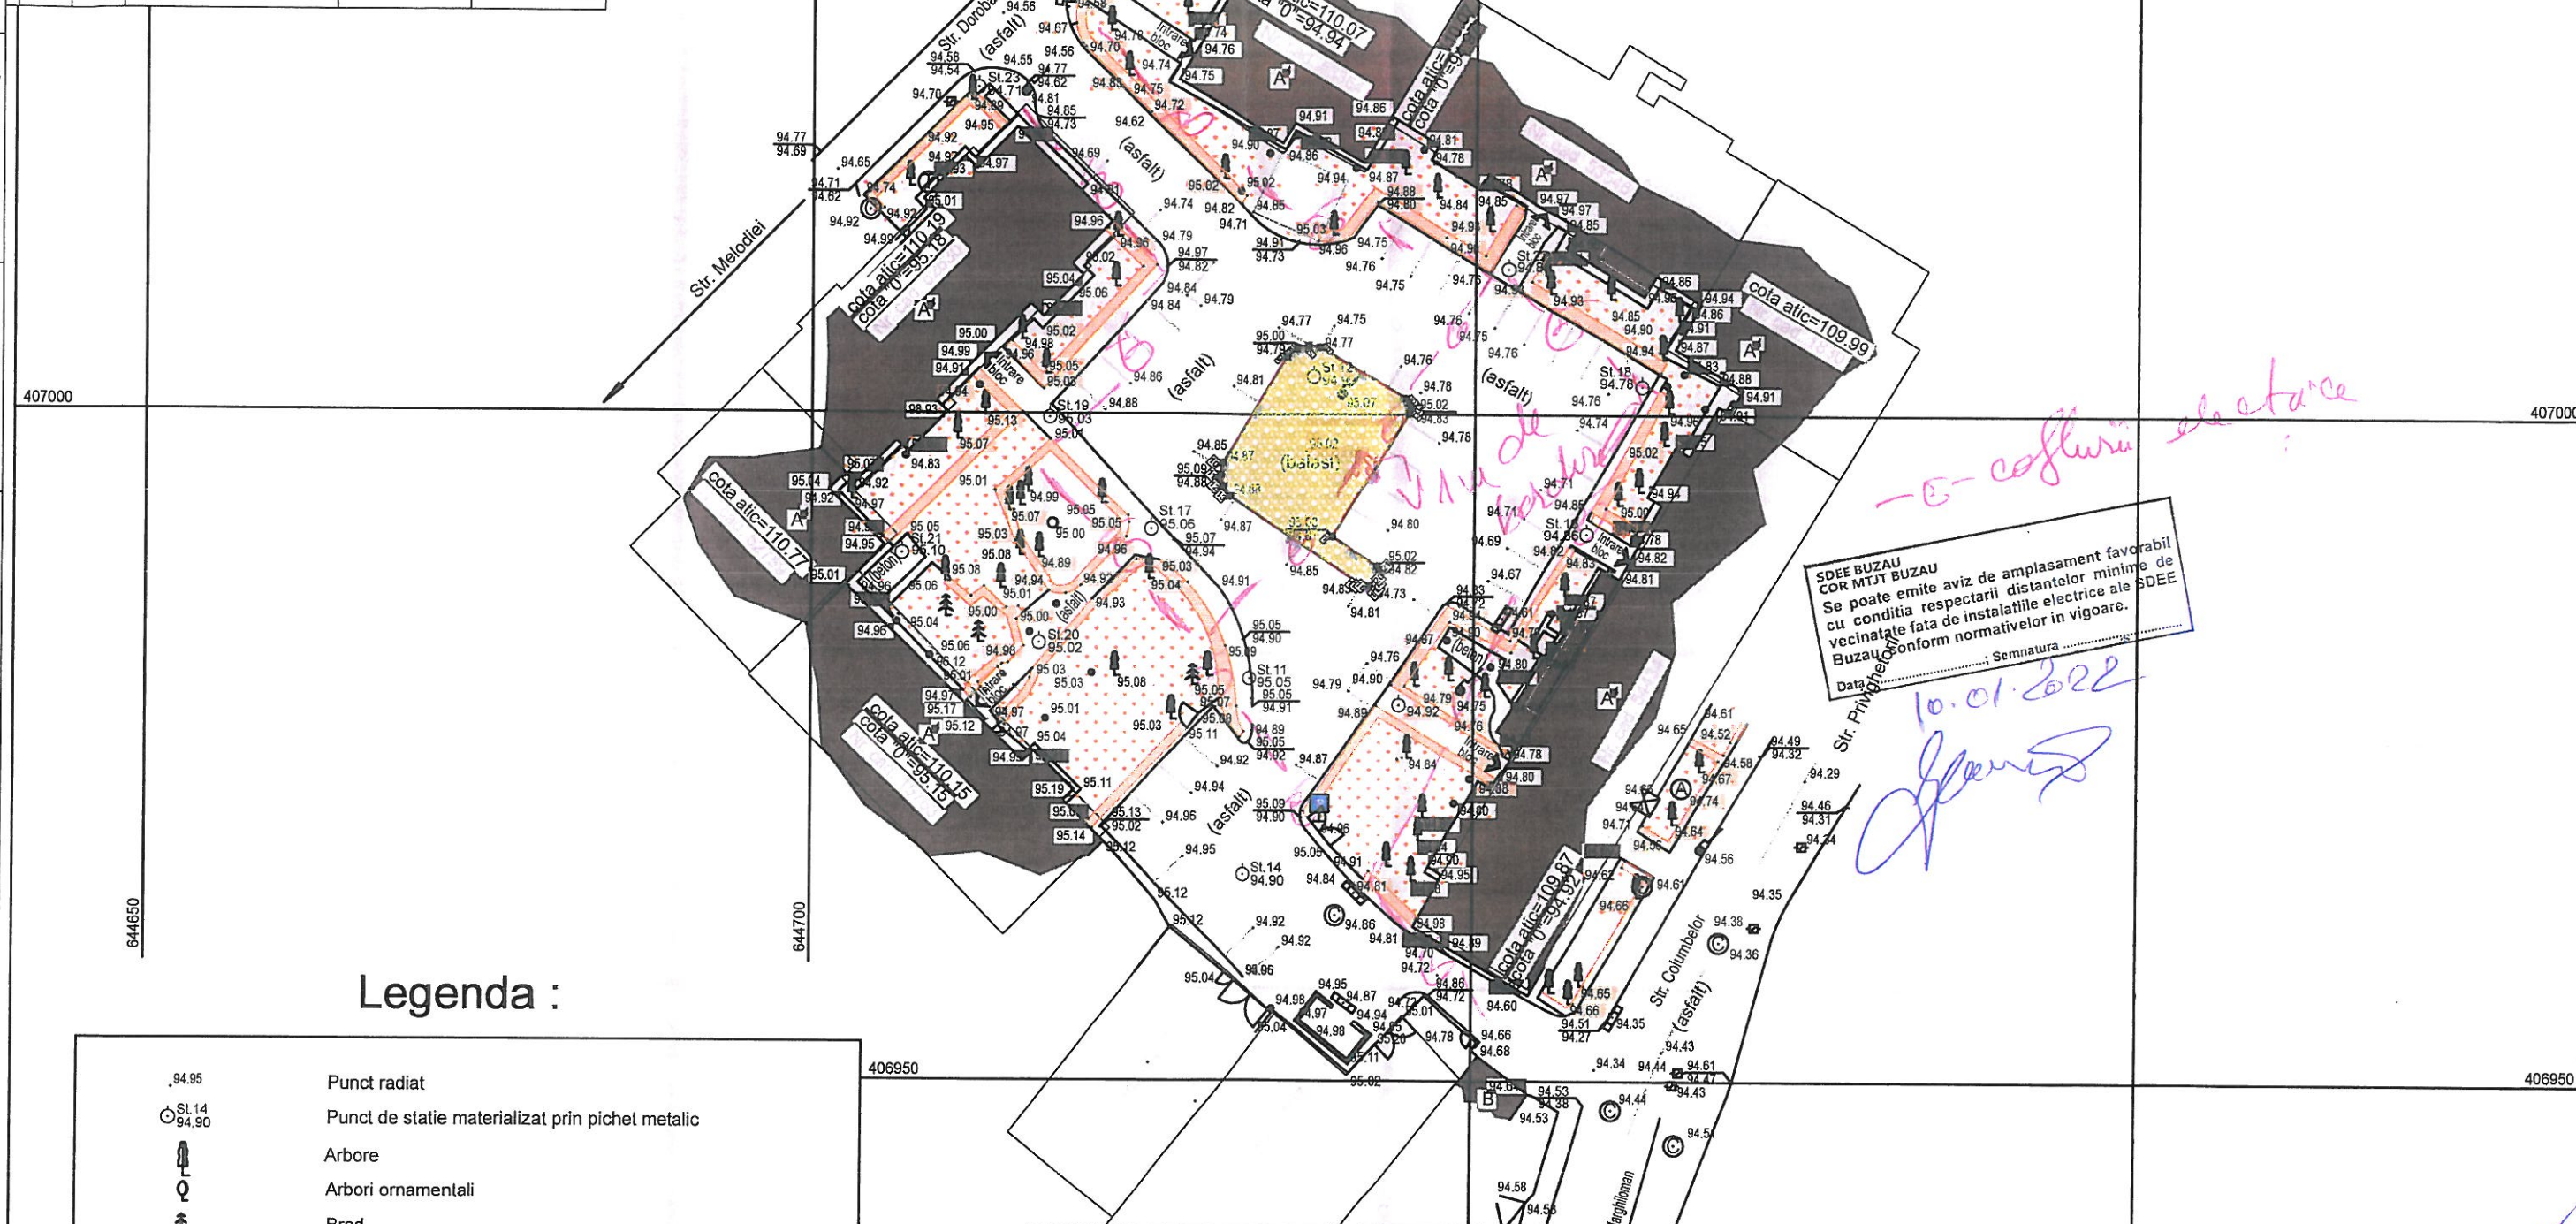

Legenda :

- 94.95 Punct radiat
- SL 14 94.90 Punct de statie materializat prin pichet metalic
- Arbore
- Arbori ornamentali
- Brad
- Capac gaze
- Camin de vizitare apa
- Camin de vizitare canalizare
- Camin de vizitare telefonie
- Lampadar
- Rigola
- Stalp din metal
- Gard din plasa de sirma
- Gard din metal
- Gard din beton
- Limita numere cadastrale

Tabel coordonate parcela		
Nr.pct.	E [m]	N [m]
1	644 739.20	406 990.83
2	644 744.93	407 000.05
3	644 745.05	407 000.46
4	644 744.96	407 000.88
5	644 744.67	407 001.19
6	644 738.18	407 005.00
7	644 737.28	407 005.12
8	644 736.41	407 004.87
9	644 735.71	407 004.30
10	644 730.82	406 996.36
11	644 730.66	406 995.48
12	644 730.86	406 994.61
13	644 731.37	406 993.88
14	644 741.43	406 987.24
15	644 741.74	406 987.12
16	644 742.08	406 987.13
17	644 742.39	406 987.25
18	644 742.60	406 987.59
19	644 742.70	406 987.97
20	644 742.67	406 988.37
21	644 742.53	406 988.63

DENUMIRE PROIECT:
AMENAJARE LOC DE JOACA BLOCUL 28/1, CARTIER DOROBANTI, MUNICIPIUL BUZAU, JUDETUL BUZAU
Adresa: CARTIER DOROBANTI 1, municipiul Buzau, judet Buzau Romania

PROIECTANT GENERAL:
ECOTECTURA SRL
CUI: 31636980 Nr.reg.com.: J10/403/2013



BENEFICIAR:
U.A.T. MUNICIPIUL BUZAU
Adresa: Piata Daciei, nr. 1 Municipiul Buzau, Judet Buzau Romania

PROIECTANT SPECIALITATE:
ECOTECTURA SRL
CUI: 31636980 Nr.reg.com.: J10/403/2013



SEF PROIECT:
arh. Vladimir TATARANU

PROIECTAT:
arh. Vladimir TATARANU

DESENAT:
arh. Vladimir TATARANU

VERIFICATOR:
**

DOCUMENTATIE AVIZ ALIMENTARE CU ENERGIE ELECTRICA (ELECTRICA SA)
PLAN DE SITUATIE INTERVENTII

Faza | Plansa | Revizia
AVIZE 5 - 00

Proiect nr:
2105

Scara:
1:500

Data:
14.12.2021