


Prezentul proiect reprezintă proprietatea intelectuală a firmei ECOTECTURA SRL - Prezentul proiect poate fi folosit doar pentru această lucrare - Orice reproducere parțială sau totală poate fi făcută doar cu acordul prealabil al ECOTECTURA SRL

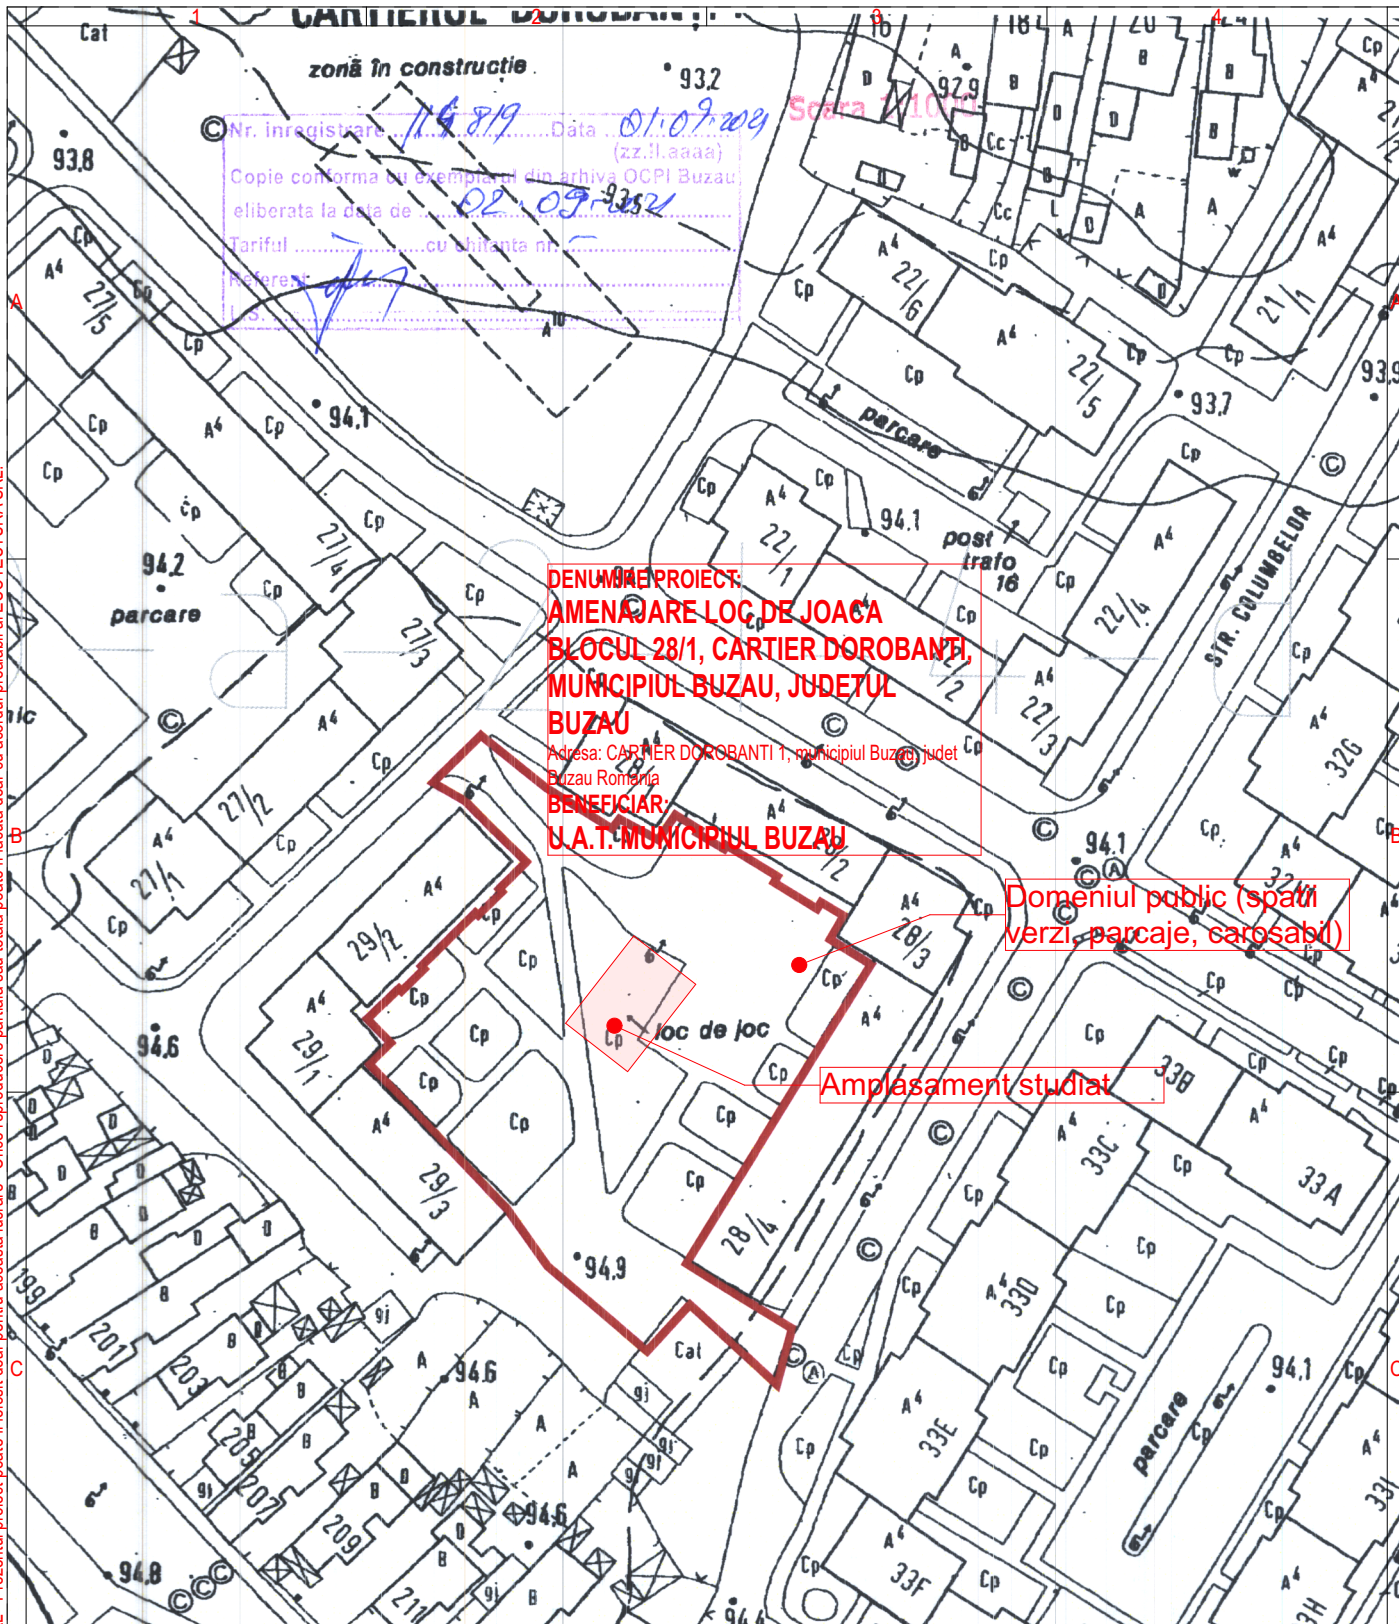

PROIECTANT GENERAL:
ECOTECTURA SRL
CUI: 31636980 Nr.reg.com.: J10/403/2013

PROIECTANT SPECIALITATE:
ECOTECTURA SRL
CUI: 31636980 Nr.reg.com.: J10/403/2013

BENEFICIAR:
U.A.T. MUNICIPIUL BUZAU
Adresa: Piata Daciei, nr. 1 Municipiul Buzau, Judet Buzau Romania

DENUMIRE PROIECT:
AMENAJARE LOC DE JOACA BLOCUL 28/1, CARTIER DOROBANTI, MUNICIPIUL BUZAU, JUDETUL BUZAU
Adresa: CARTIER DOROBANTI 1, municipiul Buzau, judet Buzau Romania

CLASA DE IMPORTANȚĂ - ---
CATEGORIA DE IMPORTANȚĂ - "D"
GRAD DE REZISTENȚĂ LA FOC - ---
ARIE CONSTRUITĂ LA SOL = 0.00 mp
ARIE CONSTRUITĂ DESFĂȘURATĂ = 0.00 mp

SPECIFICATIE	NUME	SEMNATURA
SEF PROIECT	arh. Vladimir TATARANU	
PROIECTAT	arh. Vladimir TATARANU	
DESENAT	arh. Vladimir TATARANU	

PLANURI DE ANSAMBLU PLAN DE INCADRARE IN ZONA 1:1.000			Proiect nr: 2105
			Scara: 1:1000
			Format: 210x297
Faza SF -	Plansa AA101	Revizia - X01	Data: 220506