


Prezentul proiect reprezintă proprietatea intelectuală a firmei ECOTECTURA SRL - Prezentul proiect poate fi folosit doar pentru această lucrare - Orice reproducere parțială sau totală poate fi făcută doar cu acordul prealabil al ECOTECTURA SRL.

A
B
C
D
E
F


BILANT OCUPARE TEREN - PROPOS SPRE DESFIINTARE				
IND.	SIM.	DENUMIRE ZONA	S(mp)	P.O.T.(%)
Altele, To Be Demolished				
00		Scuar existent	138.63	100.00
			138.63 m²	100.00

UTILIZAREA TERENULUI - PROPOS SPRE DESFIINTARE				
IND.	SIM.	DENUMIRE ZONA	S(mp)	C.U.T.

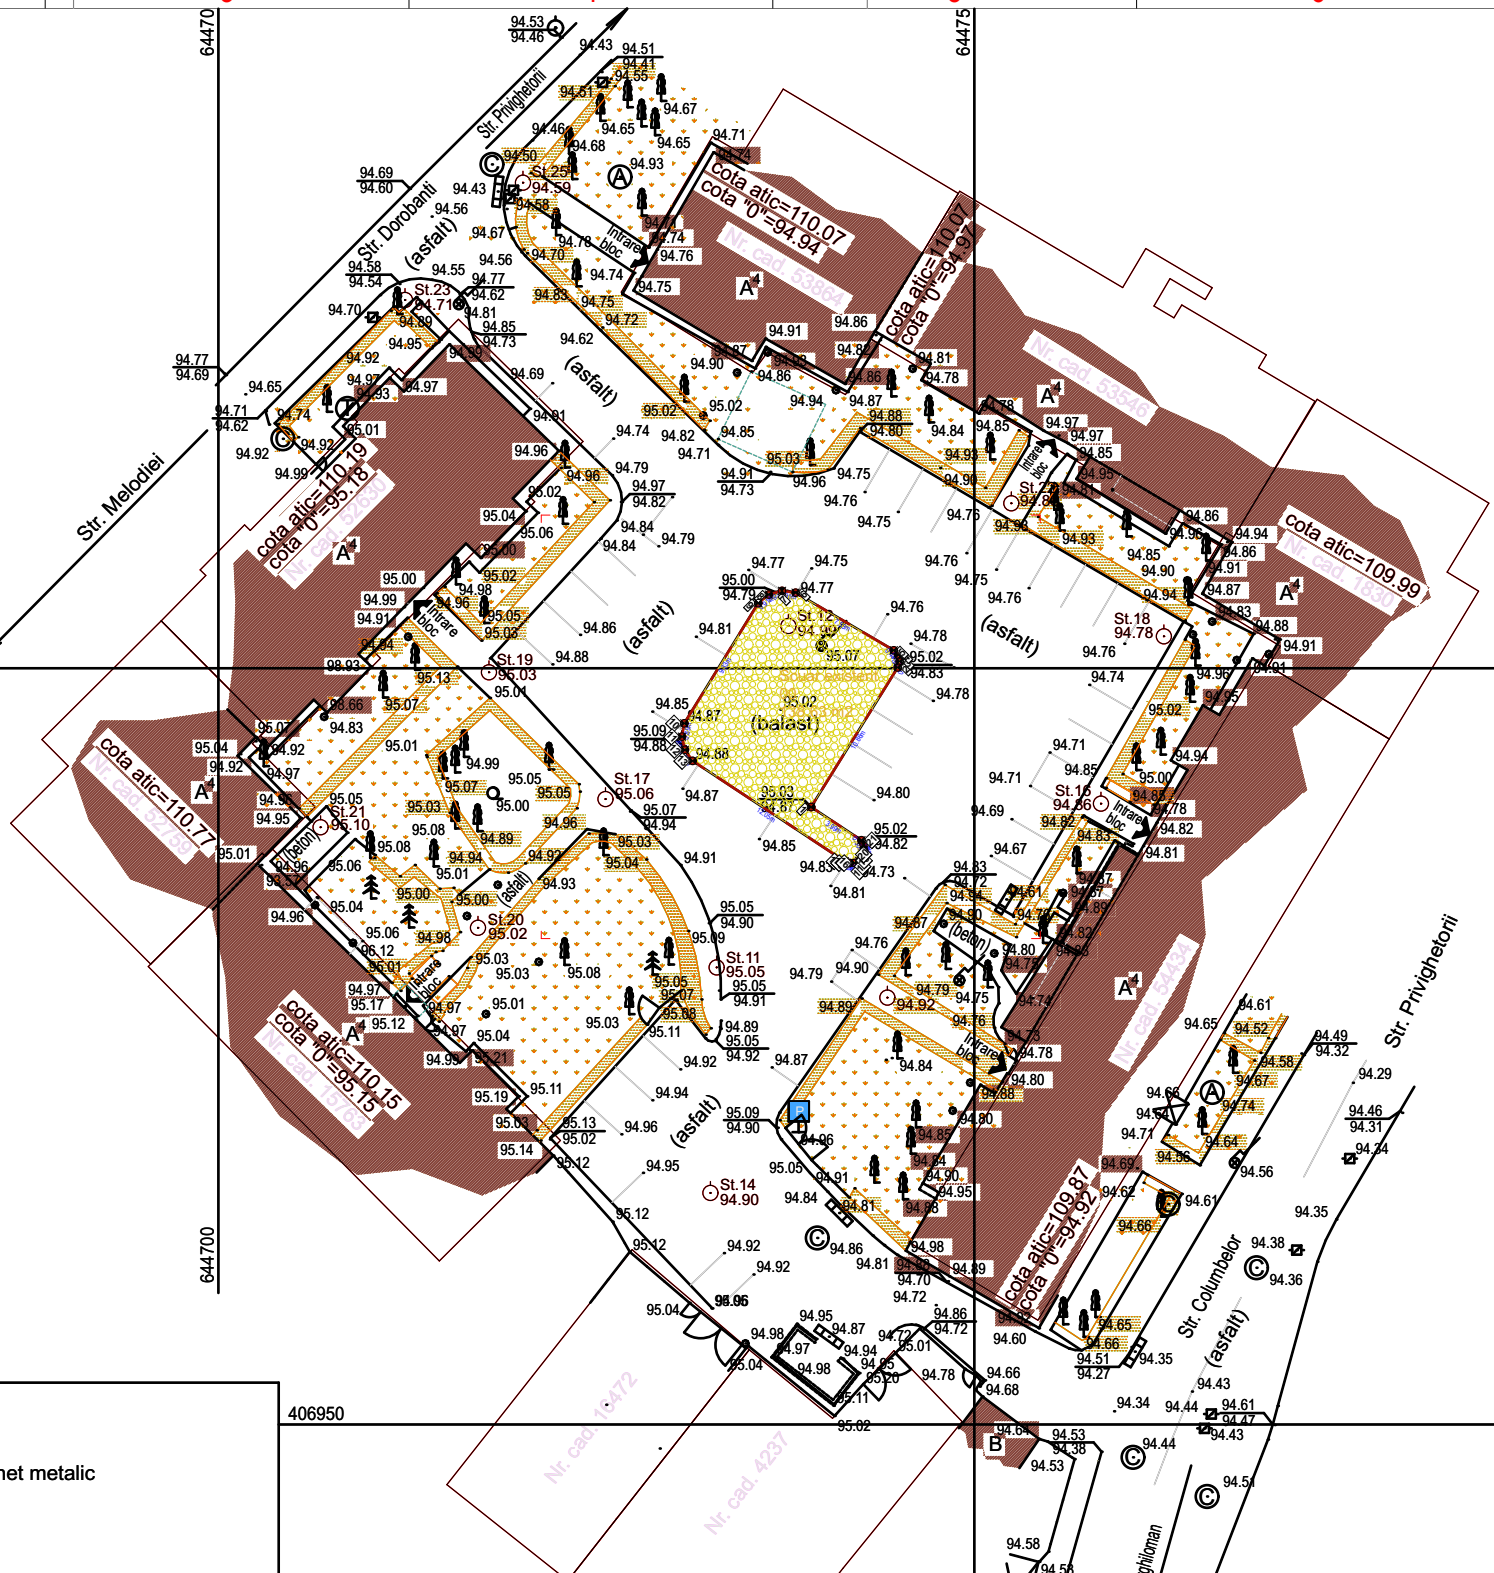

SPECIFICATIE					SEMNATURA				
SEF PROIECT	arh. Vladimir TATARANU								
	arh. Vladimir TATARANU								
	arh. Vladimir TATARANU								
			PLANURI DE ANSAMBLU PLAN DE SITUATIE INTERVENTII					Proiect nr: 2105	
								Scara: 1:500	
					Format: 420x297				
Faza Plansa Revizia SF - AA103 - X01					Data: 220506				

Legenda :

 	Punct radiat
	Punct de statie materializat prin pichet metallic
	Arbore
	Arbori ornamentali
	Brad
	Capac gaze
	Camin de vizitare apa
	Camin de vizitare canalizare
	Camin de vizitare telefonie
	Lampadar
	Rigola
	Stalp din metal
	Gard din plasa de sirma
	Gard din metal
	Gard din beton
	Limita numere cadastrale

Tabel coordonate parcela		
Nr.pct.	E [m]	N [m]
1	644 739.20	406 990.83
2	644 744.93	407 000.05
3	644 745.05	407 000.46
4	644 744.96	407 000.88
5	644 744.67	407 001.19
6	644 738.18	407 005.00
7	644 737.28	407 005.12
8	644 736.41	407 004.87
9	644 735.71	407 004.30
10	644 730.82	406 996.36
11	644 730.66	406 995.48
12	644 730.86	406 994.61
13	644 731.37	406 993.88
14	644 741.43	406 987.24
15	644 741.74	406 987.12
16	644 742.08	406 987.13
17	644 742.39	406 987.25
18	644 742.60	406 987.59
19	644 742.70	406 987.97
20	644 742.67	406 988.37
21	644 742.53	406 988.63

PROIECTANT GENERAL:
ECOTECTURA SRL
CUI: 31636980 Nr.reg.com.: J10/403/2013

PROIECTANT SPECIALITATE:
ECOTECTURA SRL
CUI: 31636980 Nr.reg.com.: J10/403/2013

BENEFICIAR:
U.A.T. MUNICIPIUL BUZAU
Adresa: Piata Daciei, nr. 1 Municipiul Buzau, Judet Buzau Romania

DENUMIRE PROIECT:
AMENAJARE LOC DE JOACA BLOCUL
28/1, CARTIER DOROBANTI, MUNICIPIUL
BUZAU, JUDETUL BUZAU
Adresa: CARTIER DOROBANTI 1, municipiul Buzau, judet Buzau Romania

CLASA DE IMPORTANTA - ---
CATEGORIA DE IMPORTANTA - "D"
GRAD DE REZISTENTA LA FOC - ---
ARIE CONSTRUITA LA SOL = 0.00 mp
ARIE CONSTRUITA DESFASURATA = 0.00 mp

SPECIFICATIE

NUME

SEMNATURA

SEF PROIECT

arh. Vladimir TATARANU

PROIECTAT

arh. Vladimir TATARANU

DESENAT

arh. Vladimir TATARANU

PLANURI DE ANSAMBLU
PLAN DE SITUATIE INTERVENTII

Faza | Plansa | Revizia
SF - AA103 - X01

Proiect nr:
2105

Scara:
1:500

Format:
420x297

Data:
220506

A
B
C
D
E
F