


Prezentul proiect reprezintă proprietatea intelectuală a firmei ECOTECTURA SRL - Prezentul proiect poate fi folosit doar pentru această lucrare - Orice reproducere parțială sau totală poate fi făcută doar cu acordul prealabil al ECOTECTURA SRL.

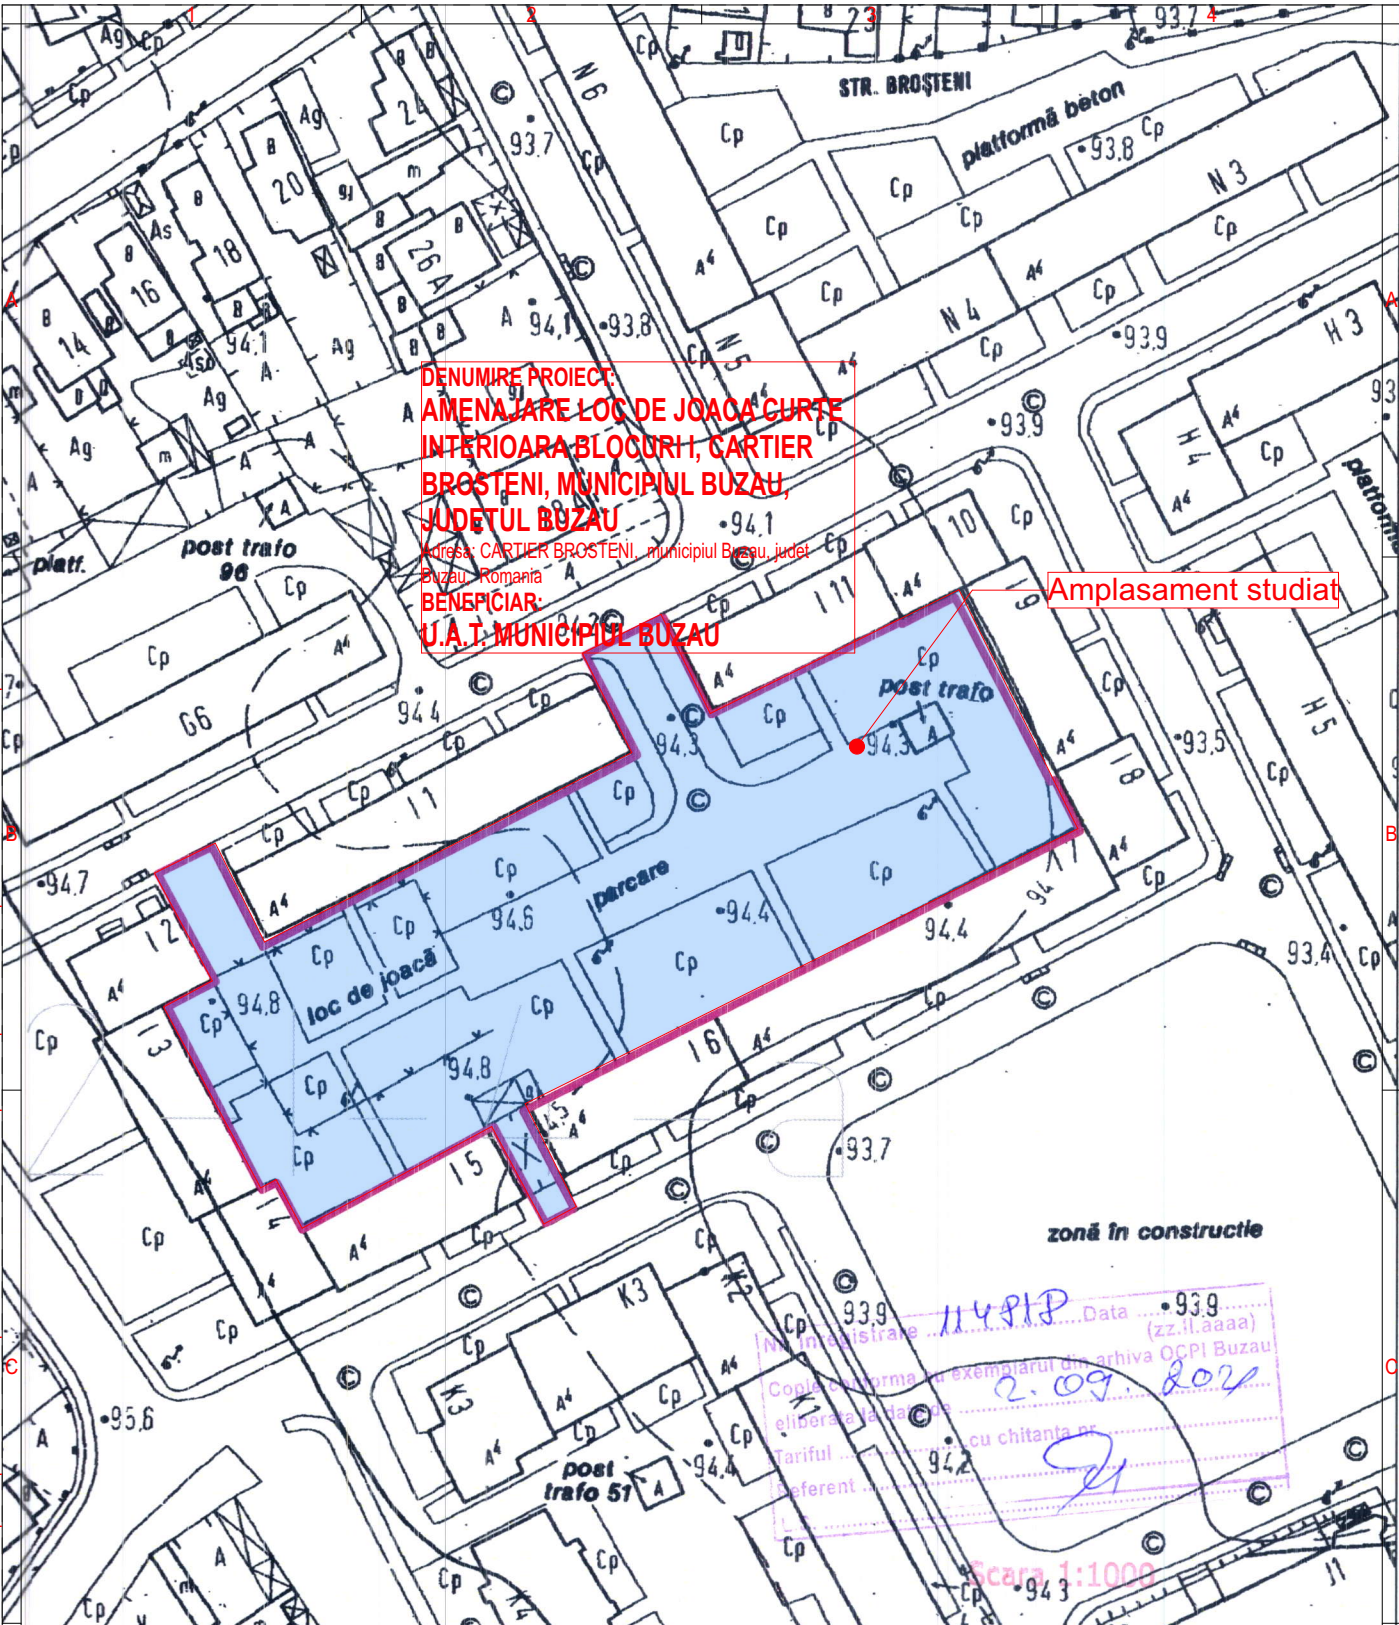

PROIECTANT GENERAL: ECOTECTURA SRL CUI: 31636980 Nr.reg.com.: J10/403/2013	DENUMIRE PROIECT: AMENAJARE LOC DE JOACA CURTE INTERIOARA BLOCURI I, CARTIER BROSTENI, MUNICIPIUL BUZAU, JUDETUL BUZAU Adresa: CARTIER BROSTENI, municipiul Buzau, judet Buzau, Romania		SPECIFICATIE	NUME	SEMNATURA
			SEF PROIECT	arh. Vladimir TATARANU	
			PROIECTAT	arh. Vladimir TATARANU	
			DESENAT	arh. Vladimir TATARANU	
PROIECTANT SPECIALITATE: ECOTECTURA SRL CUI: 31636980 Nr.reg.com.: J10/403/2013	CLASA DE IMPORTANȚĂ -- CATEGORIA DE IMPORTANȚĂ - "D" GRAD DE REZISTENȚĂ LA FOC -- ARIE CONSTRUITĂ LA SOL = 00.00 mp ARIE CONSTRUITA DESFASURATA = 00.00 mp		PLANURI DE ANSAMBLU PLAN DE INCADRARE IN ZONA 1:1.000		Proiect nr: 2106
					Scara: 1:1000
					Format: 210x297
					Data: 220509
BENEFICIAR: U.A.T. MUNICIPIUL BUZAU Adresa: Piata Daciei, nr. 1 Municipiul Buzau, Judet Buzau Romania			Faza	Plansa	Revizia
			SF -	AA101	- X01