

Prezentul proiect reprezintă proprietatea intelectuală a firmei ECOTECTURA SRL - Prezentul proiect poate fi folosit doar pentru această lucrare - Orice reproducere parțială sau totală poate fi făcută doar cu acordul prealabil al ECOTECTURA SRL.

A

B

C

D

E

F

A

B

C

D

E

F

BILANT OCUPARE TEREN - EXISTENT				
IND.	SIM.	DENUMIRE ZONA	S(mp)	P.O.T.(%)
Altele				
03		Spatii verzi	845.05	22.43
04		Balast	1 710.61	45.41
05		Alei carosabile	772.40	20.51
06		Alei (asfalt)	222.29	5.90
07		Alei/platforme (beton)	216.38	5.74
			3 766.74 m²	100.00

UTILIZAREA TERENULUI - EXISTENT				
IND.	SIM.	DENUMIRE ZONA	S(mp)	C.U.T.

Legenda :

St.15
96.43

Punct radiat

Punct de statie materializat prin pichet metallic

Aerisire gaze naturale

Arbore

Arbori ornamentali

Contor gaze

Hidrانت

Capac gaze

Stalp din metal

Camin de vizitare apa

Camin de vizitare canalizare

Camin de vizitare telefonie


Rigola

Gard din lemn

Gard din plasa de sirma

Gard din metal

Limita numere cadastrale

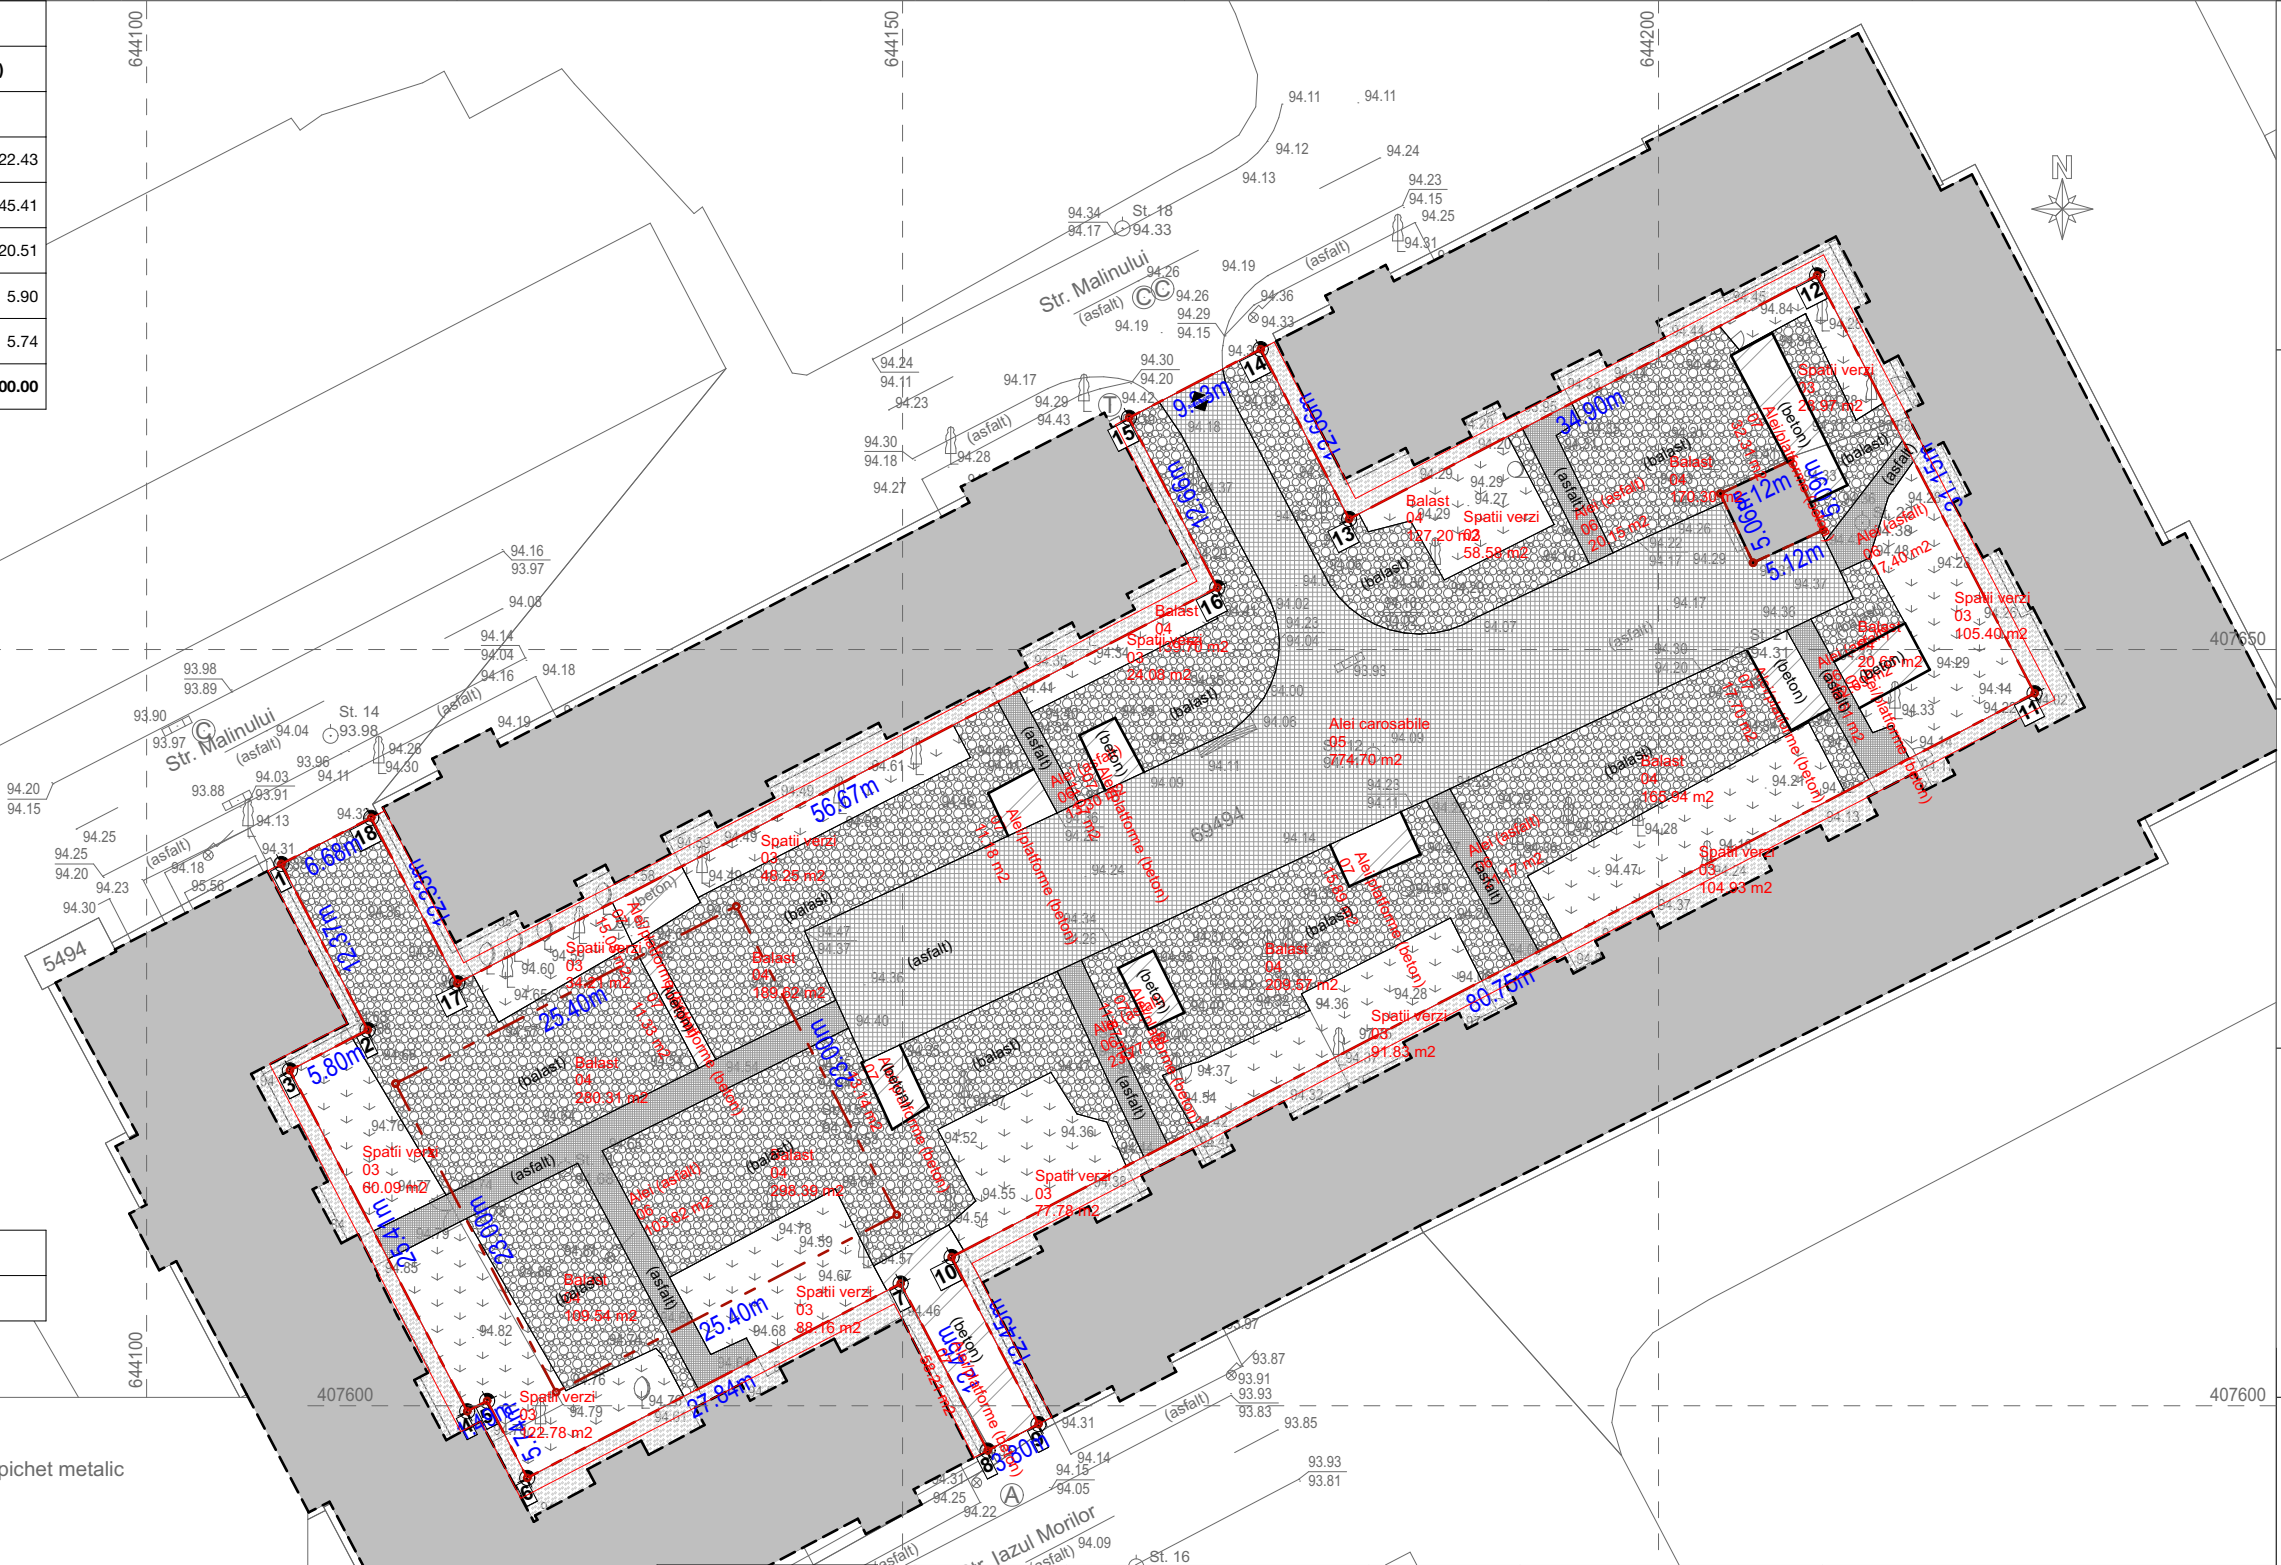

Tabel coordonate zona interventii			
Nr.pct.	E [m]	N [m]	
1	644 108.91	407 635.82	
2	644 114.62	407 624.85	
3	644 109.48	407 622.18	
4	644 121.21	407 599.64	
5	644 122.52	407 600.32	
6	644 125.17	407 595.23	
7	644 149.87	407 608.08	
8	644 155.62	407 597.04	
9	644 158.99	407 598.79	
10	644 153.24	407 609.84	
11	644 224.87	407 647.11	
12	644 210.49	407 674.74	
13	644 179.53	407 658.63	
14	644 173.69	407 669.87	
15	644 164.97	407 665.32	
16	644 170.82	407 654.10	
17	644 120.55	407 627.94	
18	644 114.85	407 638.87	
19	644 206.25	407 655.74	
20	644 210.89	407 657.89	
21	644 208.72	407 662.49	
22	644 204.08	407 660.31	
23	644 116.47	407 621.30	
24	644 127.08	407 600.90	
25	644 149.61	407 612.63	
26	644 139.00	407 633.03	

PROIECTANT GENERAL: ECOTECTURA SRL CUI: 31636980 Nr.reg.com.: J10/403/2013	DENUMIRE PROIECT: AMENAJARE LOC DE JOACA CURTE INTERIOARA BLOCURI I, CARTIER BROSTENI, MUNICIPIUL BUZAU, JUDETUL BUZAU Adresa: CARTIER BROSTENI, municipiul Buzau, judet Buzau, Romania	SPECIFICATIE	NUME	SEMNATURA	
		SEF PROIECT	arh. Vladimir TATARANU		
		PROIECTAT	arh. Vladimir TATARANU		
PROIECTANT SPECIALITATE: ECOTECTURA SRL CUI: 31636980 Nr.reg.com.: J10/403/2013	CLASA DE IMPORTANȚĂ - - CATEGORIA DE IMPORTANȚĂ - "D" GRAD DE REZISTENȚĂ LA FOC - - ARIE CONSTRUITĂ LA SOL = 00.00 mp ARIE CONSTRUITA DESFASURATA = 00.00 mp	DESENAT	arh. Vladimir TATARANU		
		PLANURI DE ANSAMBLU PLAN DE SITUATIE EXISTENT			Proiect nr: 2106
					Scara: 1:500
BENEFICIAR: U.A.T. MUNICIPIUL BUZAU Adresa: Piata Daciei, nr. 1 Municipiul Buzau, Judet Buzau Romania		Faza Plansa Revizia			Format: 420x297
		SF - AA102 - X01			Data: 220509