BILANT OCUPARE TEREN - PROPUS SPRE CONSTRUIRE

IND.	SIM.	DENUMIRE ZONA	S(mp)	P.O.T.(%)
Alteie, New				
00		Loc de joaca	173.53	5.16
			173.53 m²	5.16

UTILIZAREA TERENULUI - PROPUS SPRE CONSTRUIRE

IND.	SIM.	DENUMIRE ZONA	S(mp)	C.U.T.

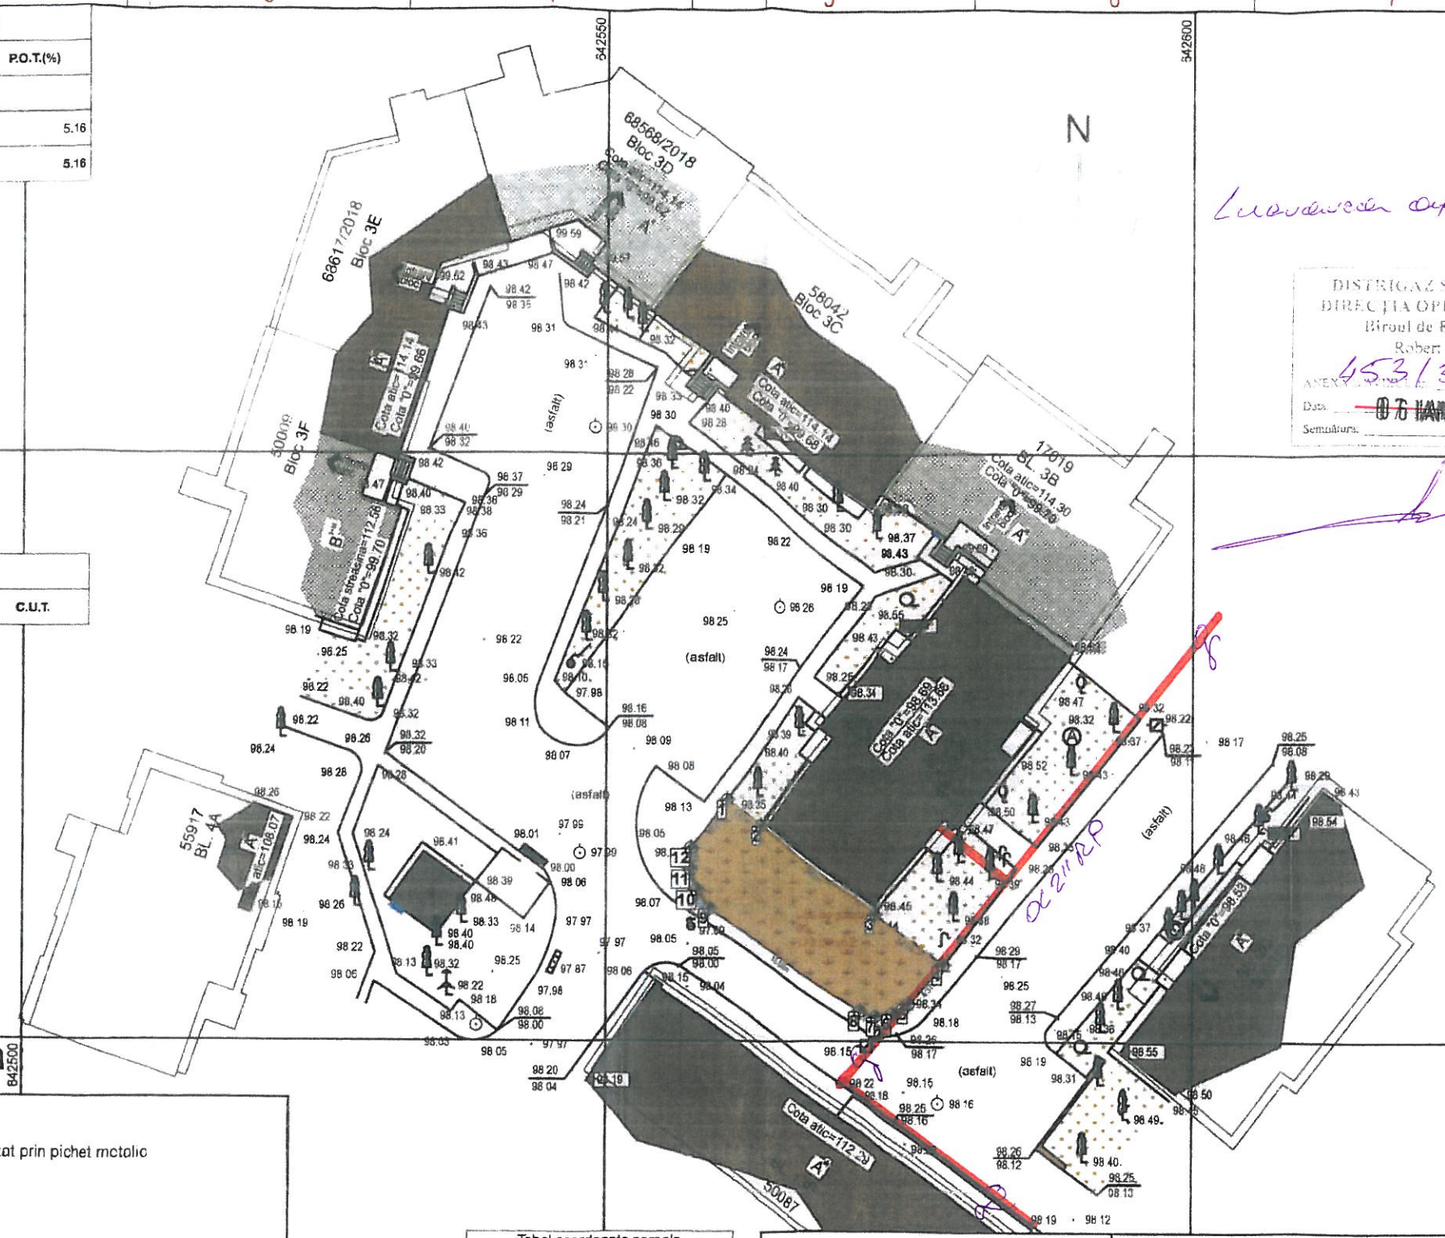

Lucrarea afectează SDEN.

DISTRIGAZ SUD REȚELE
DIRECȚIA OPERAȚIONALĂ
Biroul de Exploatare
Robert Badea
AVIZ nr. 453/31/17577
Data: ~~07 IAN. 2022~~ 10 IAN. 2022
Semnătura:

Legenda

- Punct radial
- Punct de statio materializat prin picket metalic
- Aerisire gaze naturale
- Arbore
- Arbori ornamentali
- Contor gaze
- Hidrant
- Capac gaze
- Stalp din metal
- Camin de vizitare apa
- Camin de vizitare canalizare
- Camin de vizitare telefonie
- Rigola
- Gard din lemn
- Gard din plasa de sirma
- Gard din metal
- Limita numere cadastrale

Tabel coordonate parcela

Nr.pct.	E [m]	N [m]
1	642 560.18	407 070.65
2	642 563.09	407 068.41
3	642 572.97	407 060.83
4	642 578.61	407 056.50
5	642 575.77	407 053.18
6	642 574.55	407 052.32
7	642 573.07	407 052.10
8	642 571.62	407 052.56
9	642 558.83	407 061.34
10	642 557.86	407 062.88
11	642 557.15	407 064.66
12	642 557.17	407 066.50

PROIECTANT GENERAL:
ECOTECTURA SRL
CUI: 31636980 Nr.reg.com.: J10/403/2013

PROIECTANT SPECIALITATE:
ECOTECTURA SRL
CUI: 31636980 Nr.reg.com.: J10/403/2013

BENEFICIAR:
U.A.T. MUNICIPIUL BUZAU
Adresa: Piata Dacei, nr. 1 Municipiul Buzau, Judet Buzau Romania

DENUMIRE PROIECT:
AMENAJARE LOC DE JOACA - ALEEA INSULEI, BLOC 3A, MUNICIPIUL BUZAU, JUDETUL BUZAU
Adresa: ALEEA INSULEI, municipiul Buzau, judet Buzau Romania

CLASA DE IMPORTANȚĂ - ---
CATEGORIA DE IMPORTANȚĂ - ---
GRAD DE REZISTENȚĂ LA FOC - ---
ARIE CONSTRUITĂ LA SOL = **00.00 mp**
ARIE CONSTRUITA DESFASURATA = **00.00 mp**

SPECIFICATIE	NUME	SEMNATURA
SEF PROIECT	arh. Vladimir TATARANU	
PROIECTAT	arh. Vladimir TATARANU	
DESENAT	arh. Vladimir TATARANU	

DOCUMENTATIE AVIZ GAZE NATURALE
PLAN DE SITUATIE PROPUS

Proiect nr: 2107
Scara: 1:500
Format: 420x297
Date:

Faza	Plansa	Revizia
AVIZE	8	-

Prezentul proiect reprezinta proprietatea intelectuala a firmei ECOTECTURA SRL. Prezentul proiect poate fi folosit doar pentru aceasta lucrare. Orice reproducere partiala sau totala poate fi facuta doar cu acordul prealabil al ECOTECTURA SRL