


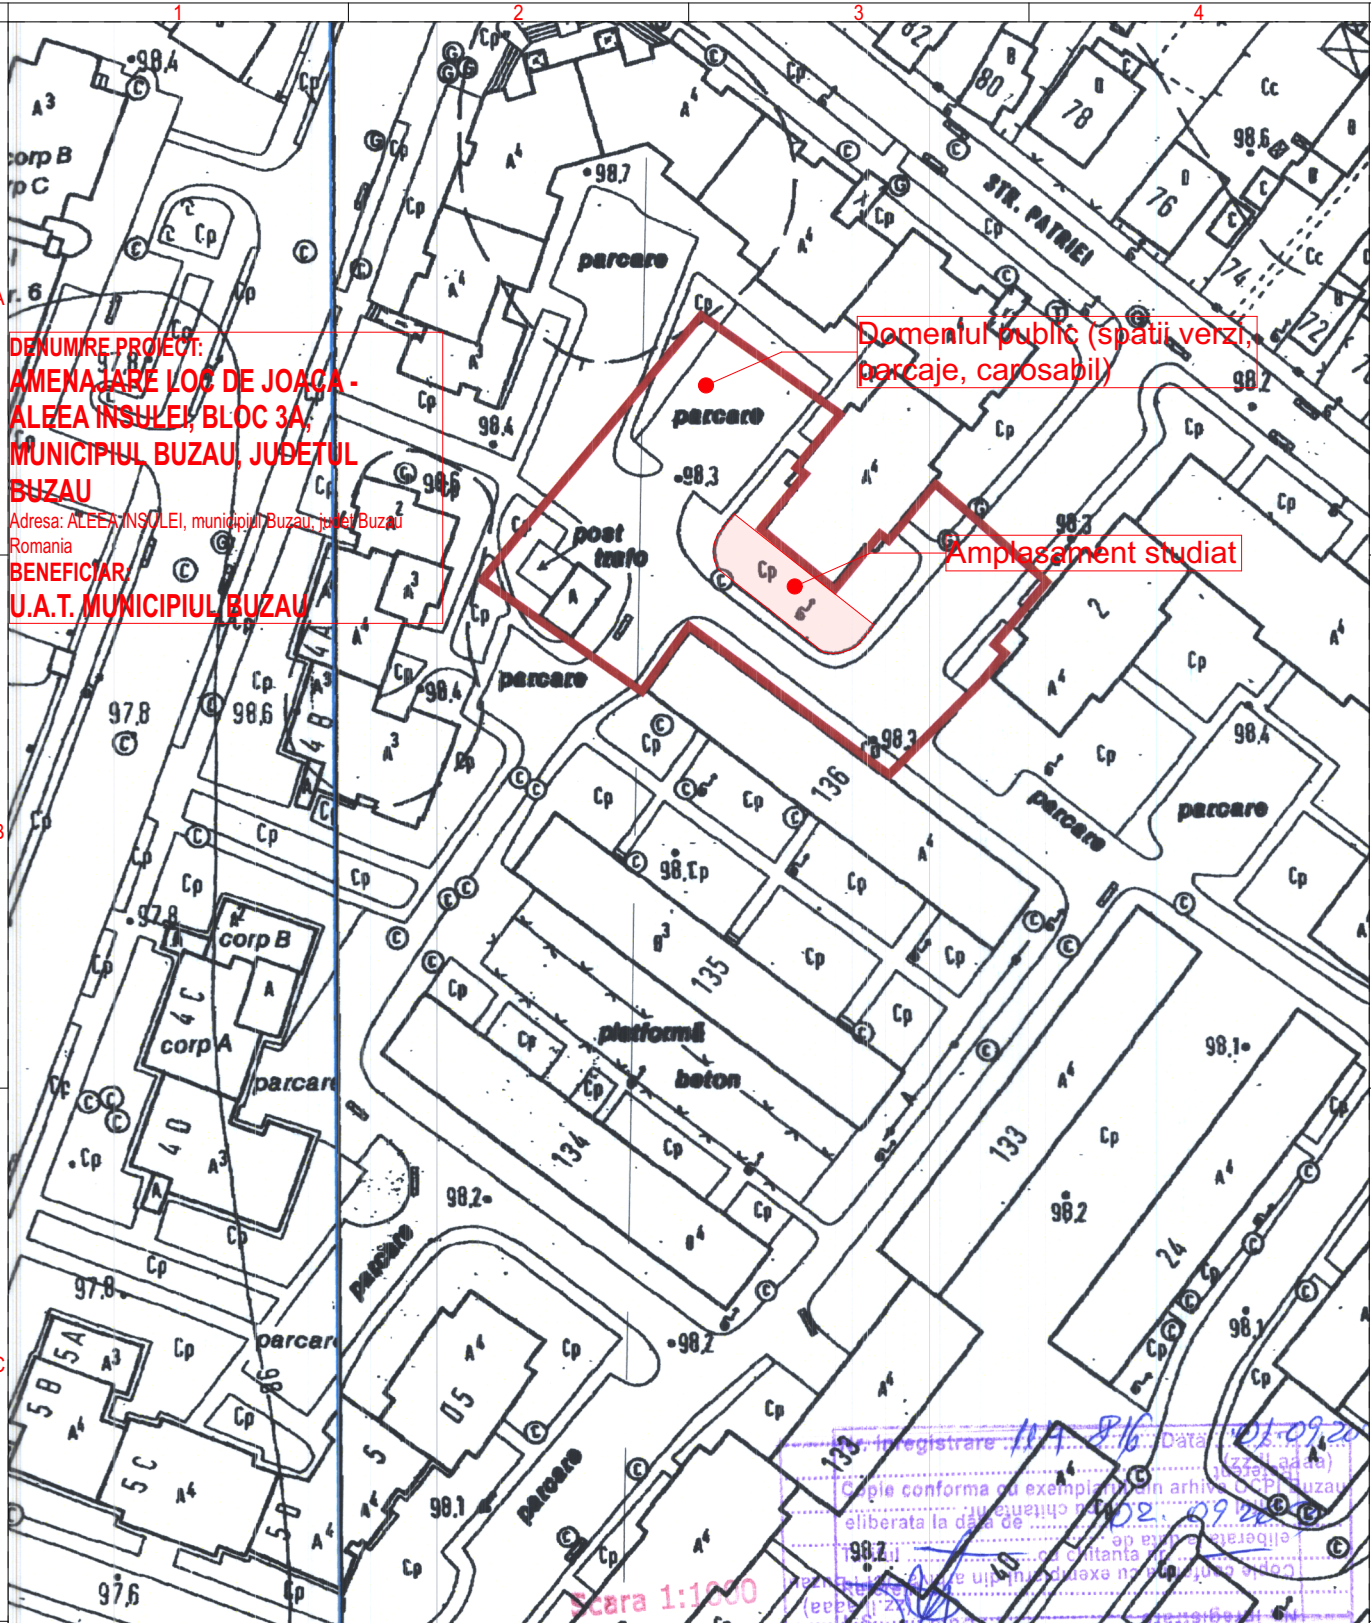

PROIECTANT GENERAL: ECOTECTURA SRL CUI: 31636980 Nr.reg.com.: J10/403/2013	DENUMIRE PROIECT: AMENAJARE LOC DE JOACA - ALEEA INSULEI, BLOC 3A, MUNICIPIUL BUZAU, JUDETUL BUZAU Adresa: ALEEA INSULEI, municipiul Buzau, judet Buzau Romania	SPECIFICATIE	NUME	SEMNATURA	
		SEF PROIECT	arh. Vladimir TATARANU		
		PROIECTAT	arh. Vladimir TATARANU		
		DESENAT	arh. Vladimir TATARANU		
PROIECTANT SPECIALITATE: ECOTECTURA SRL CUI: 31636980 Nr.reg.com.: J10/403/2013	CLASA DE IMPORTANȚĂ - --- CATEGORIA DE IMPORTANȚĂ - "D" GRAD DE REZISTENȚĂ LA FOC - --- ARIE CONSTRUITĂ LA SOL = 00.00 mp ARIE CONSTRUITA DESFASURATA = 00.00 mp	PLANURI DE ANSAMBLU			Proiect nr: 2107
PLAN DE INCADRARE IN ZONA			Scara: 1:1000		
1:1.000			Format: 210x297		
Faza Plansa Revizia SF - AA101 - X01			Data: 220506		
BENEFICIAR: U.A.T. MUNICIPIUL BUZAU Adresa: Piata Daciei, nr. 1 Municipiul Buzau, Judet Buzau Romania					