


Prezentul proiect reprezintă proprietatea intelectuală a firmei ECOTECTURA SRL - Prezentul proiect poate fi folosit doar pentru această lucrare - Orice reproducere parțială sau totală poate fi făcută doar cu acordul prealabil al ECOTECTURA SRL.

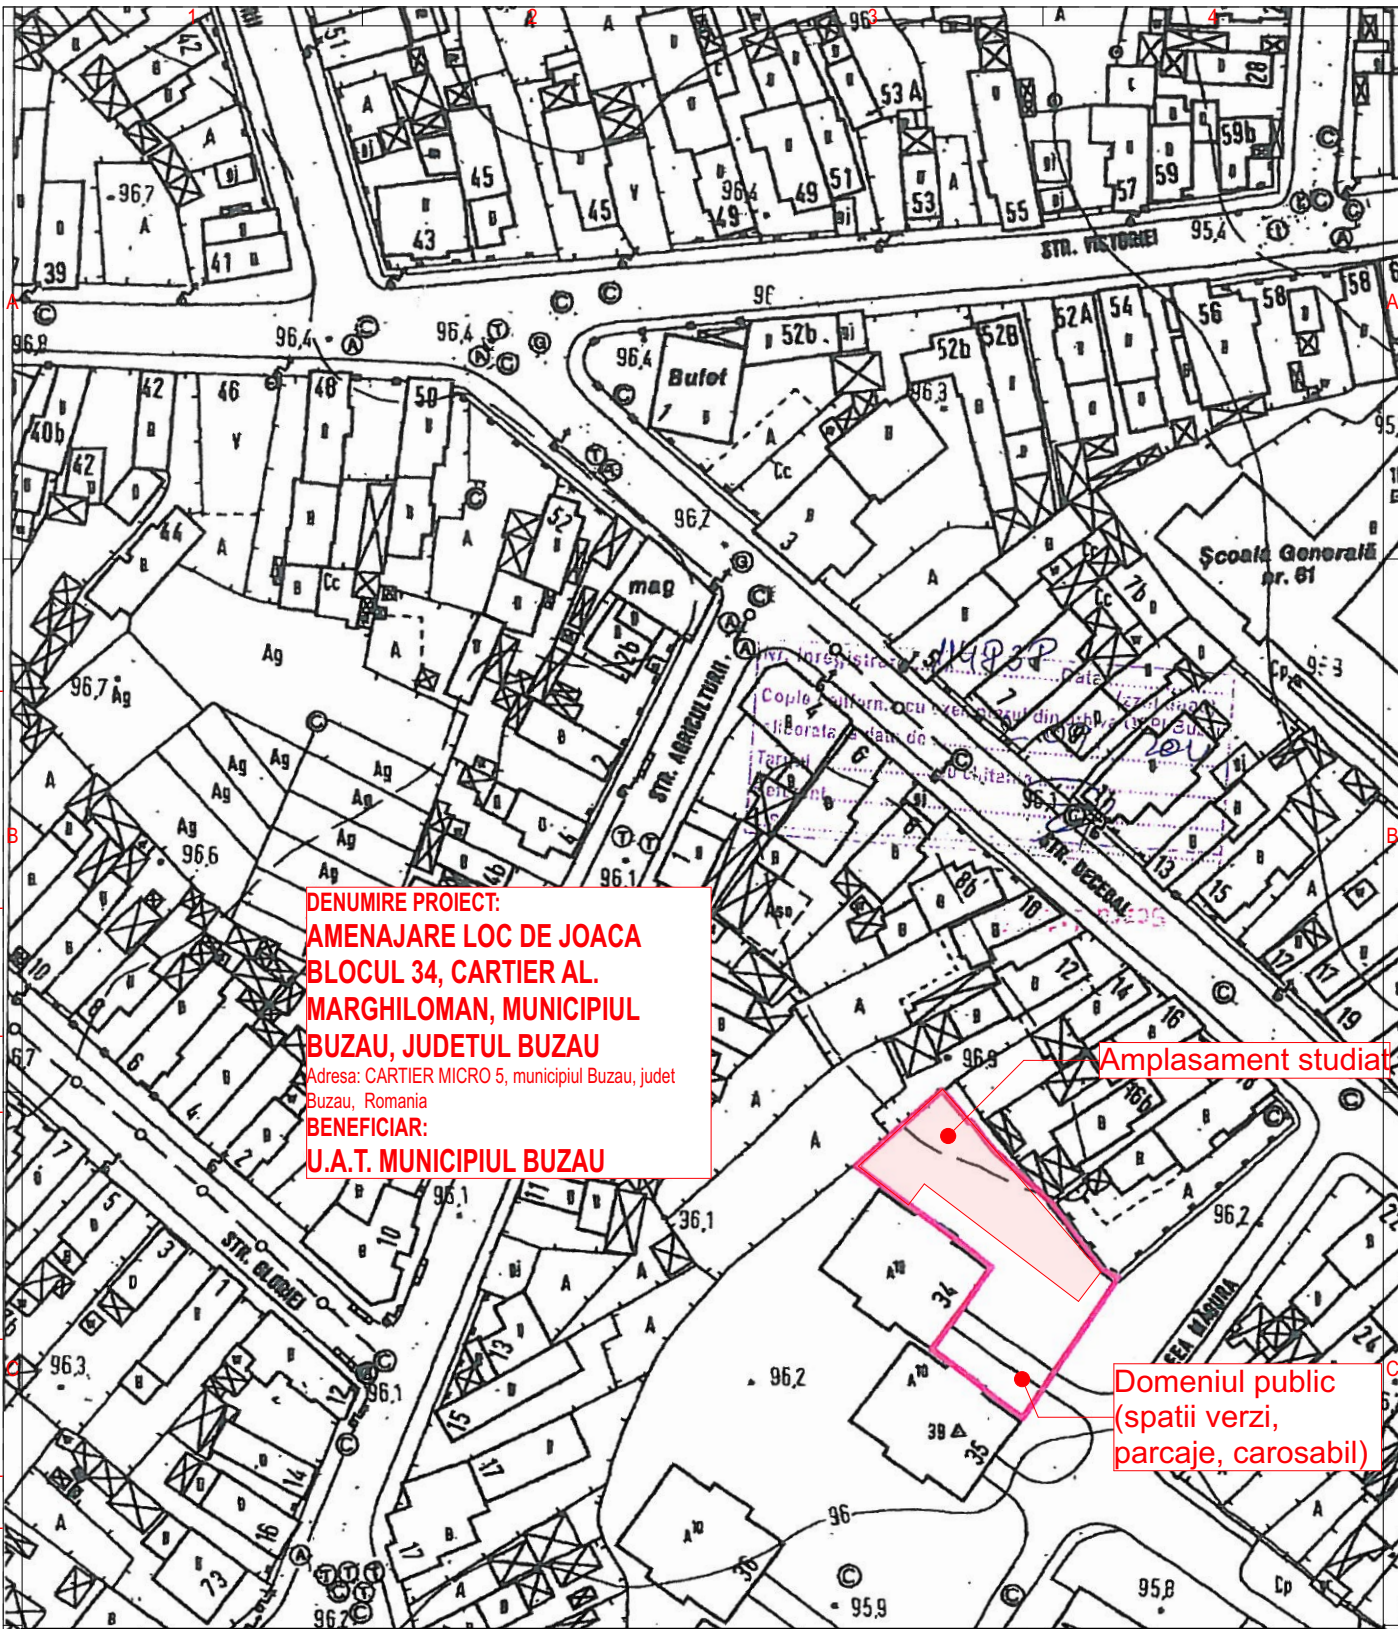

PROIECTANT GENERAL:

ECOTECTURA SRL

CUI: 31636980 Nr.reg.com.: J10/403/2013

PROIECTANT SPECIALITATE:

ECOTECTURA SRL

CUI: 31636980 Nr.reg.com.: J10/403/2013

BENEFICIAR:

U.A.T. MUNICIPIUL BUZAU

Adresa: Piata Daciei, nr. 1 Municipiul Buzau, Judet Buzau
Romania

DENUMIRE PROIECT:

**AMENAJARE LOC DE JOACA BLOCUL 34,
CARTIER AL. MARGHILOMAN,
MUNICIPIUL BUZAU, JUDETUL BUZAU**

Adresa: CARTIER MICRO 5, municipiul Buzau, judet Buzau,
Romania

CLASA DE IMPORTANȚĂ - ---
CATEGORIA DE IMPORTANȚĂ - "D"
GRAD DE REZISTENȚĂ LA FOC - ---
ARIE CONSTRUITĂ LA SOL = 00.00 mp
ARIE CONSTRUITĂ DESFĂȘURATĂ = 00.00 mp

SPECIFICATIE

SEF PROIECT

PROIECTAT

DESENAT

NUME

arh. Vladimir
TATARANU

arh. Vladimir
TATARANU

arh. Vladimir
TATARANU

SEMNATURA

**PLANURI DE ANSAMBLU
PLAN DE INCADRARE IN ZONA
1:1.000**

Faza | Plansa | Revizia
SF - AA101 - X01

Proiect nr:
2108

Scara:
1:1000

Format:
210x297

Data:
220509