Prezentul proiect reprezinta propietatea intelectuala a firmei ECOTECTURA SRL - Prezentul proiect poate fi folosit doar pentru aceasta lucrare - Orice reproducere partiala sau totala poate fi facuta doar cu acordul prealabil al ECOTECTURA SRL.

BILANT OCUPARE TEREN - EXISTENT

IND.	SIM.	DENUMIRE ZONA	S(mp)	P.O.T.(%)
Altele				
00		Balast	126.61	52.92
00		Spatii verzi	112.63	47.08
			239.24 m²	**100.00**

UTILIZAREA TERENULUI - EXISTENT

IND.	SIM.	DENUMIRE ZONA	S(mp)	C.U.T.

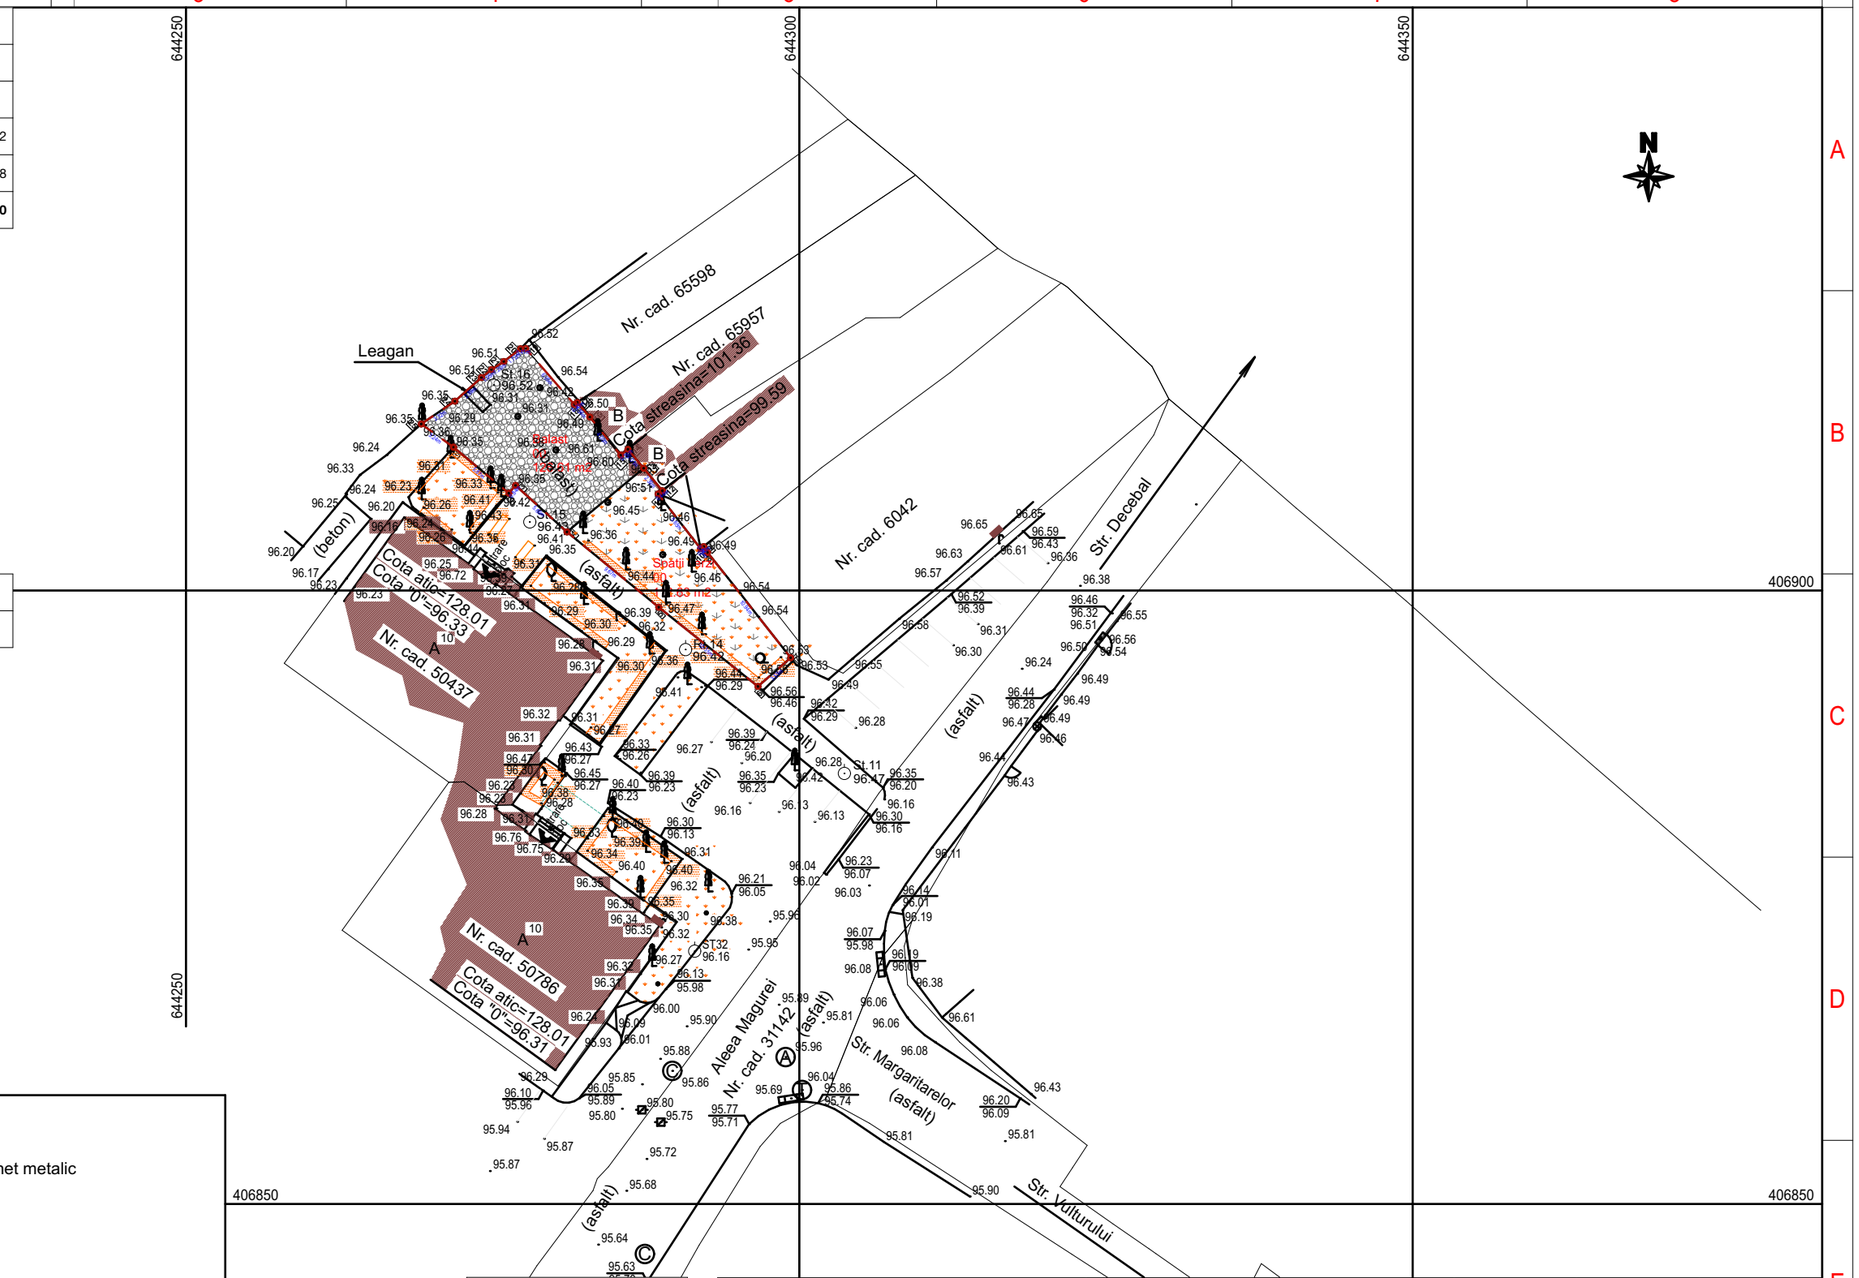

Legenda :

- Punct radiat
- Punct de statie materializat prin pichet metalic
- Aerisire gaze naturale
- Arbore
- Arbori ornamentali
- Contor gaze
- Hidrant
- Capac gaze
- Stalp din metal
- Camin de vizitare apa
- Camin de vizitare canalizare
- Camin de vizitare telefonie
- Rigola
- Gard din lemn
- Gard din plasa de sirma
- Gard din metal
- Limita numere cadastrale

Tabel coordonate parcela

Nr.pct.	E [m]	N [m]
1	644 271.80	406 911.68
2	644 276.32	406 907.93
3	644 276.86	406 908.57
4	644 281.06	406 904.78
5	644 288.54	406 898.64
6	644 296.62	406 892.18
7	644 299.30	406 894.52
8	644 292.51	406 903.11
9	644 292.20	406 903.58
10	644 291.95	406 903.41
11	644 288.48	406 907.87
12	644 288.84	406 908.13
13	644 287.31	406 909.97
14	644 286.03	406 911.51
15	644 285.44	406 911.03
16	644 282.92	406 914.14
17	644 281.91	406 915.33
18	644 281.66	406 915.16
19	644 277.69	406 919.73
20	644 277.28	406 919.71
21	644 275.91	406 918.66
22	644 274.90	406 918.01
23	644 274.08	406 917.36
24	644 271.92	406 915.43
25	644 269.17	406 913.57

PROIECTANT GENERAL:
ECOTECTURA SRL
CUI: 31636980 Nr.reg.com.: J10/403/2013

PROIECTANT SPECIALITATE:
ECOTECTURA SRL
CUI: 31636980 Nr.reg.com.: J10/403/2013

BENEFICIAR:
U.A.T. MUNICIPIUL BUZAU
Adresa: Piata Daciei, nr. 1 Municipiul Buzau, Judet Buzau Romania

DENUMIRE PROIECT:
AMENAJARE LOC DE JOACA BLOCUL 34, CARTIER AL. MARGHILOMAN, MUNICIPIUL BUZAU, JUDETUL BUZAU
Adresa: CARTIER MICRO 5, municipiul Buzau, judet Buzau, Romania

CLASA DE IMPORTANȚĂ - **---**
CATEGORIA DE IMPORTANȚĂ - **"D"**
GRAD DE REZISTENȚĂ LA FOC - **---**
ARIE CONSTRUITĂ LA SOL = **00.00 mp**
ARIE CONSTRUITA DESFASURATA = **00.00 mp**

SPECIFICATIE	NUME	SEMNATURA
SEF PROIECT	arh. Vladimir TATARANU	
PROIECTAT	arh. Vladimir TATARANU	
DESENAT	arh. Vladimir TATARANU	

PLANURI DE ANSAMBLU
PLAN DE SITUATIE EXISTENT

Proiect nr: 2108
Scara: 1:500
Format: 420x297
Data: 220509

Faza | Plansa | Revizia
SF - AA102 - X01