


PLAN SCENA SITUATIE EXISTENTA
scara 1:100

TN=94.49= +0.28

TN=94.71= +0.50

TN=94.49= +0.28

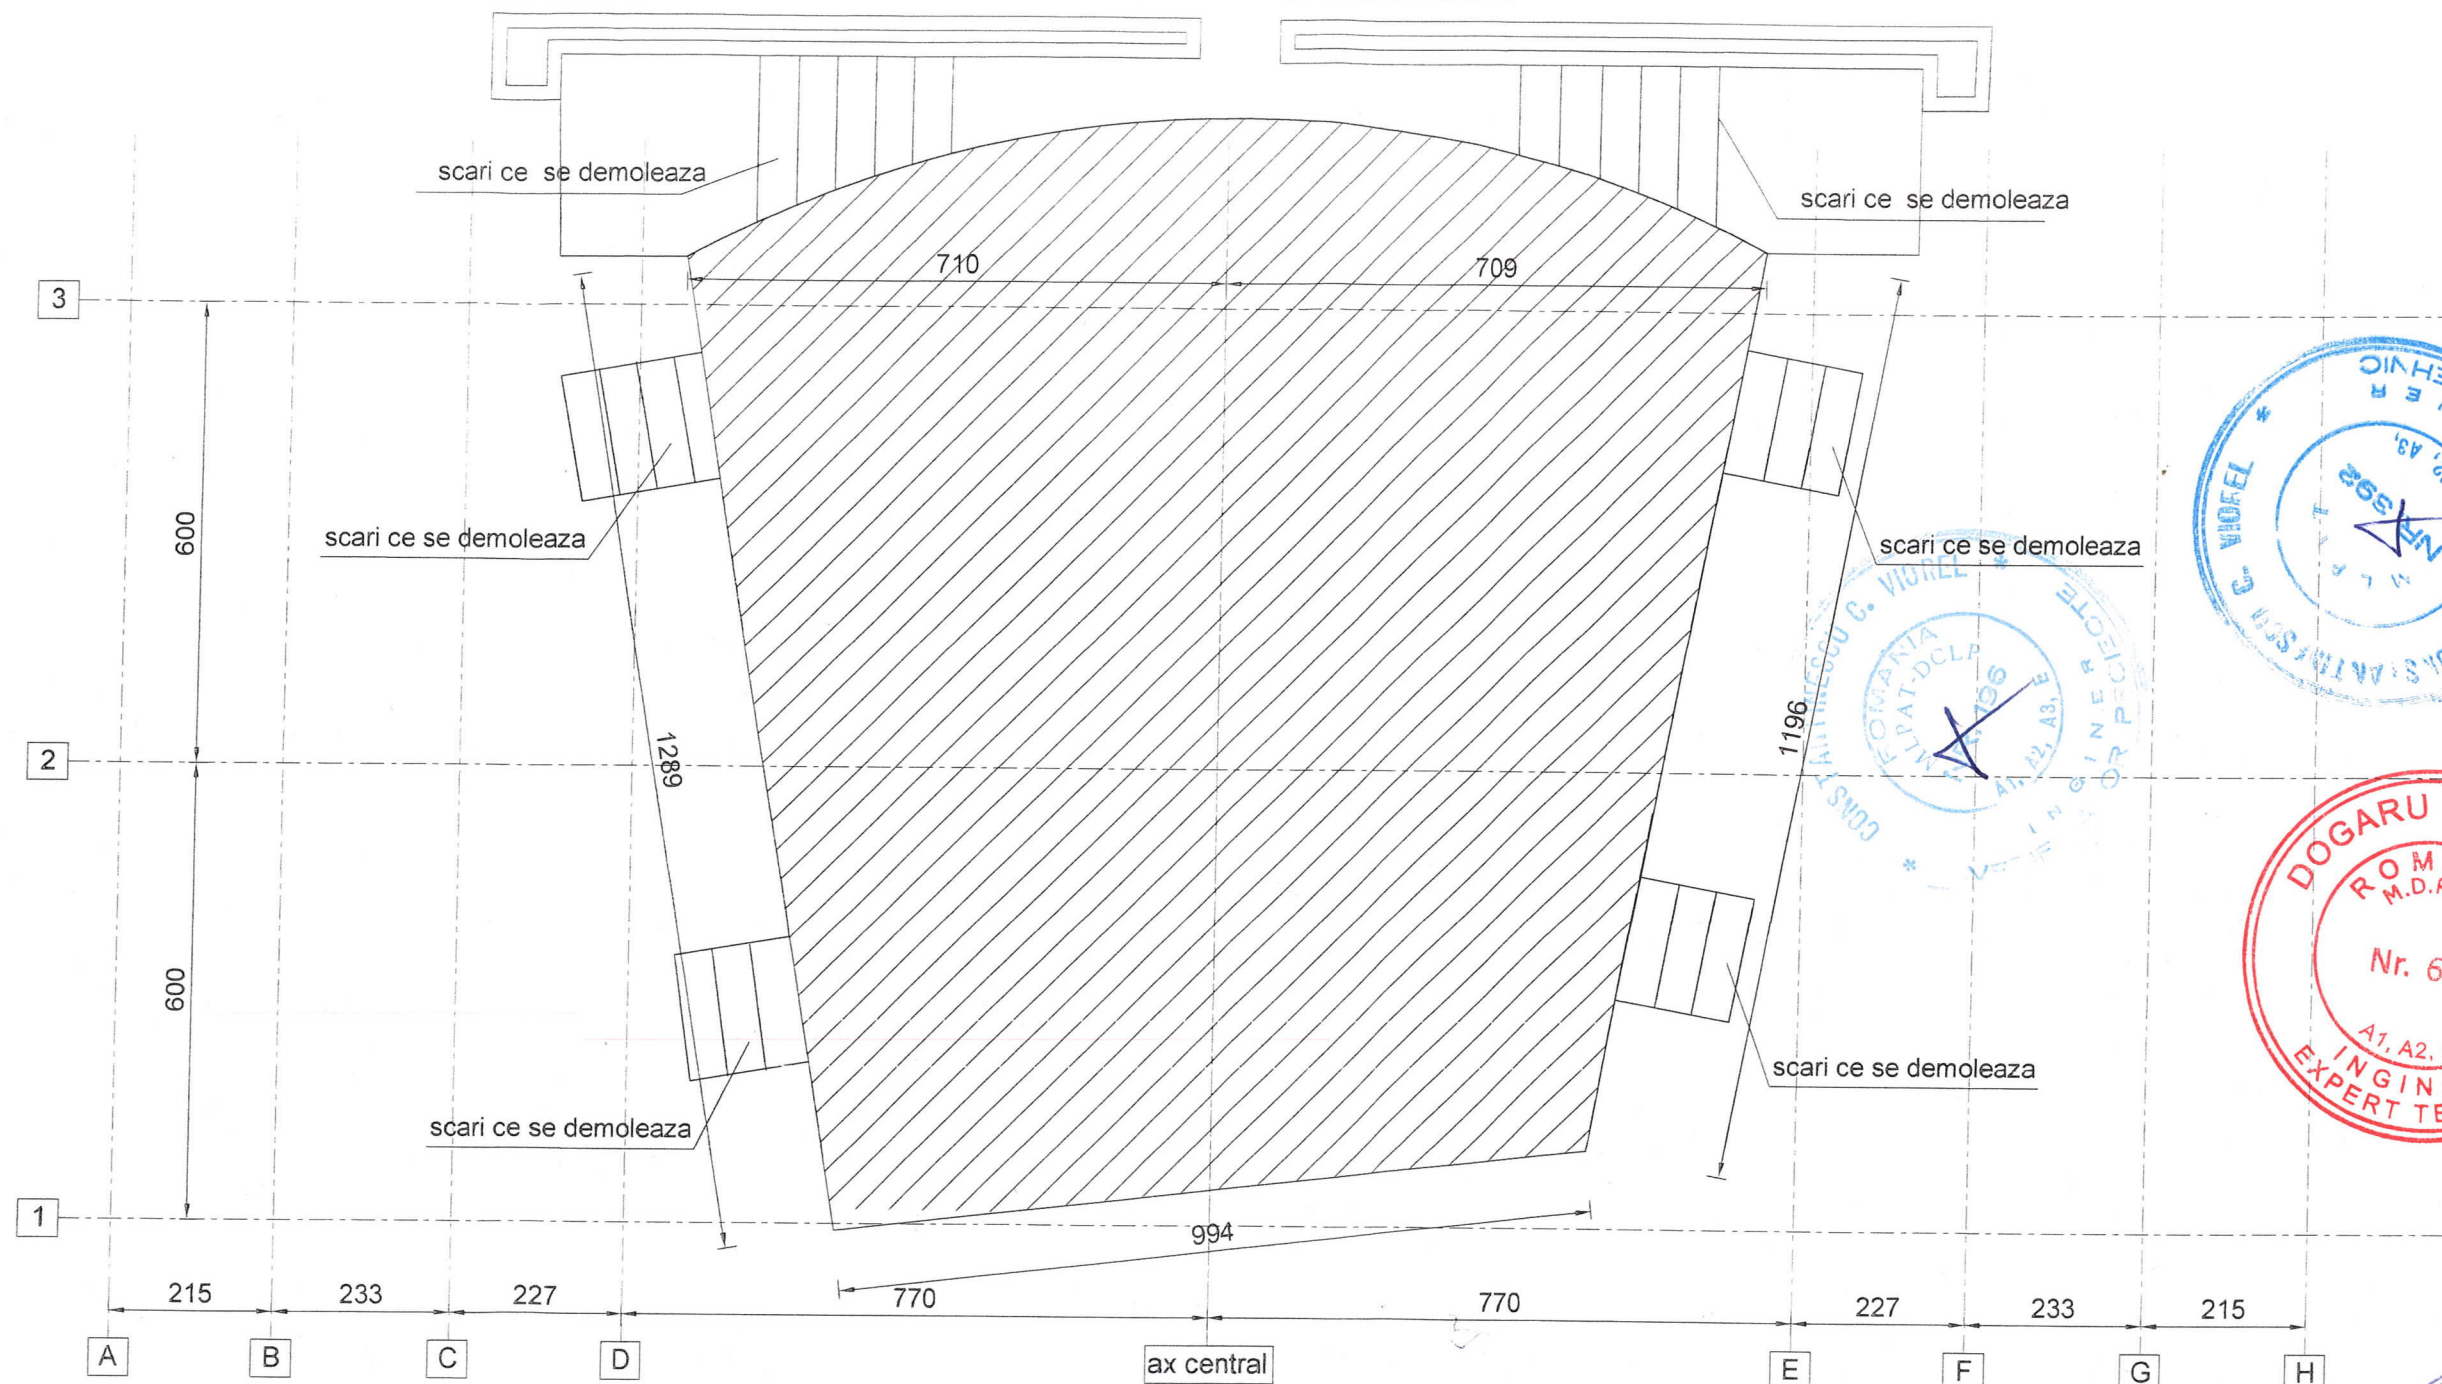


TN=94.37= +0.16

TN=94.37= +0.16

Legenda:

- placa existenta

Plansa se va citi impreuna cu R1

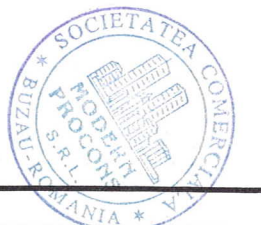

EXPERT	SEMNAȚ	CERINȚA	REFERAT / EXPERTIZA NR. / DATA	
			Beneficiar: U.A.T. MUNICIPIUL BUZAU	Proiect nr. 970/21
SPECIFICATIE	NUME	SEMNAȚ	Scara: 1:100	Titlu proiect: MODERNIZAREA AMFITEATRULUI DIN PARCUL TINERETULUI IN VEDEREA INFIIȚĂRII UNUI CENTRU DE SPECTACOLE IN AER LIBER
SEF PROIECT	ing. C. Ianculescu		Data: 2022	Titlu planșă: PLAN SCENA SITUATIE EXISTENTA
PROIECTAT	ing. G. Mocanu			Faza: D.T.A.C.
DESENAT	ing. G. Mocanu			Planșă: R0