

PLAN FUNDATII NOI SCENA

scara 1:100

TN=94.49= +0.28


TA=94.86= +0.65

TN=94.71= +0.50

TN=94.49= +0.28

NOTA:
-FUNDAREA SCENEI SE VA FACE LA minim -0.85 m DE LA TN
-FUNDATIILE F1 SI F2 SE FAC LA -2.25m DE LA COTA ±0.00 IN STRATUL DE NISIP ARGILOS
-INAINTE DE INCEPEREA LUCRARILOR SE VOR DEVI DE PE AMPLASAMENT EVENTUALELE RETELE DE INSTALATII ELECTRICE, SANITARE SAU DE GAZE (CONF. AVIZELOR DE LA CERTIFICATUL DE URBANISM).
-DUPA INCHEIEREA SAPATURII VA FI CHEMAT INGINERUL GEOTEHNICIAN PTR. CONFIRMAREA TERENULUI DE FUNDARE
-SE VOR RESPECTA NTSM SPECIFICE SI CELE PSI IN VIGOARE.

CARACTERISTICILE SEISMICE ALE AMPLASAMENTULUI CONFORM CODULUI P100-1/2013;
-ZONA DE HAZARD SEISMIC CU $a = 0.35g$
-PERIOADA DE CONTROL (COLT) $T_c = 1.6s$
-CLASA DE IMPORTANTA III

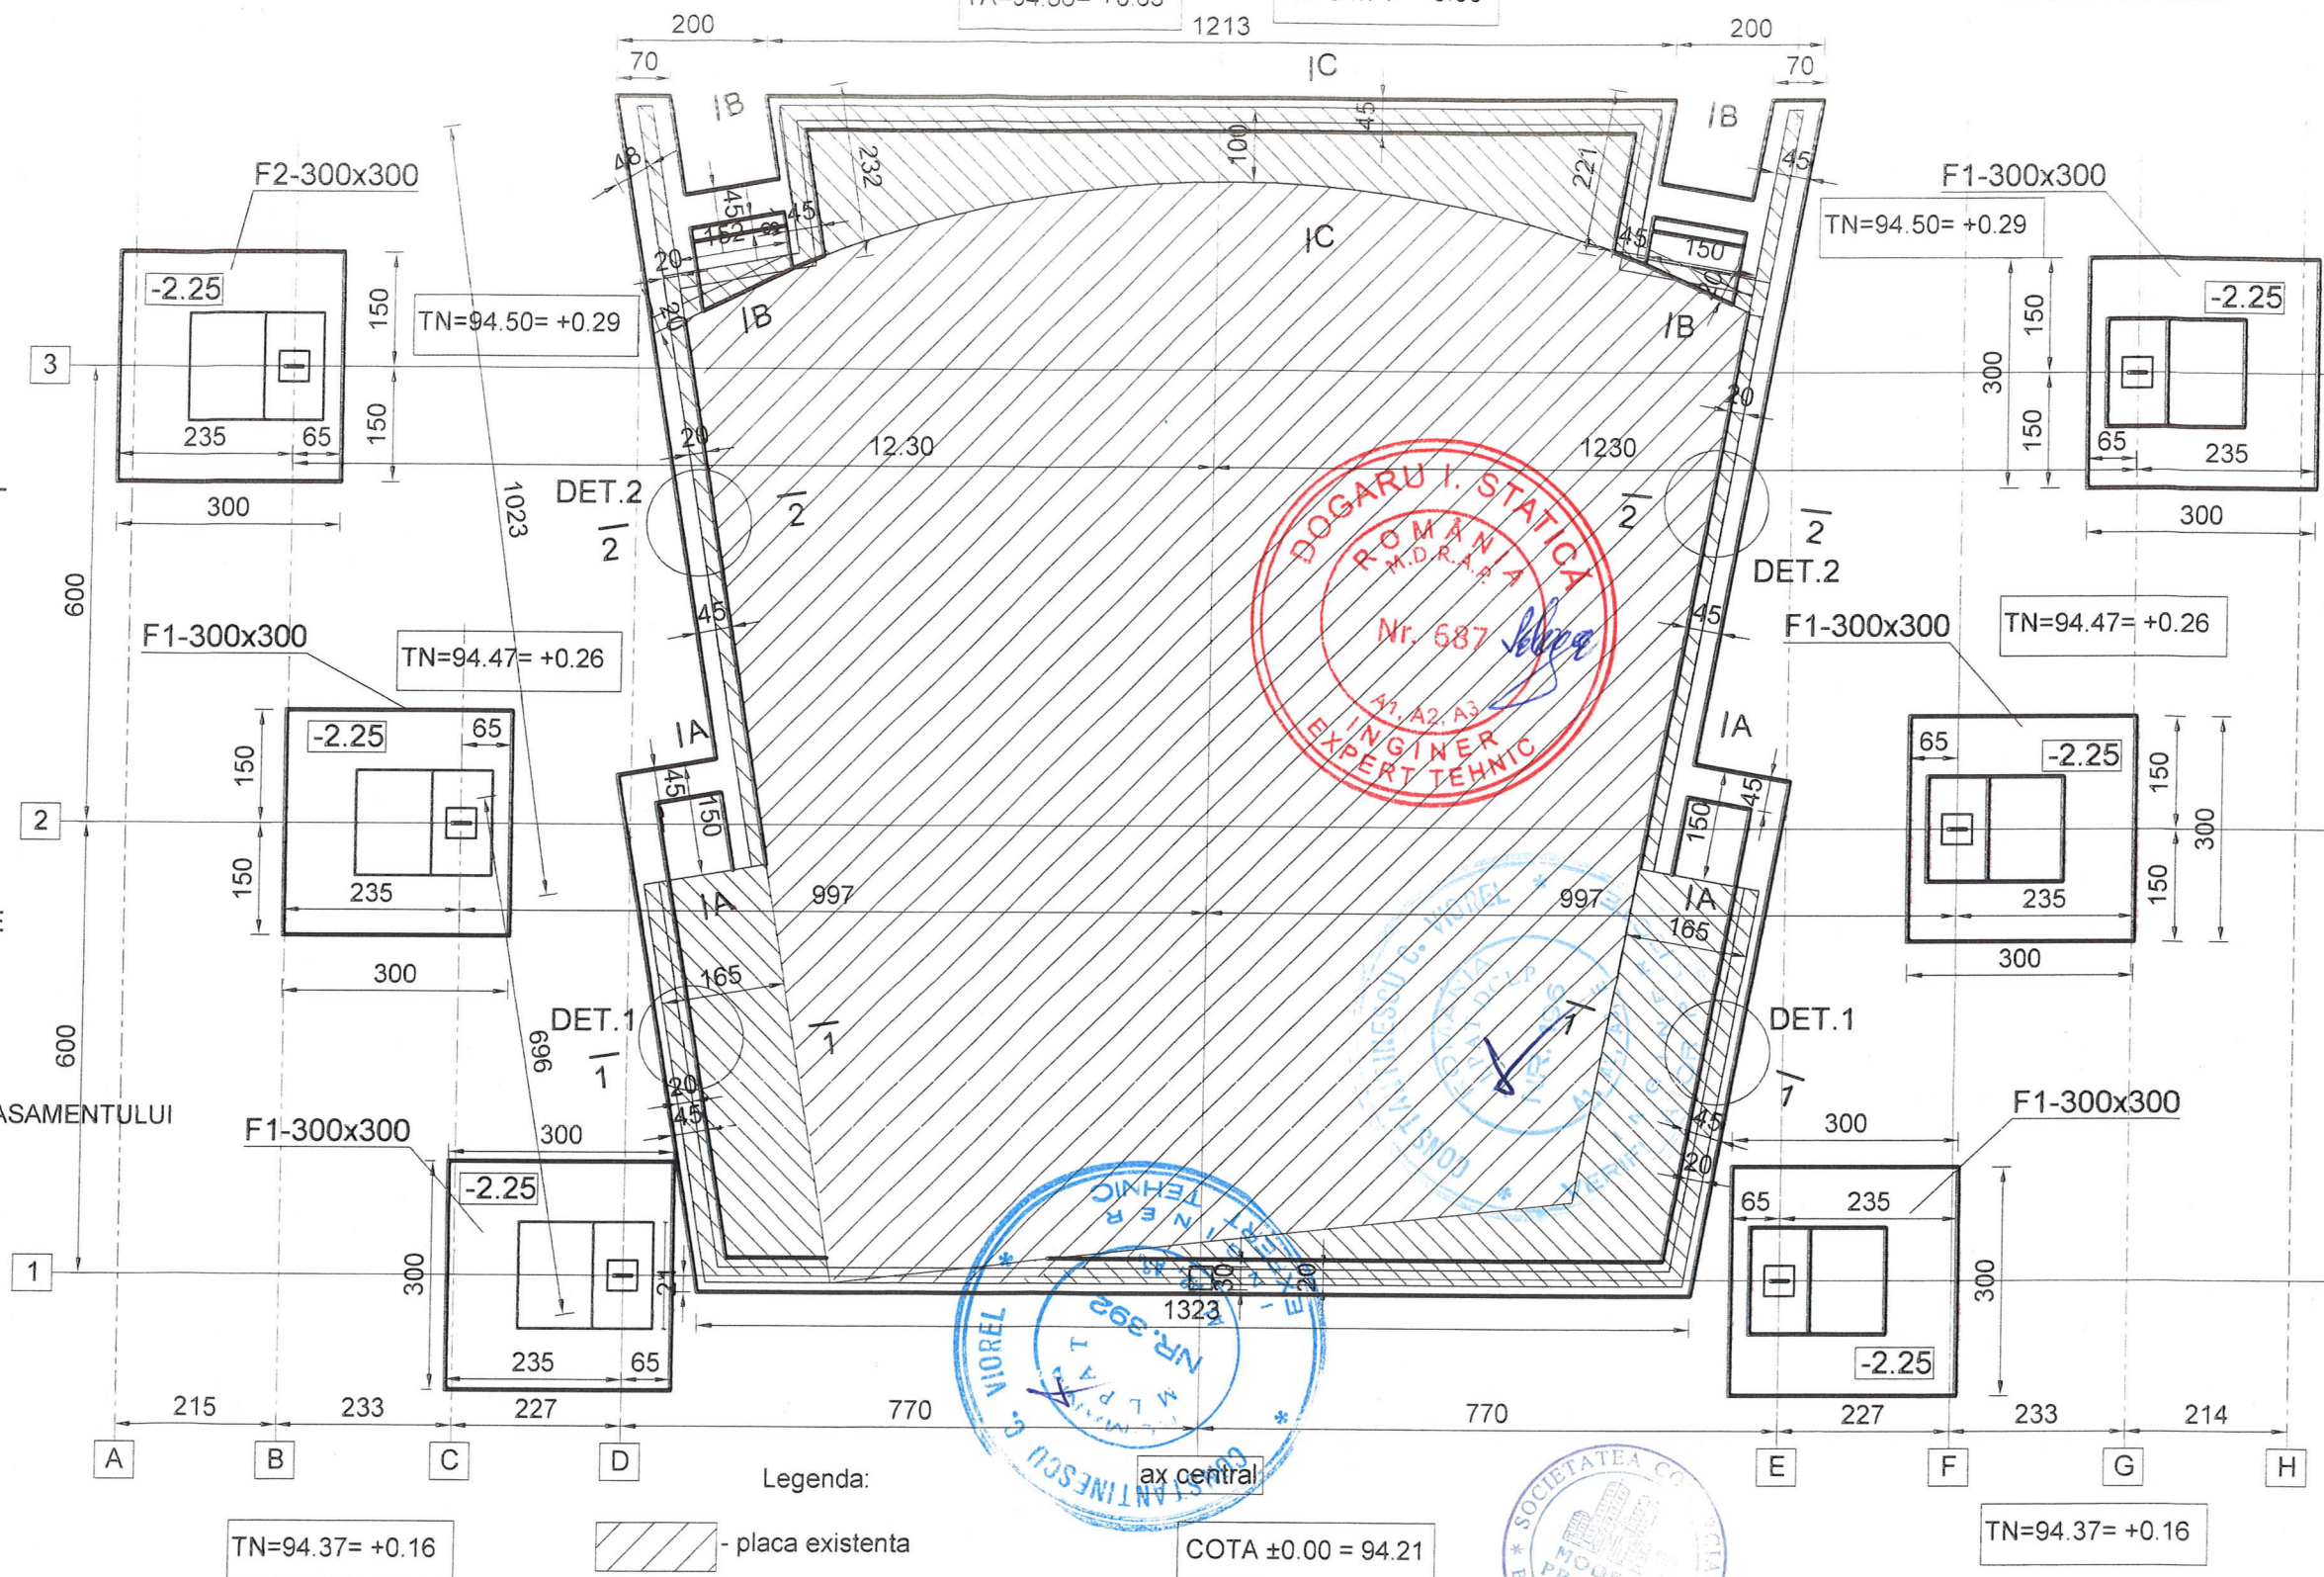

MATERIALE

Beton : C20/25 (B350)- placa,perete
C 16/20 (B250) -fundatie
C 6/7.5 (B100) - beton egalizare
Otel beton: OB37, BST500C

NOTA:

Beton de acoperire=5 cm.
Cotele sunt in cm.

EXPERT	SEMNAȚ	CERINȚA	REFERAT / EXPERTIZA NR. / DATA	
			Beneficiar:	Proiect nr.
			U.A.T. MUNICIPIUL BUZAU	970/21
SPECIFICATIE	NUME	SEMNAȚ	Scara:	Faza:
SEF PROIECT	ing. C. Ianculescu		1:100	D.T.A.C.
PROIECTAT	ing. G. Mocanu		Data:	Titlu proiect: MODERNIZAREA AMFITEATRULUI DIN PARCUL TINERETULUI IN VEDEREA INFITARI UNUI CENTRU DE SPECTACOLE IN AER LIBER
DESENAT	ing. G. Mocanu		2022	Titlu plansa: PLAN FUNDATII NOI SCENA
				Plansa: R2