

Placa noua beton armat (15cm)


armata cu Ø6/150/150 (11)

Strat de pietris (15cm.)

Pamint compactat

Pamint natural

SCARA EXTERIOARA sect. A-A

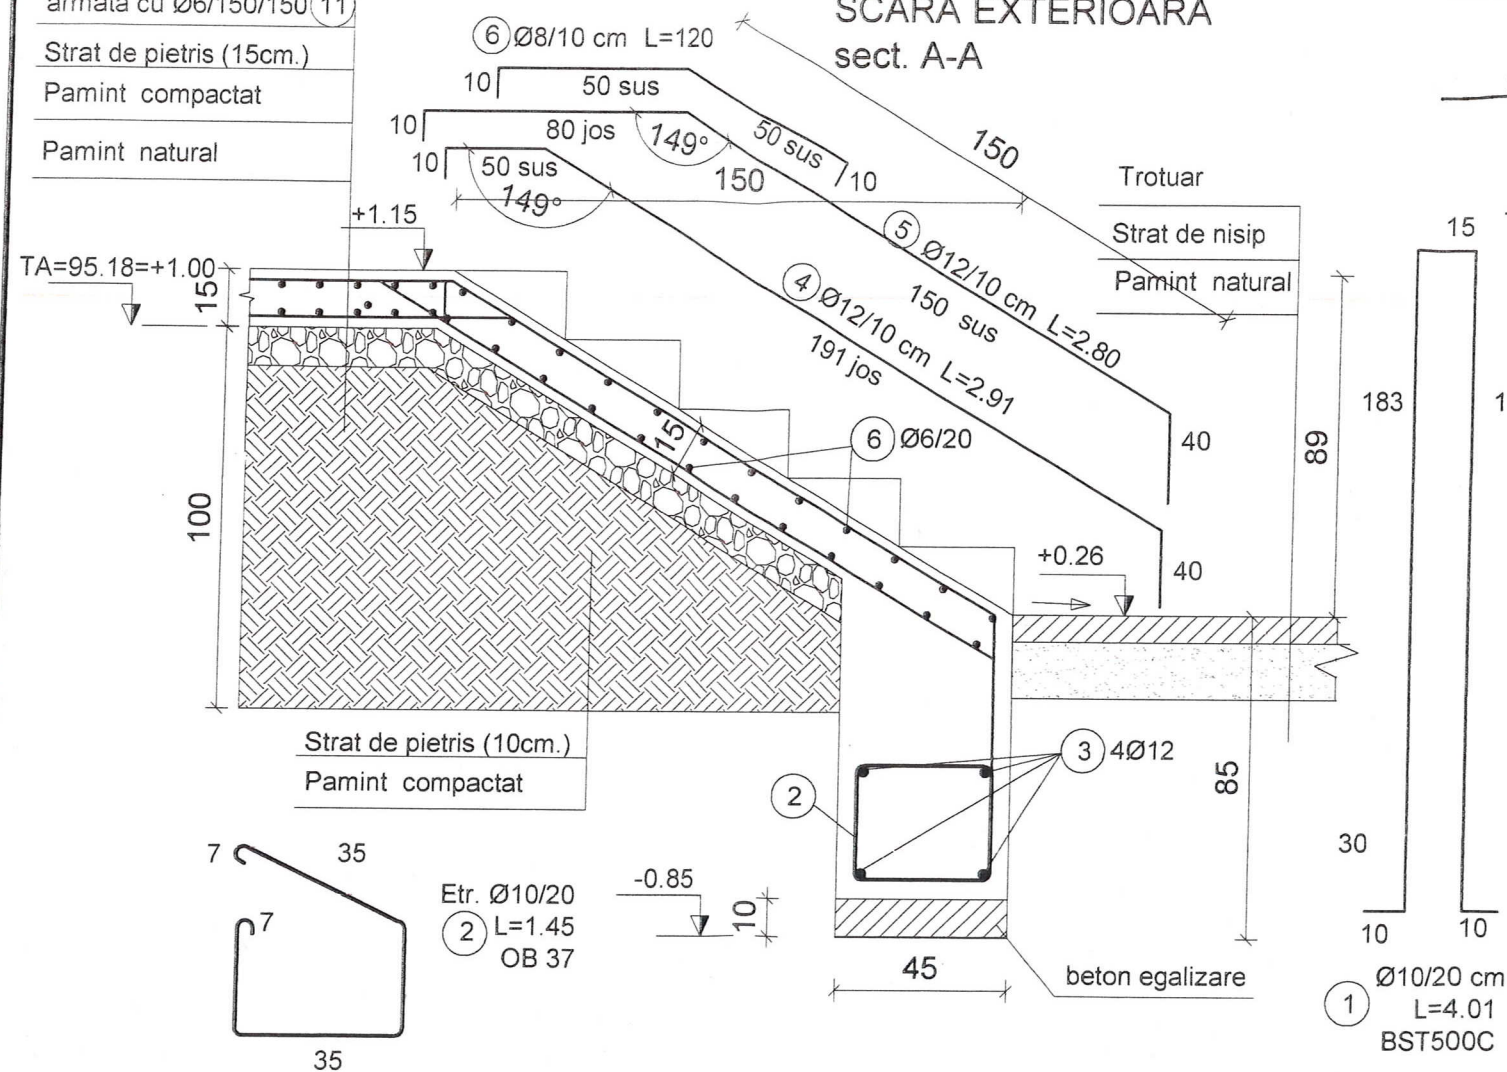

NOTA:

Beton de acoperire=5 cm.

Cotele sunt in cm.

Plansa se va citi impreuna cu R1,R4

MATERIALE

Beton : C 6/7.5 (B100) beton egalizare fundatie

C16/20 (B250) beton fundatie

C20/25 (B350) rampa scara

Otel beton: OB37, BST500C

NOTA F. IMPORTANTA:

SCARA SE TOARNA ODATA CU PLACA DE LA COTA +1.15

NOTA:

Sarcina utila=300Kg/mp

Armaturile se fasoneaza pe cofraj

Grosime rampa scara=15 cm


NOTA:

ARMATURILE DIN SCARA SE

FASONEAZA PE COFRAJ

SCARA EXTERIOARA sect. B-B

ancore chimice Ø10/50 cm L=0.60m

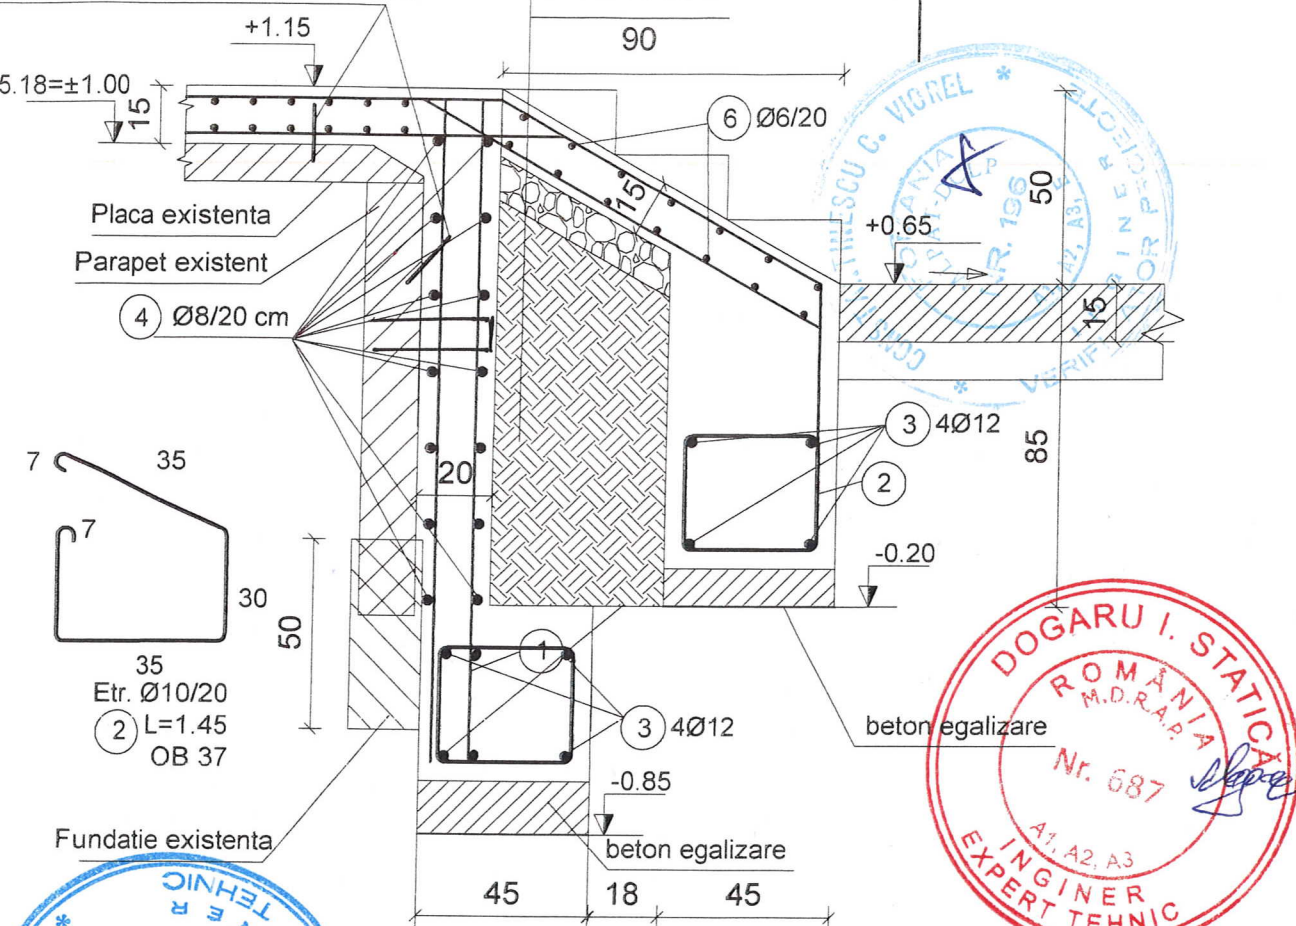

Nota:

Inainte de turnarea betonului in placa (15cm)

si parapet se amorseaza suprafata placii existente si parapetului existent



EXPERT	SEMNA	CERINTA	REFERAT / EXPERTIZA NR. / DATA	Beneficiar:	Proiect nr.
				U.A.T. MUNICIPIUL BUZAU	970/21
SPECIFICATIE	NUME	SEMNA	Scara: 1:100	Titlu proiect: MODERNIZAREA AMFITEATRULUI DIN PARCUL TINERETULUI IN VEDEREA INFIITARI UNUI CENTRU DE SPECTACOLE IN AER LIBER	Faza: D.T.A.C.
SEF PROIECT	ing. C. Ianculescu				
PROIECTAT	ing. G. Mocanu				
DESENAT	ing. G. Mocanu				
			Data: 2022	Titlu plansa: sect. A-A , sect. B-B	Plansa: R4