



SECTIUNE TRIBUNA 1-1 (SITUATIE EXISTENTA)

scara 1:100

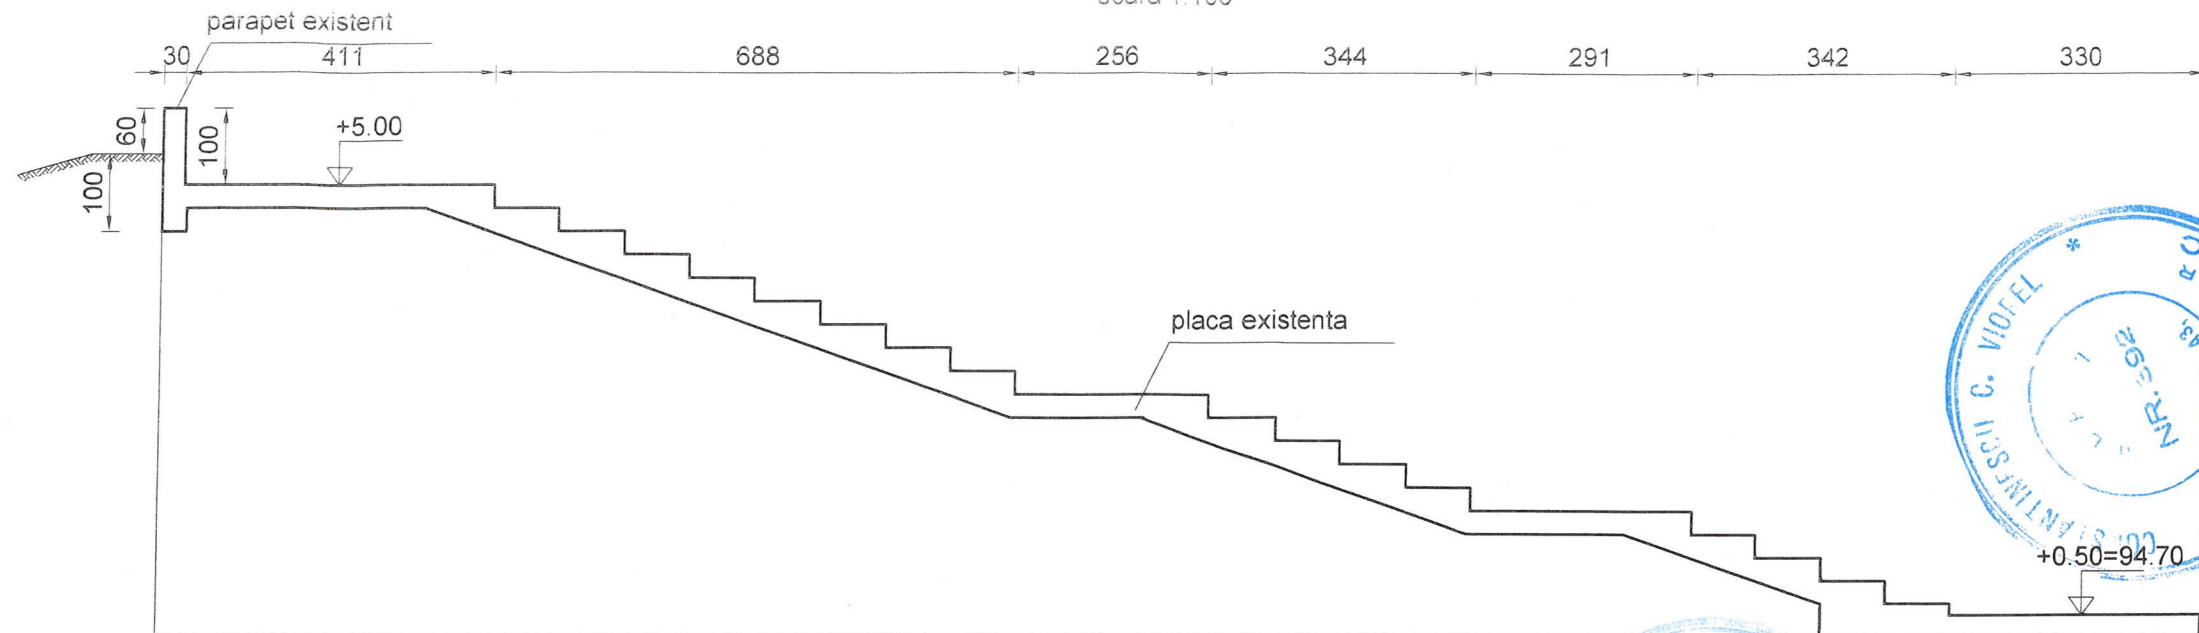

SECTIUNE TRIBUNA 1-1 (SITUATIE NOUA)

scara 1:100

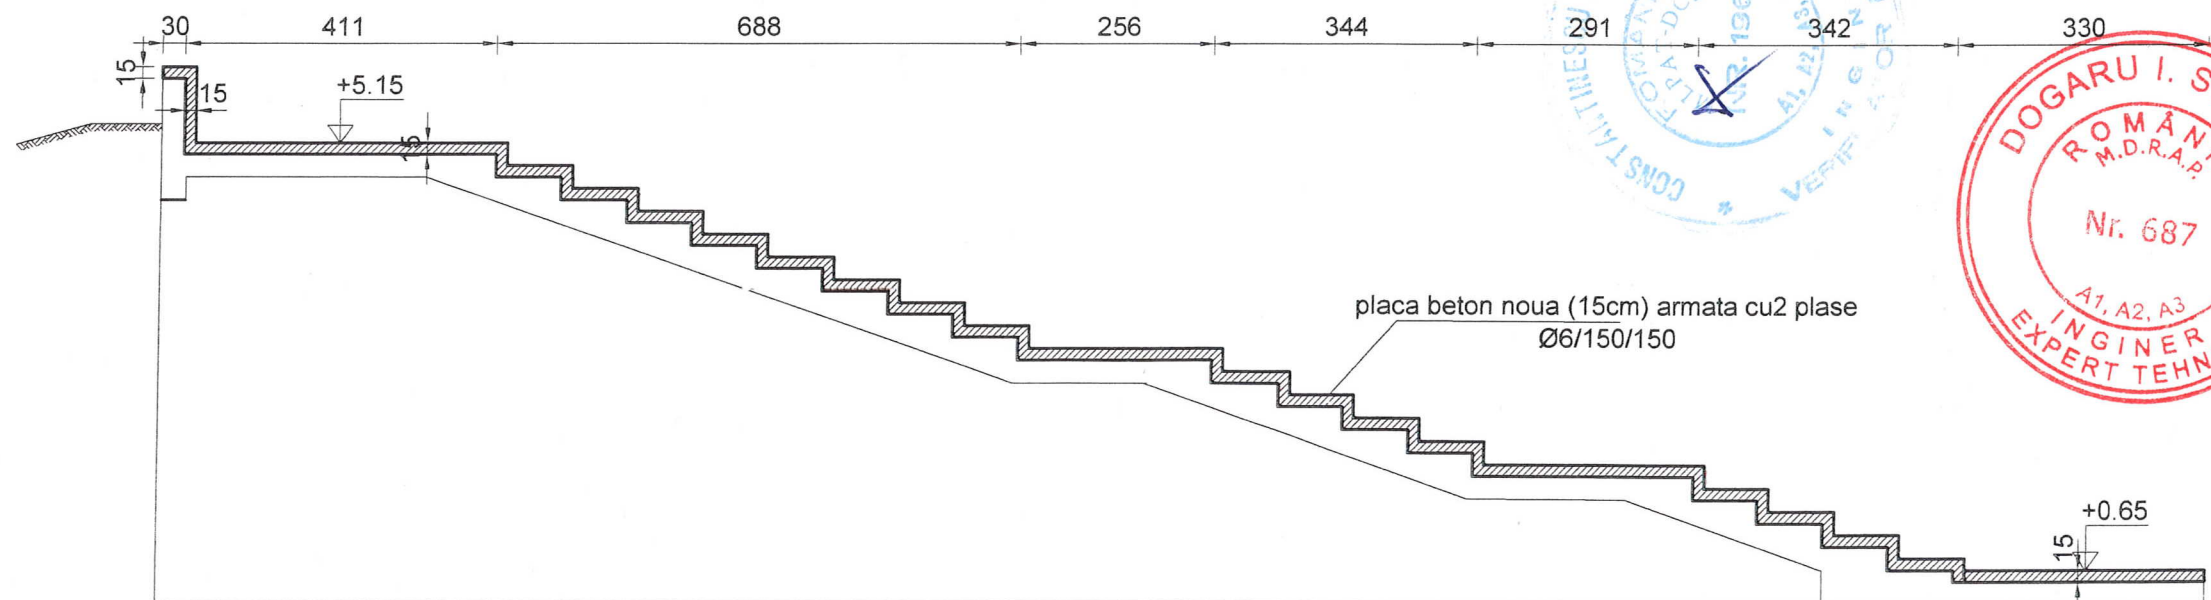

NOTA:

Beton de acoperire placa = 1,5 cm.
Cotele sunt in cm.

MATERIALE:

Beton C20/25(B350)
Otel beton: BST500C-arm rez

EXPERT		SEMNAȚ	CERINȚA	REFERAT / EXPERTIZA NR. / DATA	
				Beneficiar:	Proiect nr.
				U.A.T. MUNICIPIUL BUZAU	970/21
SPECIFICATIE	NUME	SEMNAȚ	Scara:	Titlu proiect: MODERNIZAREA AMFITEATRULUI	Faza:
SEF PROIECT	ing. C. Ianculescu		1:100	DIN PARCUL TINERETULUI IN VEDEREA INFITARIII	D.T.A.C.
PROIECTAT	ing. G. Mocanu		Data:	UNUI CENTRU DE SPECTACOLE IN AER LIBER	Plansa:
DESENAT	ing. G. Mocanu		2022	Titlu plansa: SECTIUNE TRIBUNA 1-1	R7