





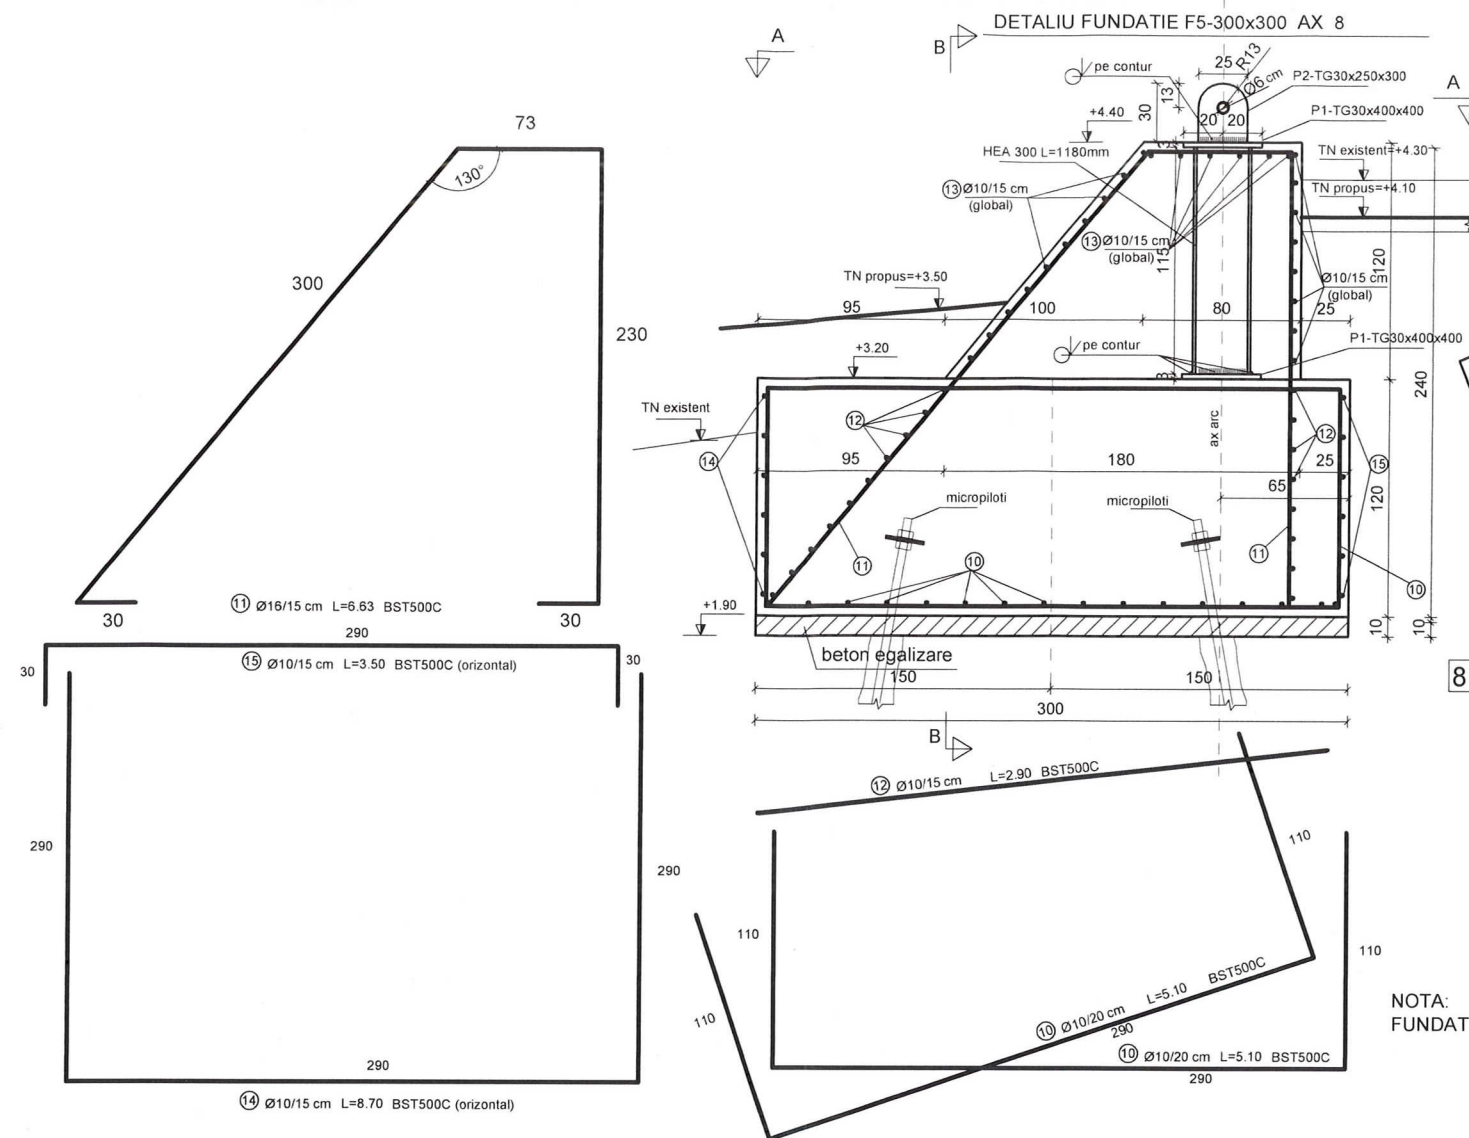


NOTA:
FUNDATIA F5 DIN AXUL W ESTE IN OGLINDA

NOTA:
Beton de acoperire =5 cm.
Cotele sunt in cm.

MATERIALE:
Beton C20/25(B350)
Otel beton: BST500C
Otel: OL37-2

Plansa se va citi impreuna cu R9

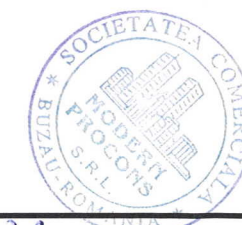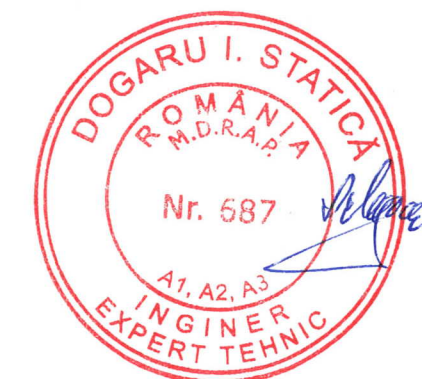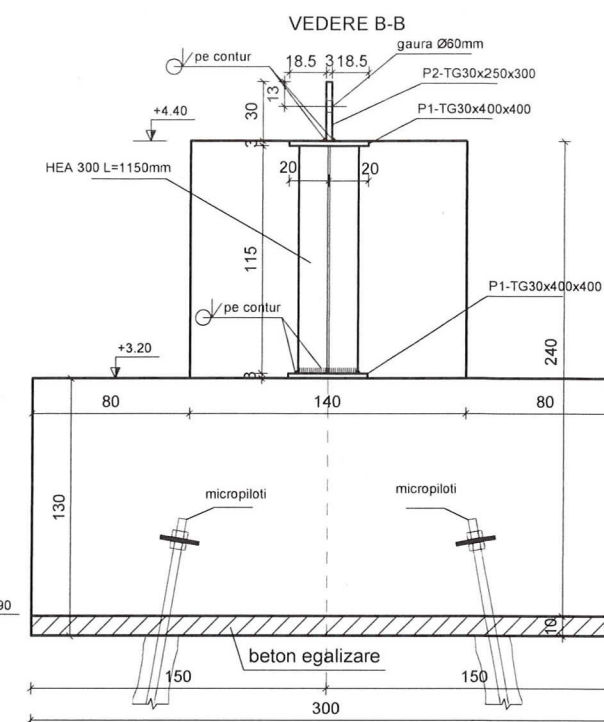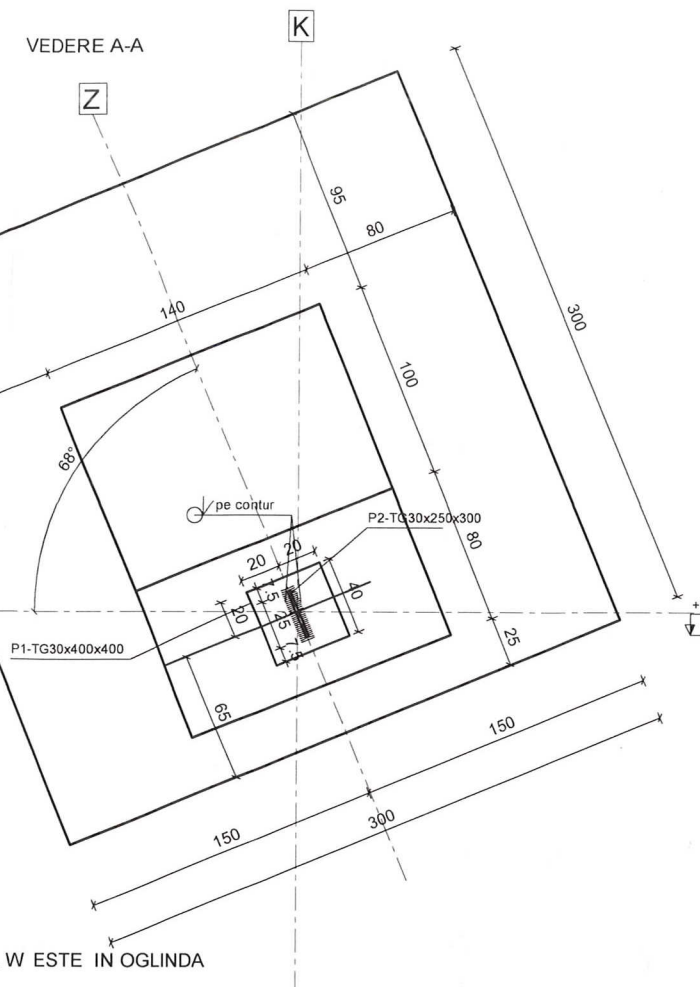

EXPERT	SEMNAS	CERINTA	REFERAT / EXPERTIZA NR. / DATA	
			Beneficiar:	Proiect nr.
			U.A.T. MUNICIPIUL BUZAU	970/21
SPECIFICATIE	NUME	SEMNAS	Scara: 1:20	Faza: D.T.A.C.
SEF PROIECT	ing. C. Ianculescu			
PROIECTAT	ing. G. Mocanu			
DESENAT	ing. G. Mocanu			
			Titlu planșă: DETALIU FUNDATIE F5-300x300 AX8	Planșă: R8e