
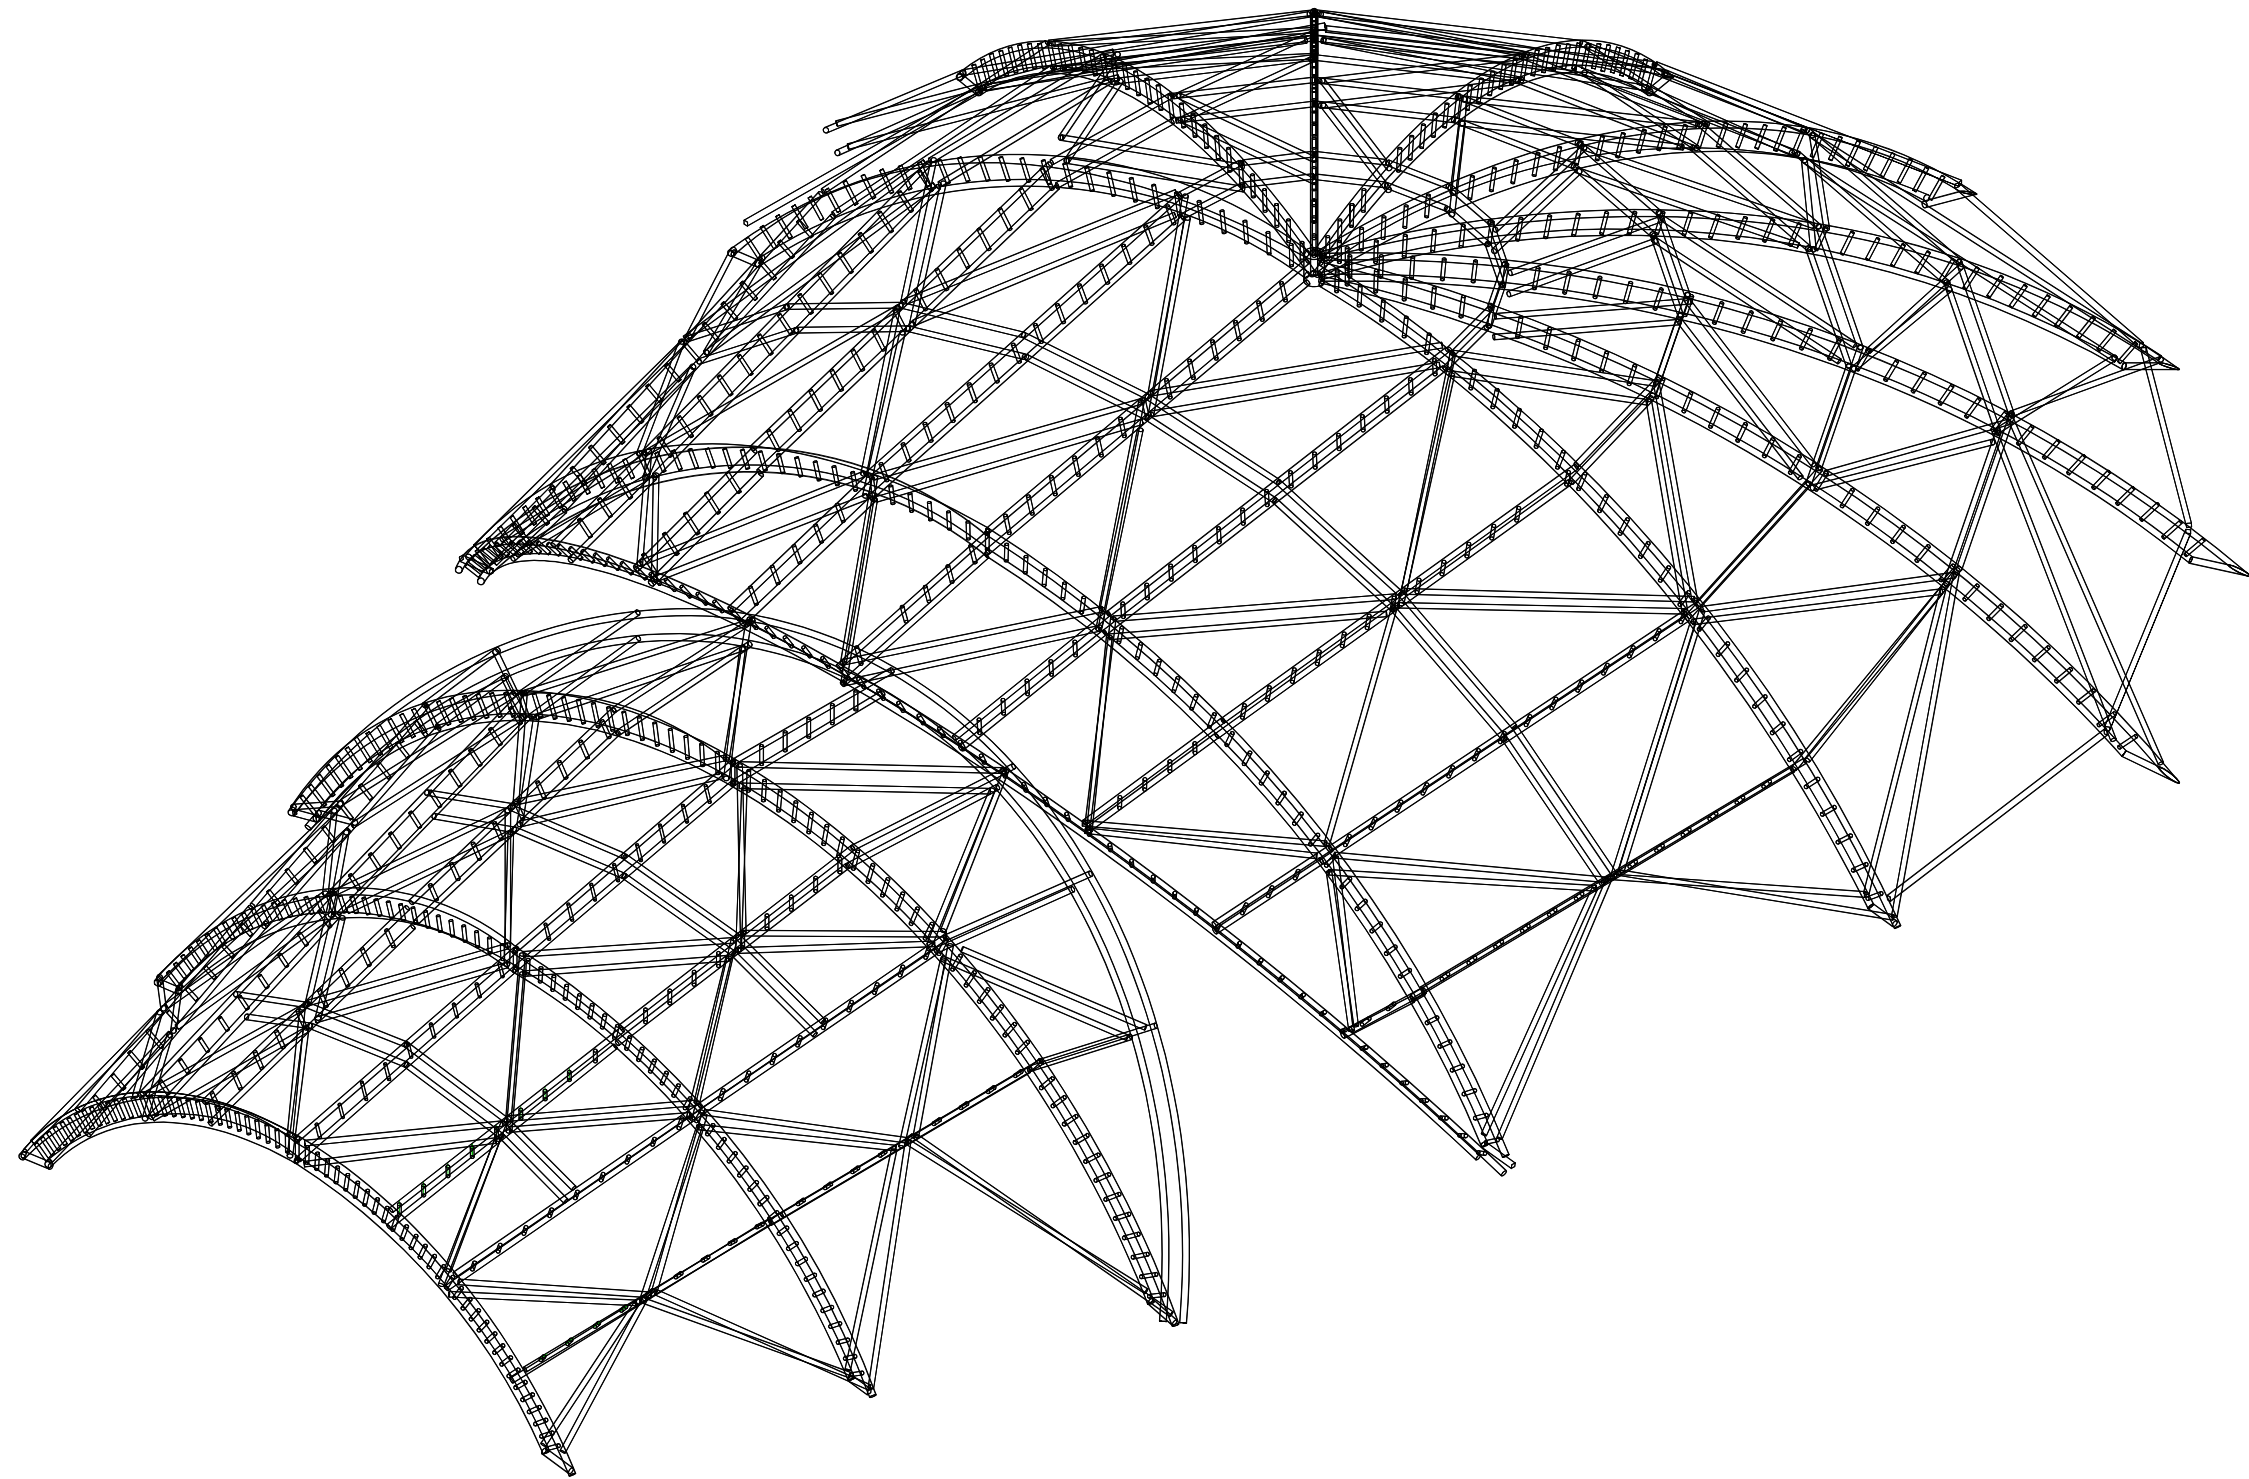


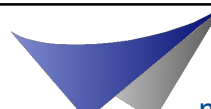

|   |                    |           |   |   |                    |
|---|--------------------|-----------|---|---|--------------------|
| <div>Specialitatea : REZISTENTA</div> <div>Proiectant de specialitate : SC PREMAZ COM SRL</div> <div>Reg. Com. J10 / 442 /1994, telefon: 0760413130<br/>e-mail: office@premazcom.ro</div> |                    |           | <div>Proiectant general :</div> <div><div>modern procons</div></div> |   |                    |
| SPECIFICATIE   | NUME               | SEMNATURA | <div>Scara:</div> <div>1:50</div> <div>1:10</div> <div>Data:</div> <div>apr. 2022</div>                                                                   | Beneficiar: U.T.A. MUNICIPIUL BUZAU   | Proiect nr. 9/2020 |
| SEF PROIECT   | ing. C. Ianculescu |           |   | Titlu proiect: MODERNIZARE AMFITEATRU DIN PARCUL TINERETULUI IN VEDEREA INFIINTARII UNUI CENTRU DE SPECTACOLE IN AER LIBER<br>Str. PARC TINERETULUI, mun. Buzau, Jud. Buzau | Faza: P.Th. + D.E. |
| PROIECTAT   | ing. Cezar MAZDRAG |           |   | Titlu plansa: Vedere de ansamblu   | Plansa nr. R10     |
| Desenat   | ing. Cezar MAZDRAG |           |   |   |                    |