
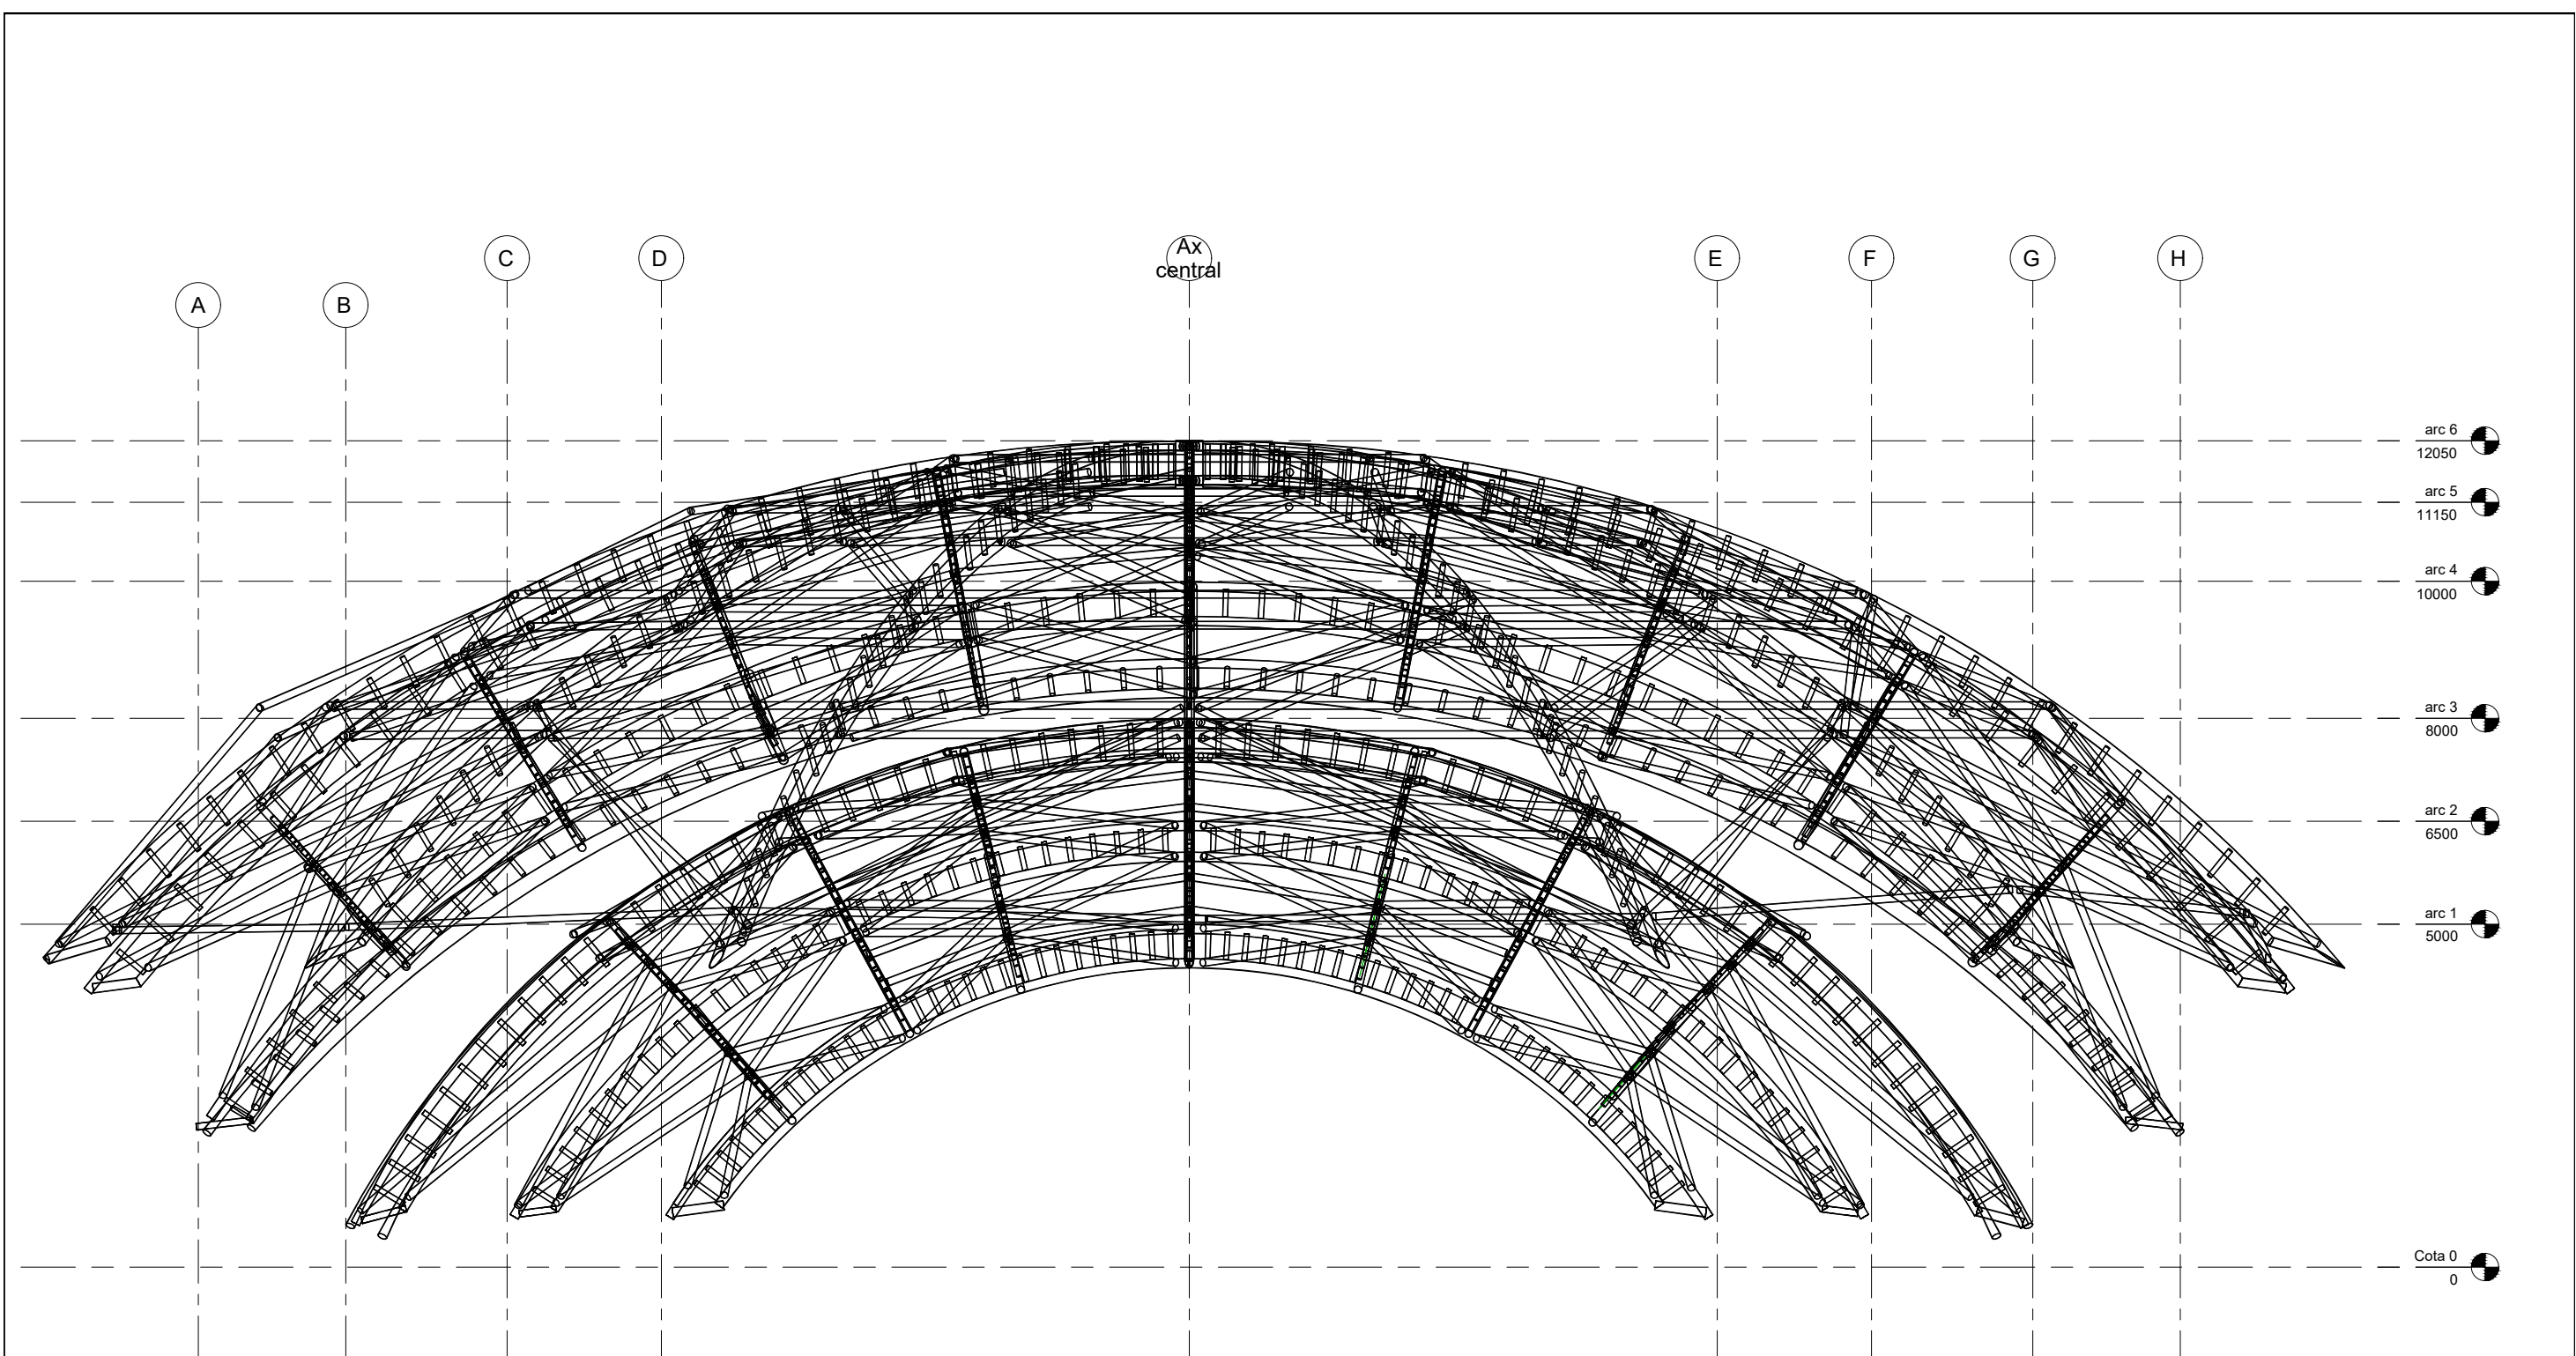


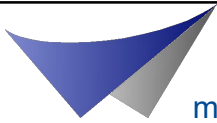

Specialitatea : REZISTENTA Proiectant de specialitate :  SC PREMAZ COM SRL Reg. Com. J10 / 442 /1994, telefon: 0760413130 e-mail: office@premazcom.ro				Proiectant general :  modern procons	
SPECIFICATIE	NUME	SEMNATURA	Scara: 1:50 1:10 Data: apr. 2022	Beneficiar: U.T.A. MUNICIPIUL BUZAU	Proiect nr. 9/2020
SEF PROIECT	ing. C. Ianculescu			Titlu proiect: MODERNIZARE AMFITEATRU DIN PARCUL TINERETELUI IN VEDEREA INFIINTARII UNUI CENTRU DE SPECTACOLE IN AER LIBER Str. PARC TINERETULUI, mun. Buzau, Jud. Buzau	Faza: P.Th. + D.E.
PROIECTAT	ing. Cezar MAZDRAG			Titlu plansa: Vedere de Sud	Plansa nr. R12
Desenat	ing. Cezar MAZDRAG				