


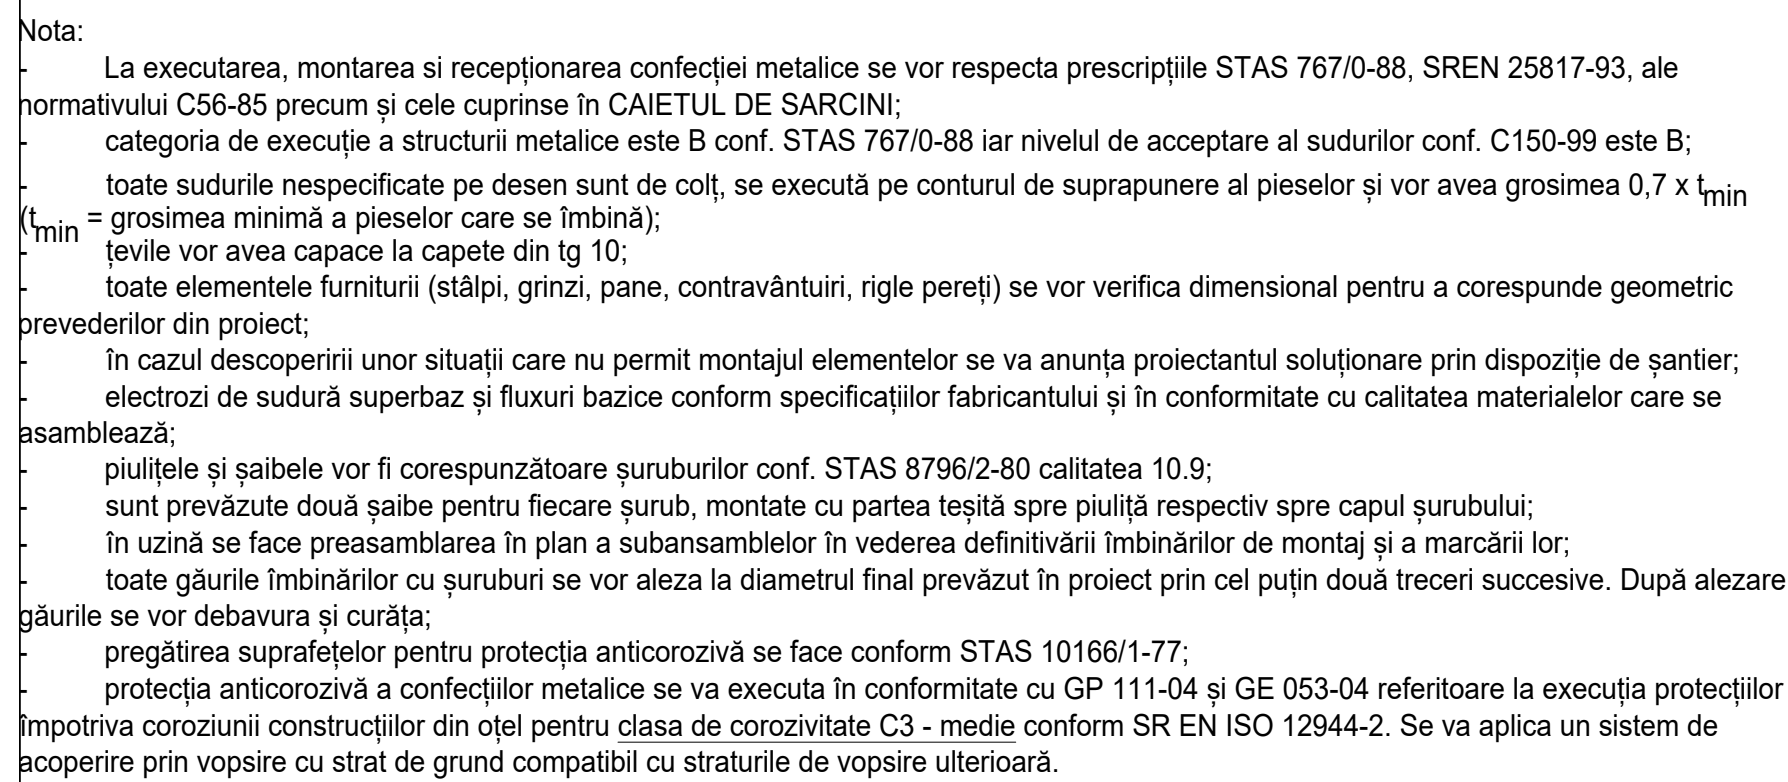

P5 Tron 139x6.3 - 669

669

117 492 61

P6 Tron 76x5 - 384

Vedere sus


384

11 345 11

Vedere Laterala

384

11 362 11

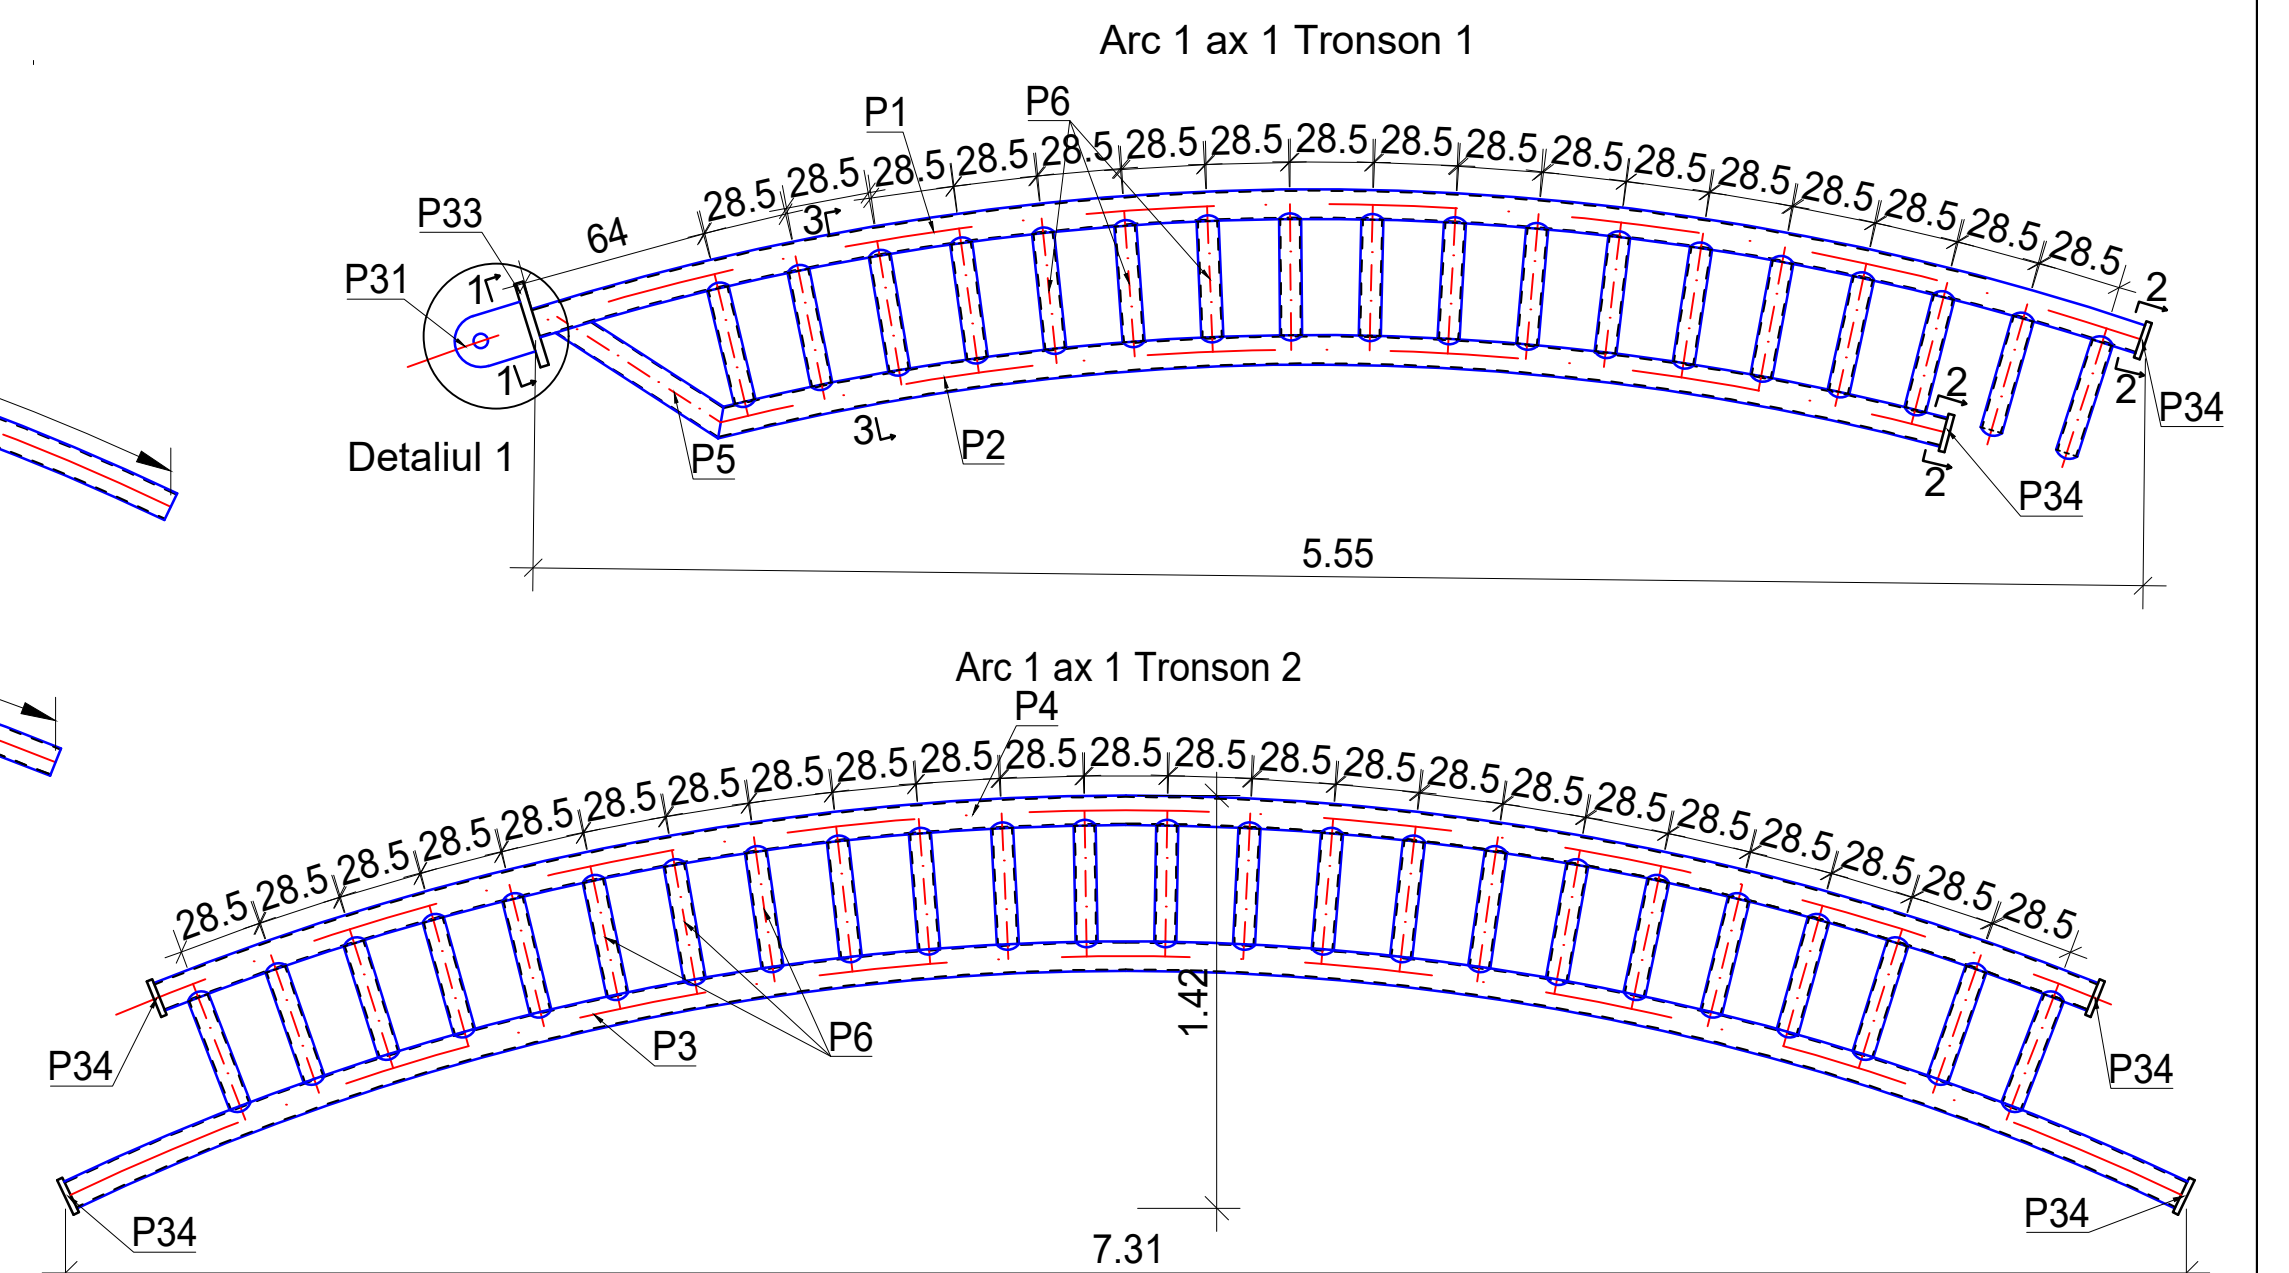

Specialistă : <u>REZISTANȚĂ</u>						Proiectant general :	
Proiectant de specialistă :  SC PREMAZ COM SRL Reg. Com. J10 / 442 / 1994, telefon: 0760413130 sc@premazcom.ro						 modern procons	
SPECIFICATIE	NUM.	SEMINTURA	Scara:	Benedict:	PROIECTUL DE : <u>U.T.A. MUNICIPIUL BUZAU</u>		
SER PROIECT	ing. C. Ianculescu		1:50	TEMA PROIECTULUI: MODERNIZAREA ADRIETICUTURII PARCUL TURNICI TÂMBULEA ȘI ÎNCADRAREA ÎN SPAȚIU UNUI CENTRU DE SPECTACOLĂȘTI ÎN AER LIDER	Proiectat pe:	<u>9/2020</u>	
PROIECTAT	ing. Cezar MAZRAG			DE D-NA TRINTELĂ, din Buzau, JU. Buzau	P. Th. + D.E.		
Desenat	ing. Cezar MAZRAG		anul 2022	TEMA PIAȚEI: A1 tronson 1 ; A1 tronson 2; debutați piese	Planșea nr.	<u>R14</u>	