


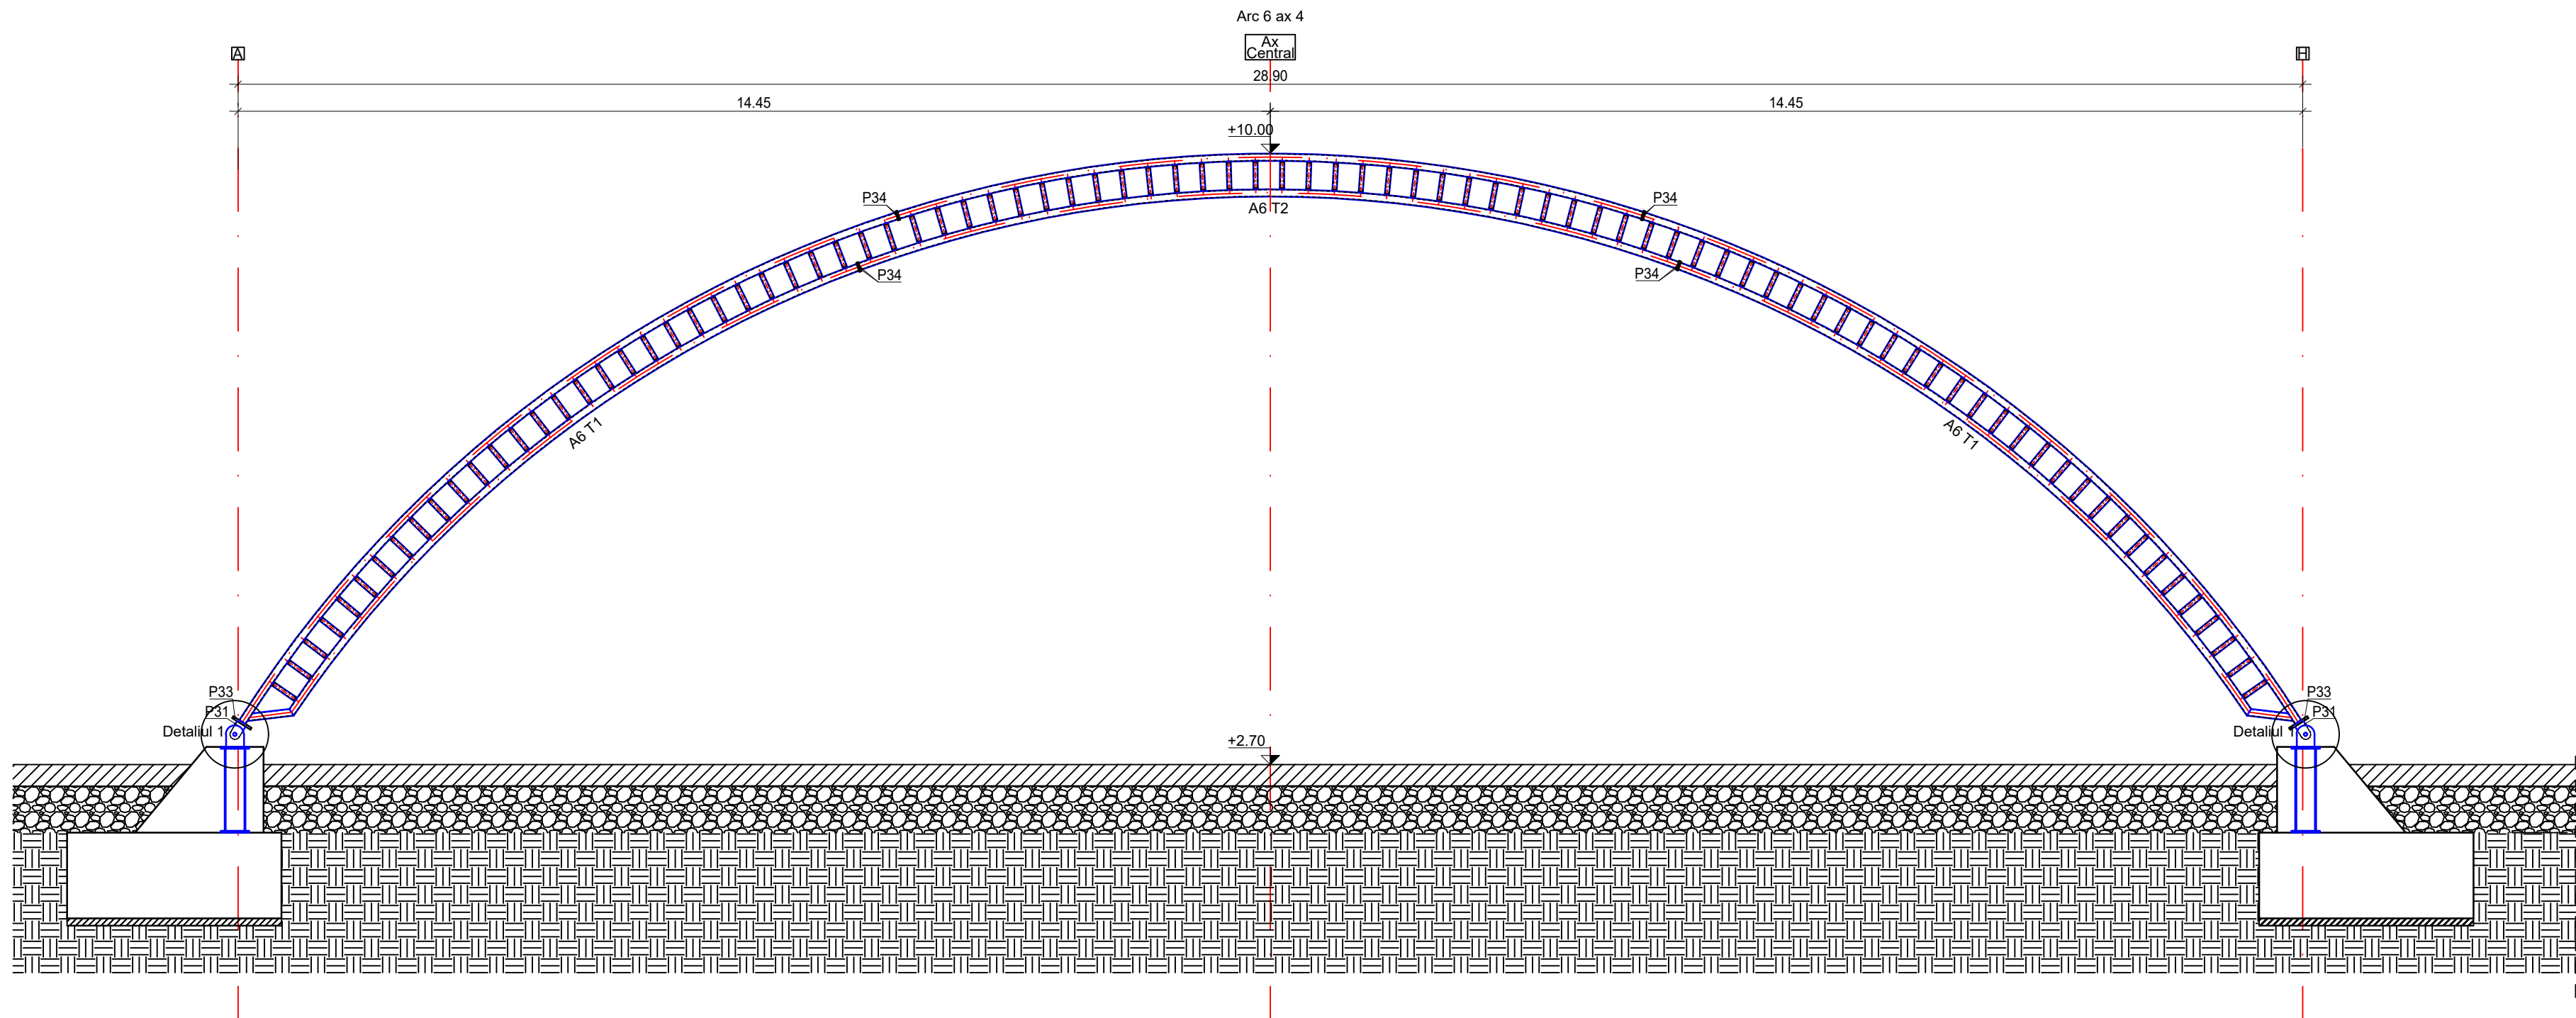

Nota:

- La executarea, montarea si recepționarea confecției metalice se vor respecta prescripțiile STAS 767/0-88, SREN 25817-93, ale normativului C56-85 precum și cele cuprinse în CAIETUL DE SARCINI;
- categoria de execuție a structurii metalice este B conf. STAS 767/0-88 iar nivelul de acceptare al sudurilor conf. C150-99 este B;
- toate sudurile nespecificate pe desen sunt de colț, se execută pe conturul de suprapunere al pieselor și vor avea grosimea  $0,7 \times t_{\min}$  ( $t_{\min}$  = grosimea minimă a pieselor care se îmbină);
- țevile vor avea capace la capete din tg 10;
- toate elementele furniturii (stâlpi, grinzi, pane, contravântuiri, rigle pereți) se vor verifica dimensional pentru a corespunde geometric prevederilor din proiect;
- în cazul descoperirii unor situații care nu permit montajul elementelor se va anunța proiectantul soluționare prin dispoziție de șantier;
- electrozi de sudură superbaz și fluxuri bazice conform specificațiilor fabricantului și în conformitate cu calitatea materialelor care se asamblează;
- piulițele și șaibele vor fi corespunzătoare șuruburilor conf. STAS 8796/2-80 calitatea 10.9;
- sunt prevăzute două șaibe pentru fiecare șurub, montate cu partea teșită spre piuliță respectiv spre capul șurubului;
- în uzină se face preasamblarea în plan a subansamblelor în vederea definitivării îmbinărilor de montaj și a marcării lor;
- toate găurile îmbinărilor cu șuruburi se vor aleza la diametrul final prevăzut în proiect prin cel puțin două treceri succesive. După alezare găurile se vor debavura și curăța;
- pregătirea suprafețelor pentru protecția anticorozivă se face conform STAS 10166/1-77;
- protecția anticorozivă a confecțiilor metalice se va executa în conformitate cu GP 111-04 și GE 053-04 referitoare la execuția protecțiilor împotriva coroziunii construcțiilor din oțel pentru clasa de corozivitate C3 - medie conform SR EN ISO 12944-2. Se va aplica un sistem de acoperire prin vopsire cu strat de grund compatibil cu straturile de vopsire ulterioară.

MATERIALE:

Oțel laminat: S235 Calitatea J2 pentru elementele de rezistența principale si riglele de prindere pereți;  
Șuruburi gr. 10.9 - vor fi pretensionate cu 50% din efortul prescris pentru a asigura o buna execuție

|   |                    |           |   |   |
|---|--------------------|-----------|---|---|
| Specialitatea : REZISTENȚA<br>Proiectant de specialitate :<br>SC PREMAZ COM SRL<br>Reg. Com. J10 / 442 /1994, telefon: 0760413130<br>e-mail: office@premazcom.ro |                    |           | Proiectant general :<br> |   |
| SPECIFICATIE   | NUME               | SEMNATURA | Scara:<br>1:50<br>1:10                                                                                        | Beneficiar: U.T.A. MUNICIPIUL BUZAU   |
| SEF PROIECT   | ing. C. Ianculescu |           |   | Proiect nr. 9/2020   |
| PROIECTAT   | ing. Cezar MAZDRAG |           | Data:<br>apr. 2022                                                                                            | Titlu proiect: MODERNIZARE AMPITEATRU DIN PARCUL TINERETULUI IN VEDEREA INFINTARII UNUI CENTRU DE SPECTACOLE IN AER LIBER<br>Str. PARC TINERETULUI, mun. Buzau, Jud. Buzau |
| Desenat   | ing. Cezar MAZDRAG |           |   | Faza: P.Th. + D.E.<br>Planșa nr. R19   |