
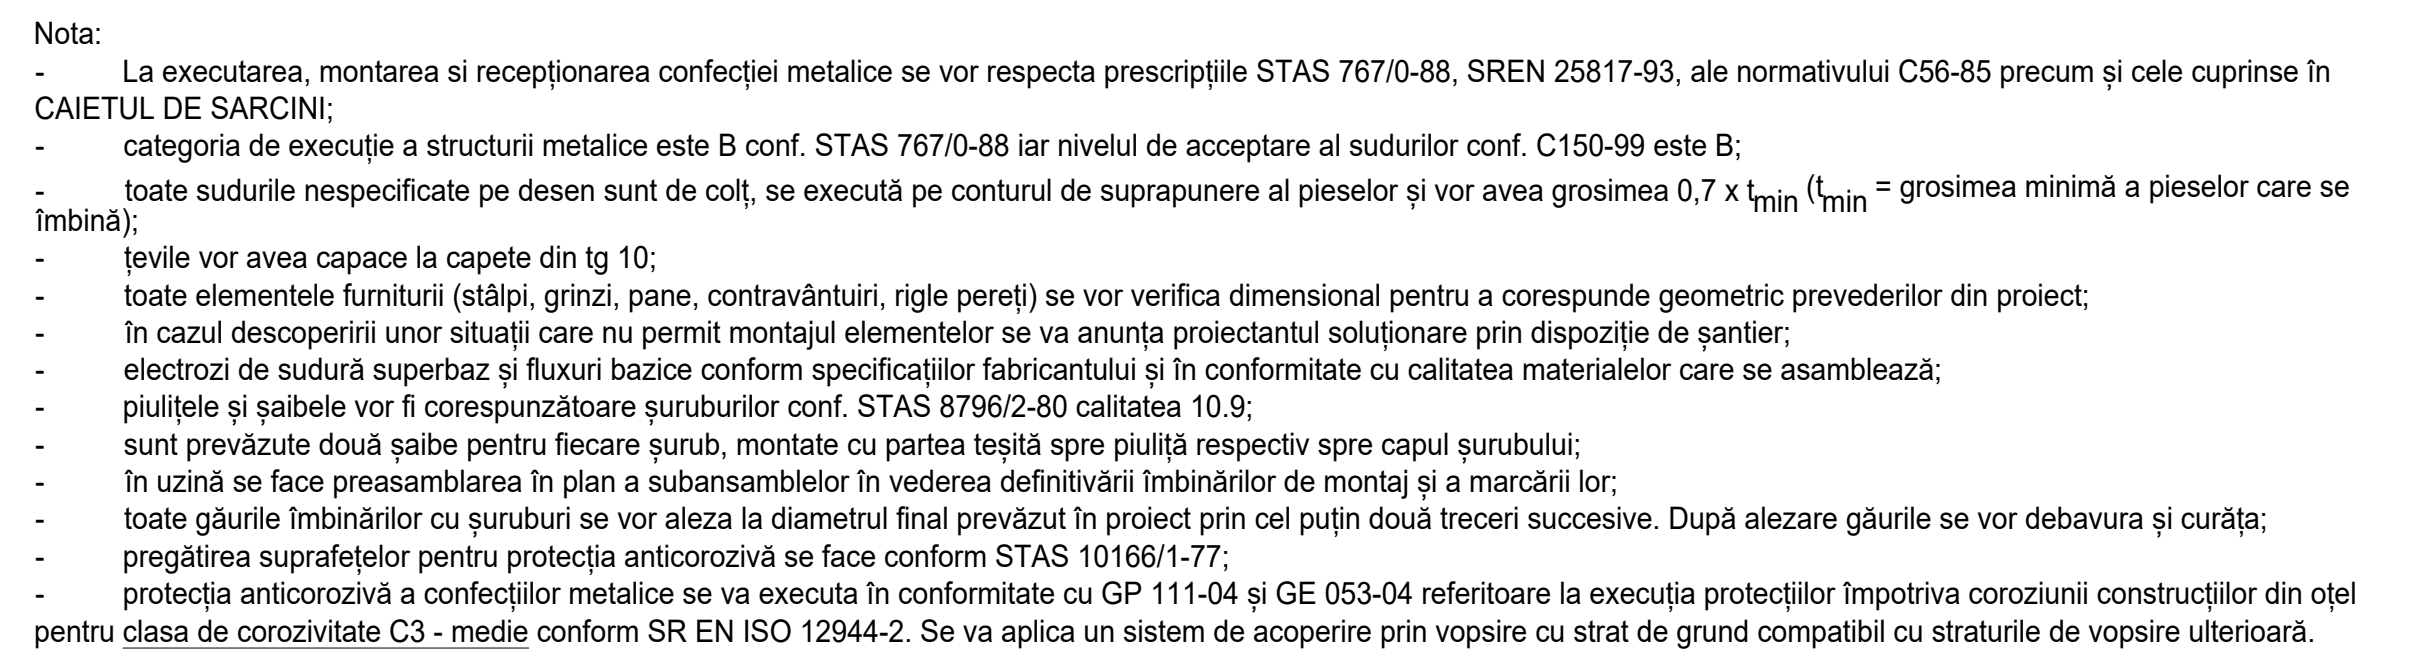
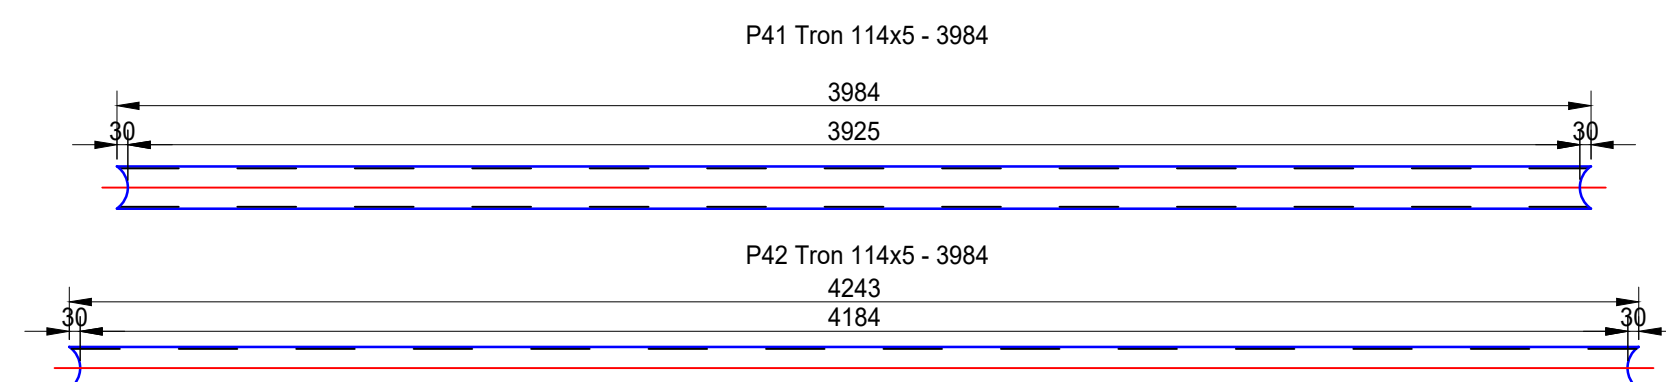


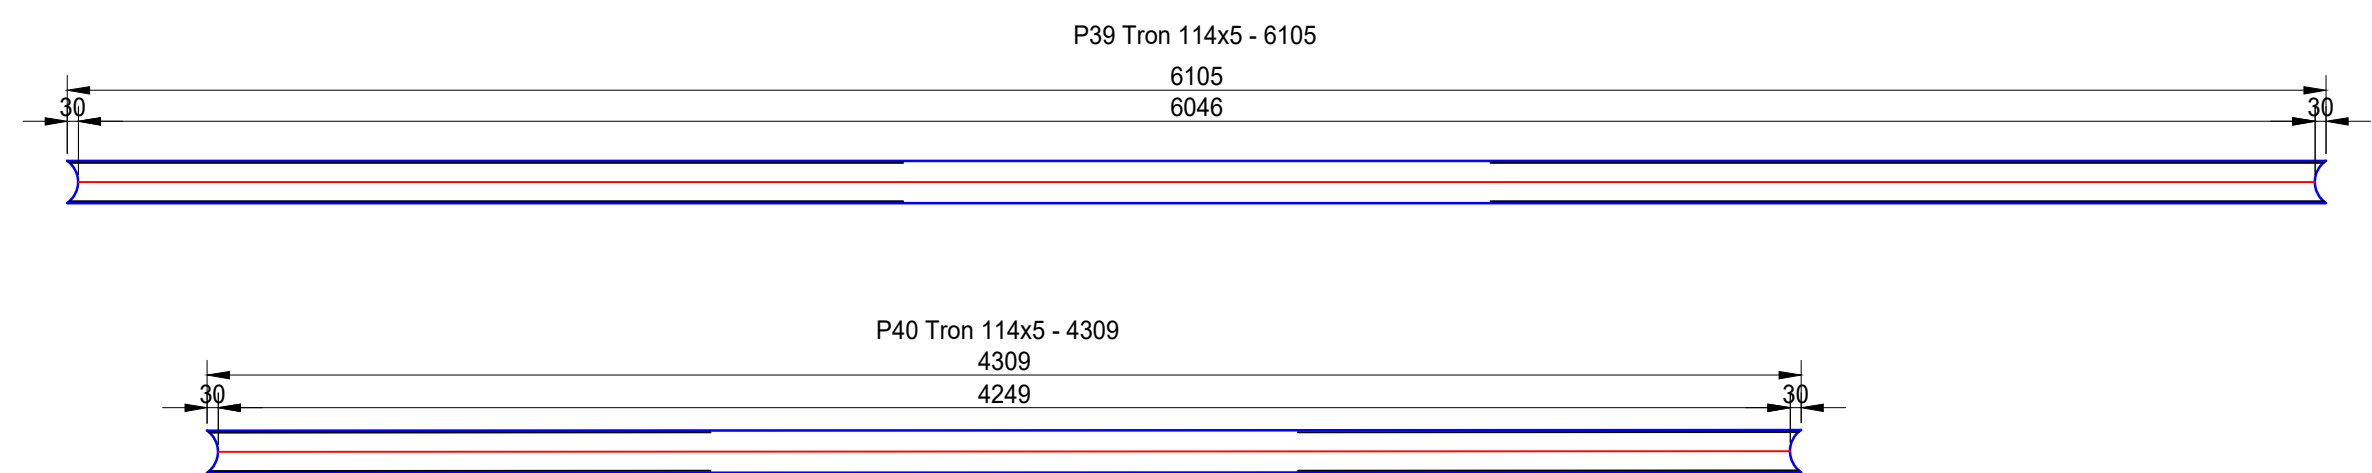

MATERIALE:
 Oțel laminat: S235 Calitatea J2 pentru elementele de rezistență principale și riglele de prindere pereți;
 Șuruburi gr. 10.9 - vor fi pretensionate cu 50% din efortul prescris pentru a asigura o bună execuție

Specialitatea : <u>REZISTENȚE</u> Proiectant de specialitate :  SC PREMAZ COM SRL Reg. Com. 310 / 442 / 1994, telefon: 0760413130 mail: info@premaz.com.ro		Proiectant general :  U.T.A. MUNICIPIUL BUZAU modern procons	
SPECIFICATIE	NULUI	SEMNAȚURA	
SER PROIECT	ing. C. Ianculescu	Scara:	1:50 1:10
PROIECTAT	ing. Cezar MAZDRAG	Uso:	1:50 1:10
Desenat	ing. Cezar MAZDRAG	Fila planșă:	
		Titlu planșă: Grinzi transversale, debitări planșă	
		Proiectat : 9/2020 P. Th. + D. E. Planșă nr. R22	