

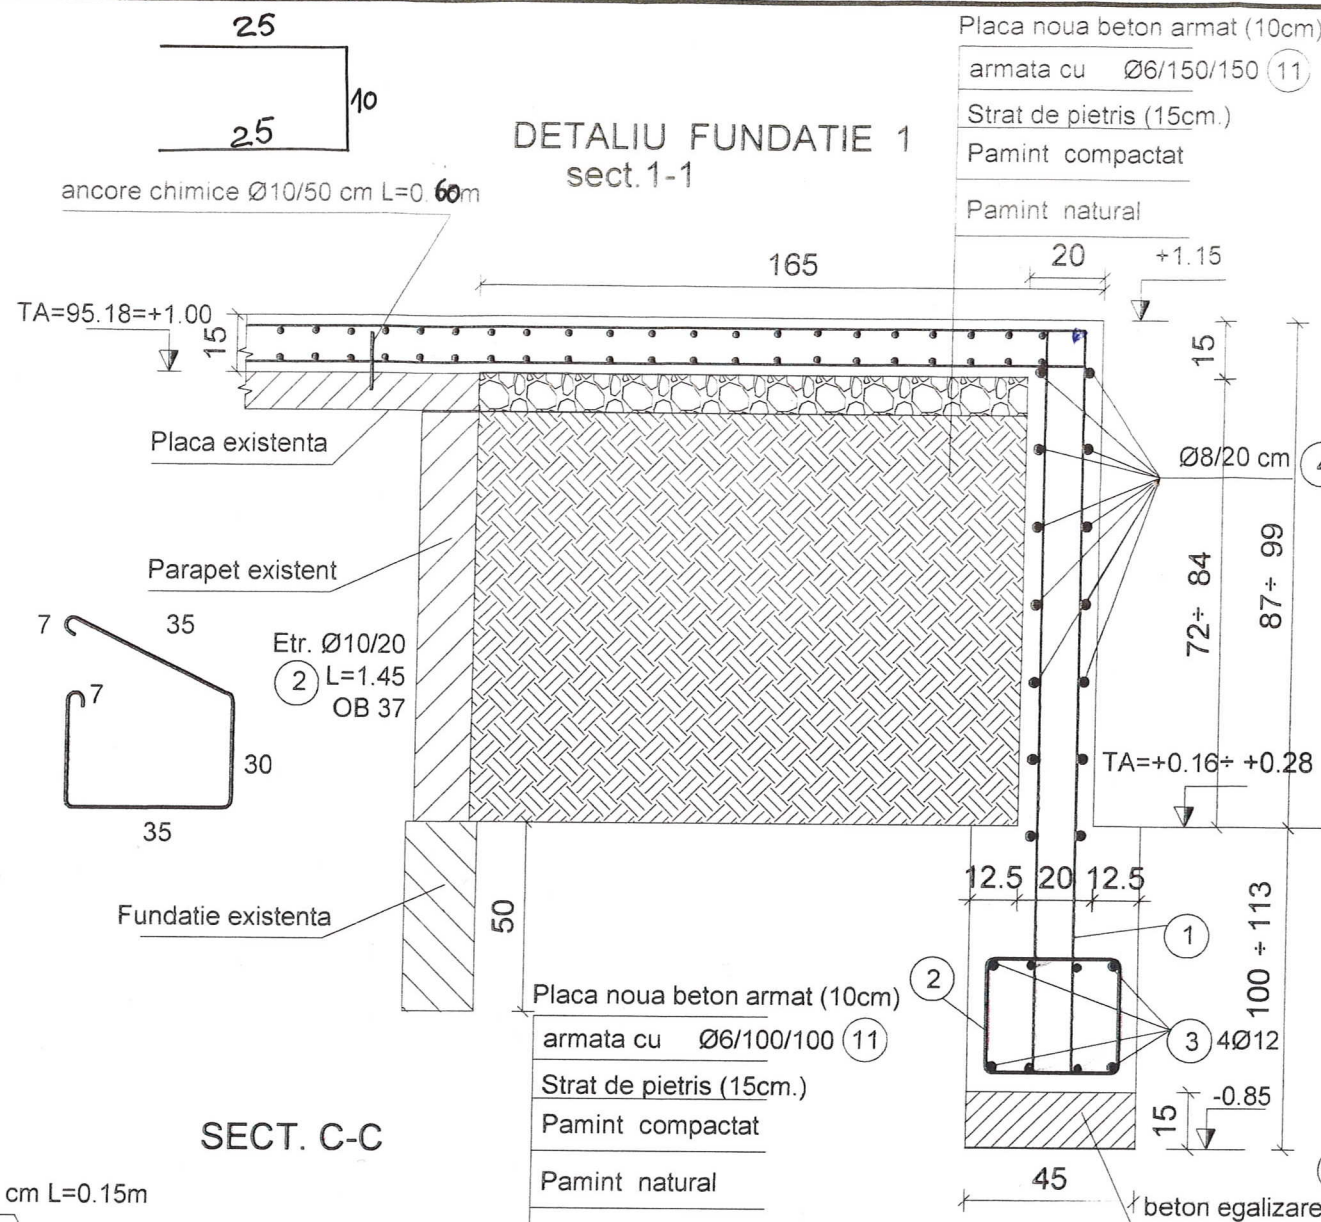


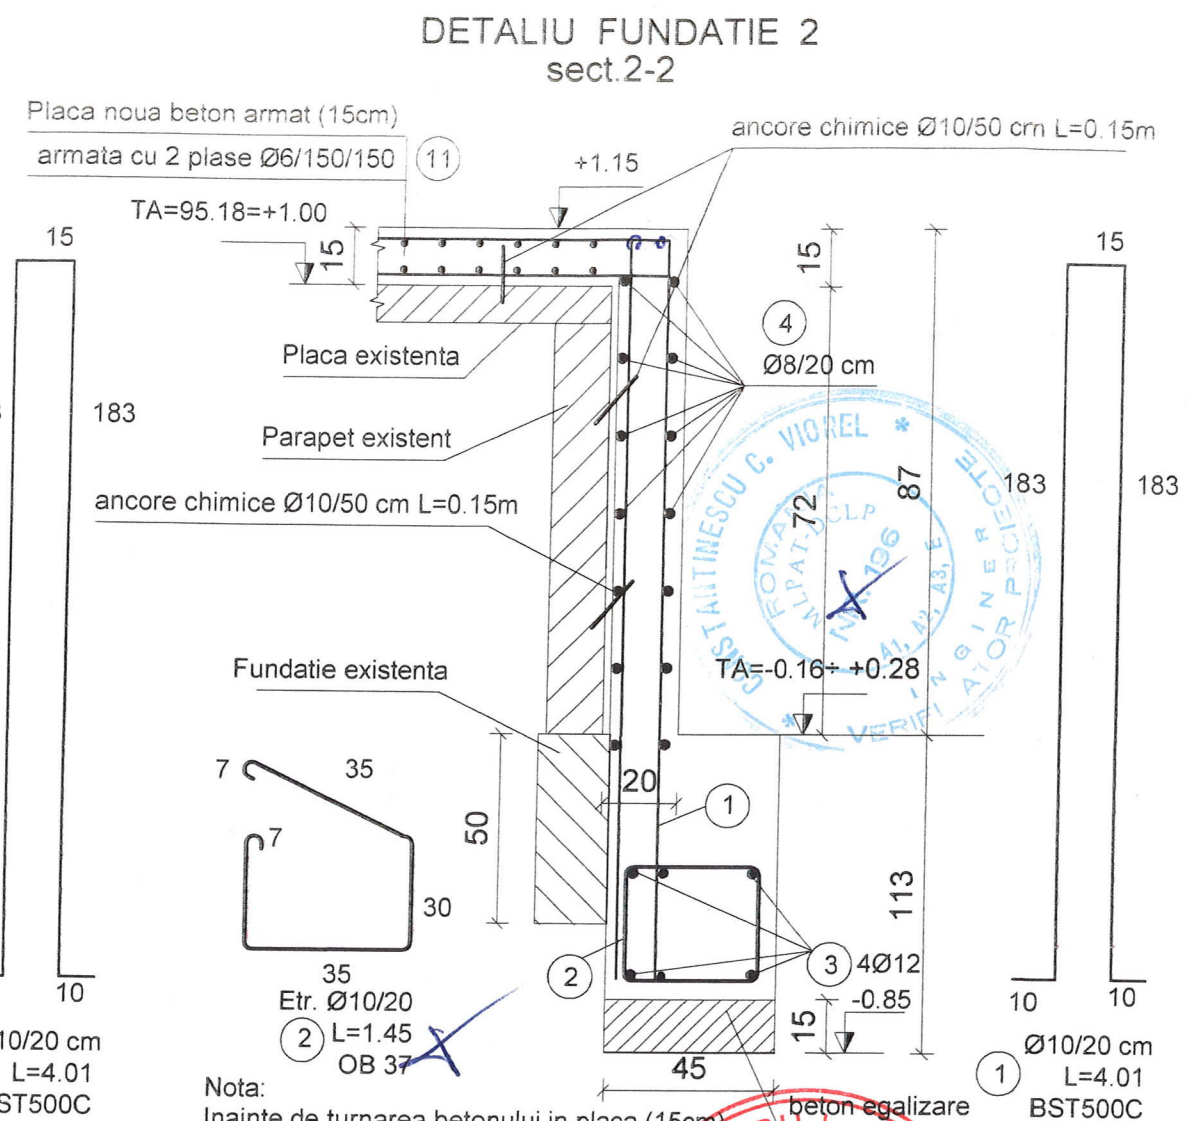

SECT. C-C

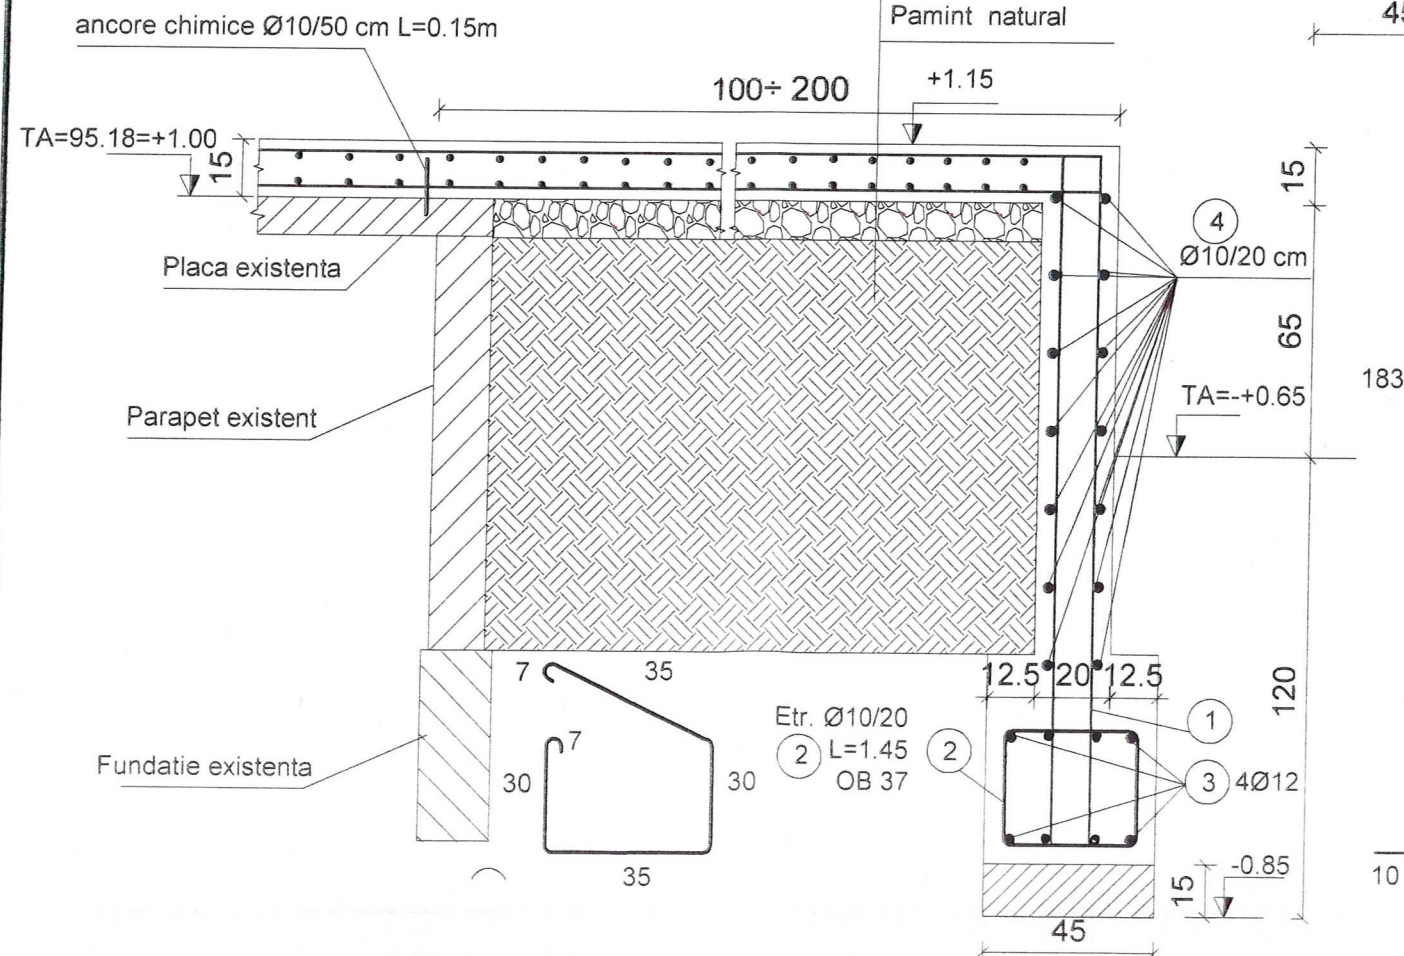

Nota:
Inainte de turnarea betonului in placa (15cm)
si parapet se amorseaza suprafata placii existente si parapetului existent
Nota:
Armarile marca (1) se fasoneaza dupa executarea sapaturii

NOTA:
Beton de acoperire placa = 1,5 cm.
Cotele sunt in cm.

MATERIALE
Beton : C20/25 (B350)- placa,perete
C 16/20 (B250) -fundatie
C 6/7.5 (B100) - beton egalizare
Otel beton: OB37, BST500C

Plansa se va citi impreuna cu R2

EXPERT	SEMENAT	CERINTA	REFERAT / EXPERTIZA NR. / DATA	Beneficiar:	Proiect nr.
				U.A.T. MUNICIPIUL BUZAU	970/21
SPECIFICATIE	NUME	SEMENAT	Scara:	Titlu proiect:	Faza:
SEF PROIECT	ing. C. Ianculescu		1:100	MODERNIZAREA AMFITEATRULUI	D.T.A.C.
PROIECTAT	ing. G. Mocanu		Data:	DIN PARCUL TINERETULUI IN VEDEREA INFIIATRII	
DESENAT	ing. G. Mocanu		2022	UNUI CENTRU DE SPECTACOLE IN AER LIBER	Plansa:
				Titlu planşa: Detaliu fundatie 1,detaliu fundatie 2, sect. C-C	R3