


PLAN COFRAJ SI ARMARE PLACA COTA +0.15

SCENA

scara 1:100

TA=94.86= +0.65

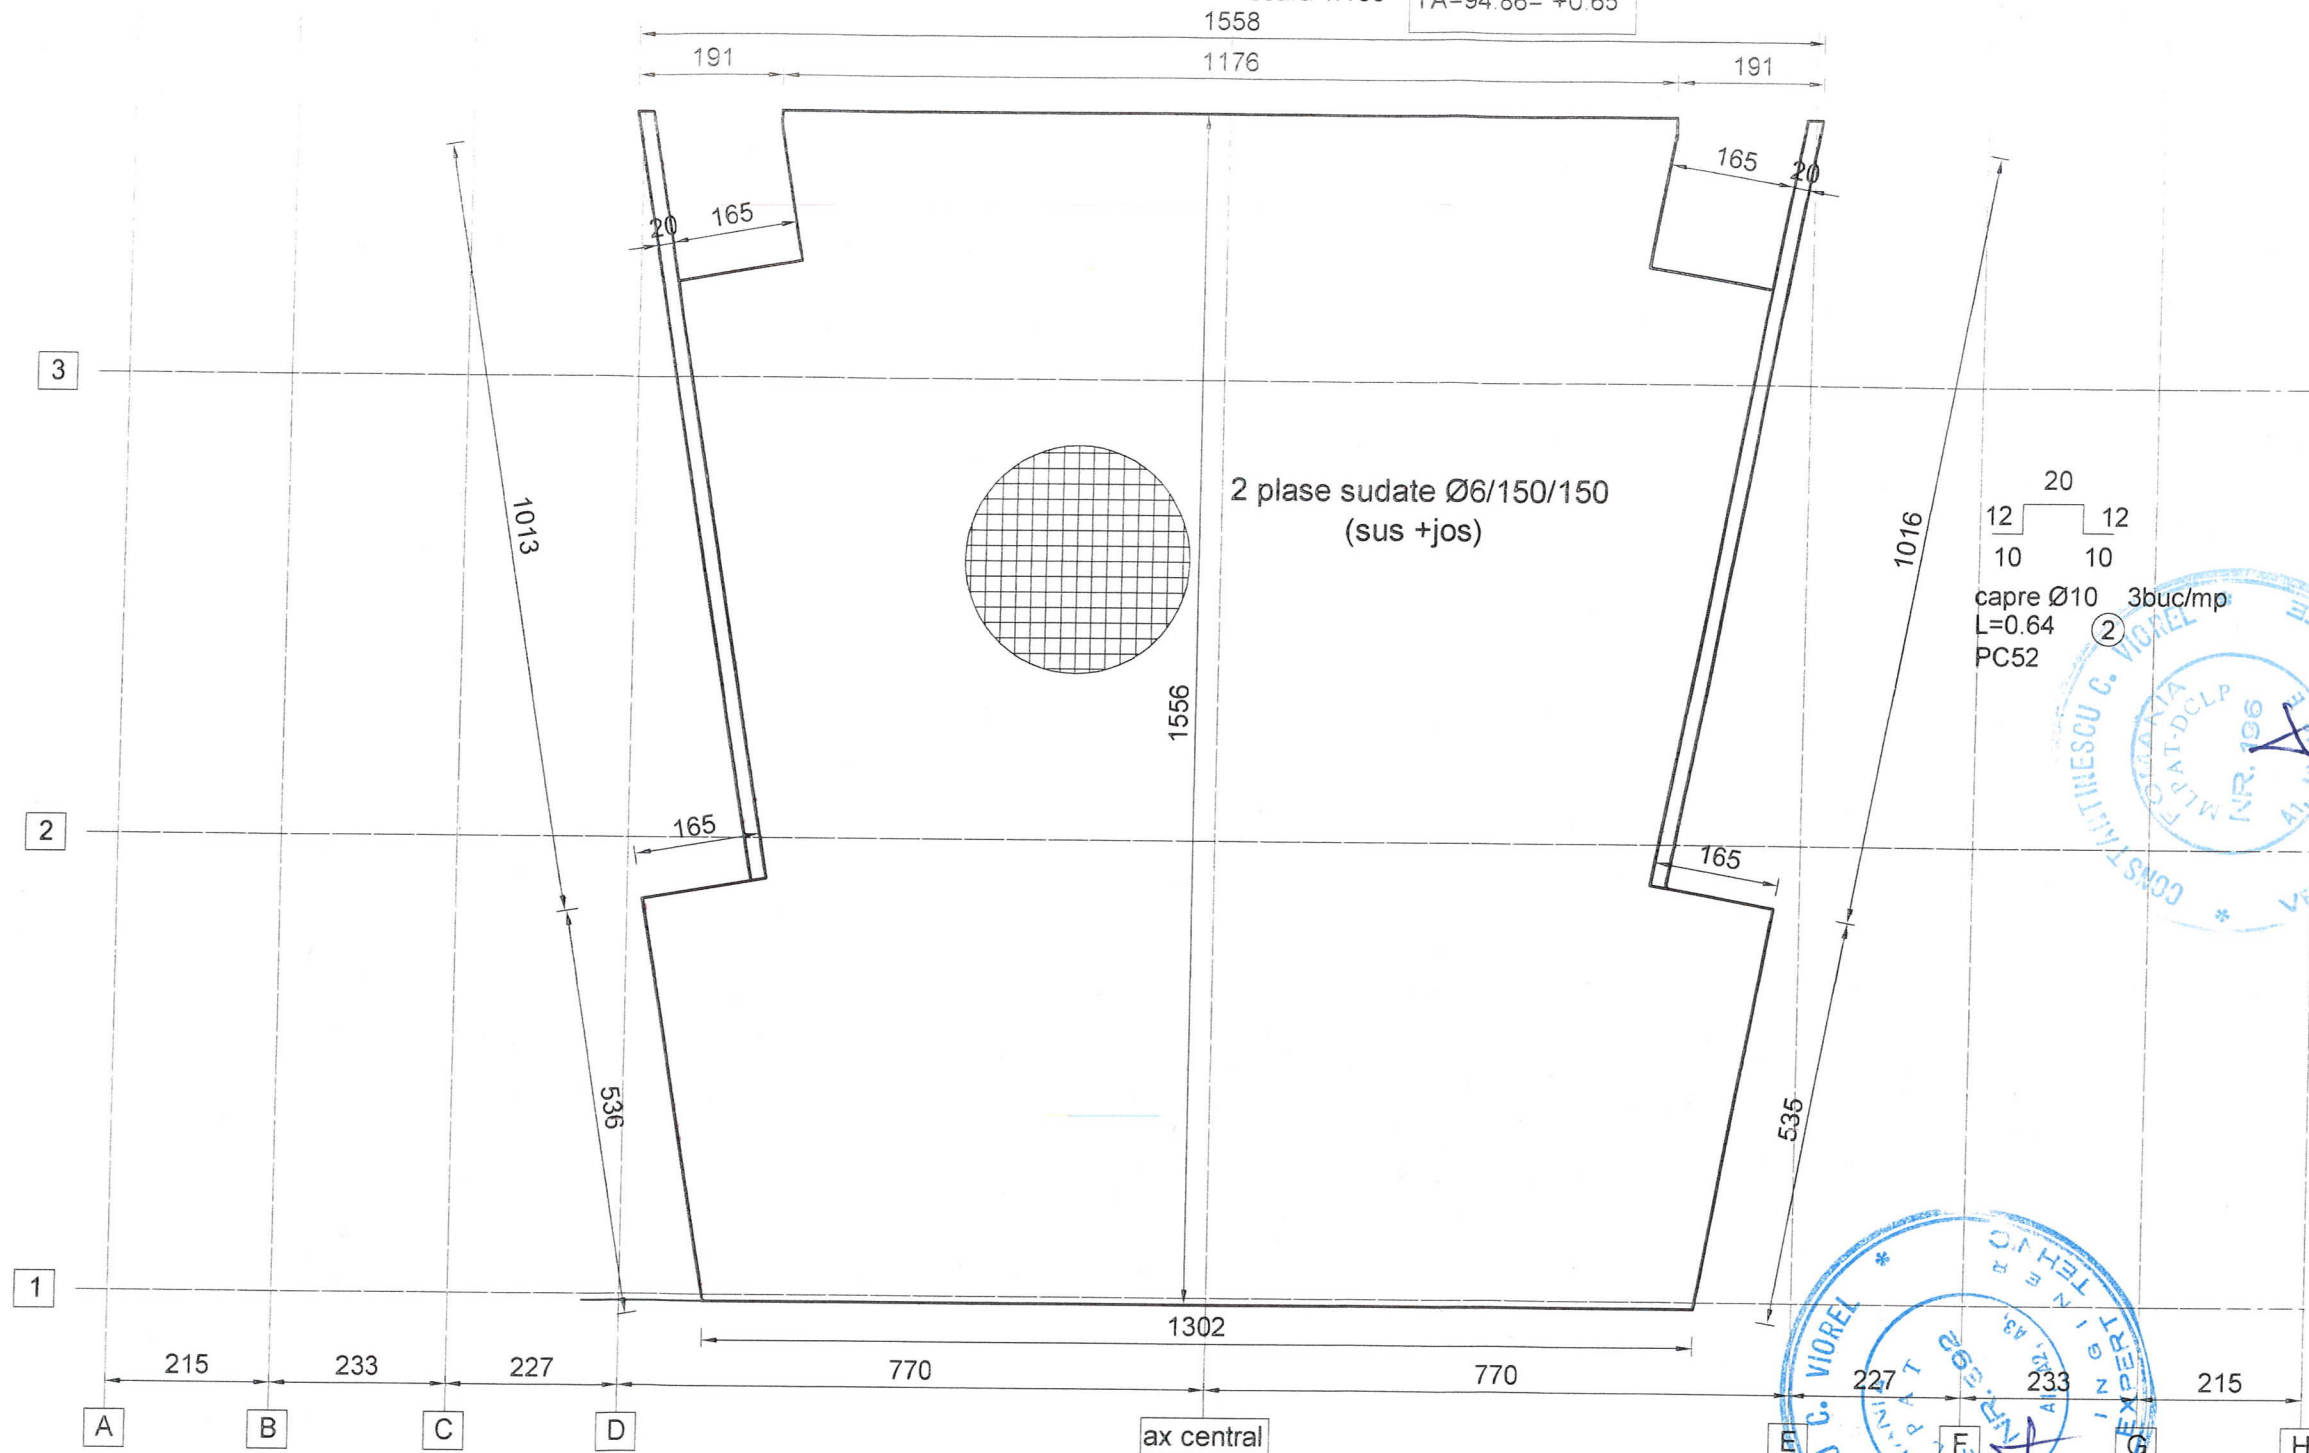

NOTA:

Beton de acoperire placa =1,5 cm.
Cotele sunt in cm.

MATERIALE:

Beton C20/25(B350)

Otel beton: BST500C-arm rez

EXPERT		SEMNAȚ	CERINȚĂ	REFERAT / EXPERTIZĂ NR. / DATA	
				Beneficiar: U.A.T. MUNICIPIUL BUZĂU	Proiect nr. 970/21
SPECIFICATIE	NUME	SEMNAȚ	Scara: 1:100	Titlu proiect: MODERNIZAREA AMFITEATRULUI DIN PARCUL TINERETULUI IN VEDEREA INFITARIII UNUI CENTRU DE SPECTACOLE IN AER LIBER	Faza: D.T.A.C
SEF PROIECT	ing. C. Ianculescu				
PROIECTAT	ing. G. Mocanu		Data: 2022	Titlu planșă: Plan armare placa cota +0.15	Planșă: R5
DESENAT	ing. G. Mocanu				