PLAN AMFITEATRU - SITUATIE EXISTENTA

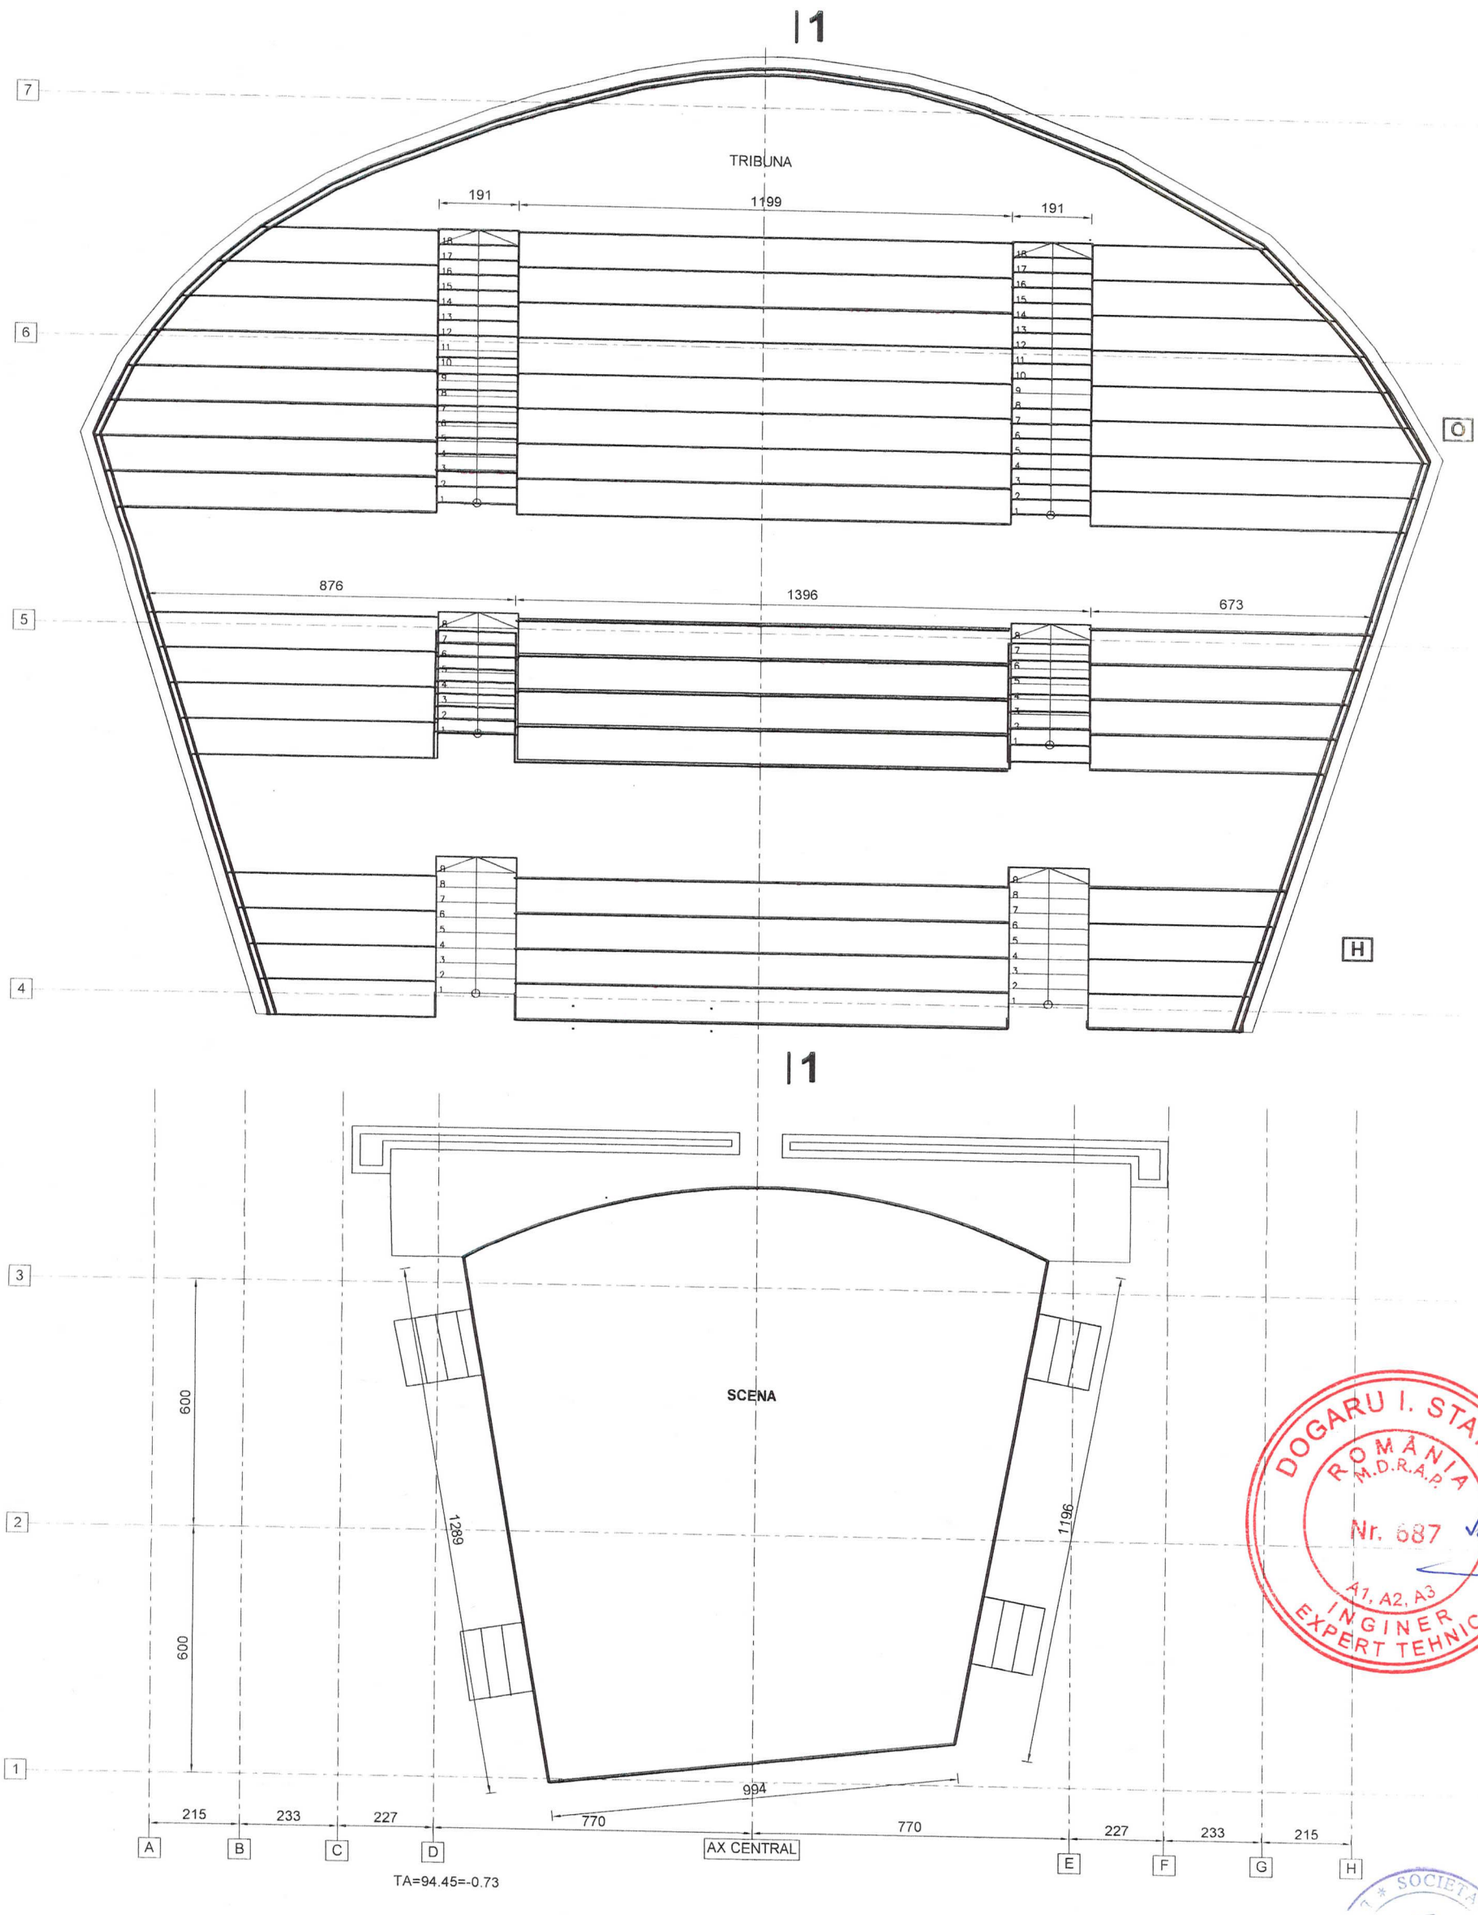

DOGARU I. STATICA ROMANIA M.D.R.A.P. Nr. 687 A1, A2, A3 INGINER EXPERT TEHNIC

				Nr. 04/09.02.2022	
EXPERT		SEMNAT	CERINTA	REFERAT / EXPERTIZA NR. / DATA	
modern procons				Beneficiar: U.A.T. MUNICIPIUL BUZAU	Proiect nr. 970/21
SPECIFICATIE	NUME	SEMNAT	Scara: 1:100	Titlu proiect: MODERNIZAREA AMFITEATRULUI DIN PARCUL TINERETULUI IN VEDEREA INFIITARII UNUI CENTRU DE SPECTACOLE IN AER LIBER	Faza: D.T.A.C.
SEF PROIECT	ing. C. Ianculescu				
PROIECTAT	ing. G. Mocanu		Data: 2022	Titlu plansa: PLAN AMFITEATRU SITUATIE EXISTENTA	Plansa: R6
DESENAT	ing. G. Mocanu				