

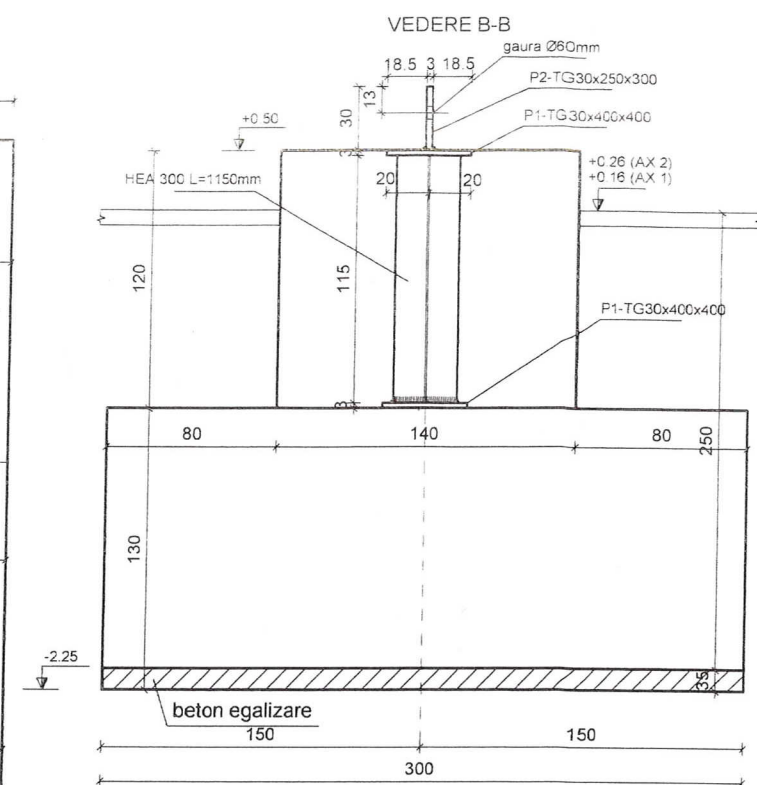
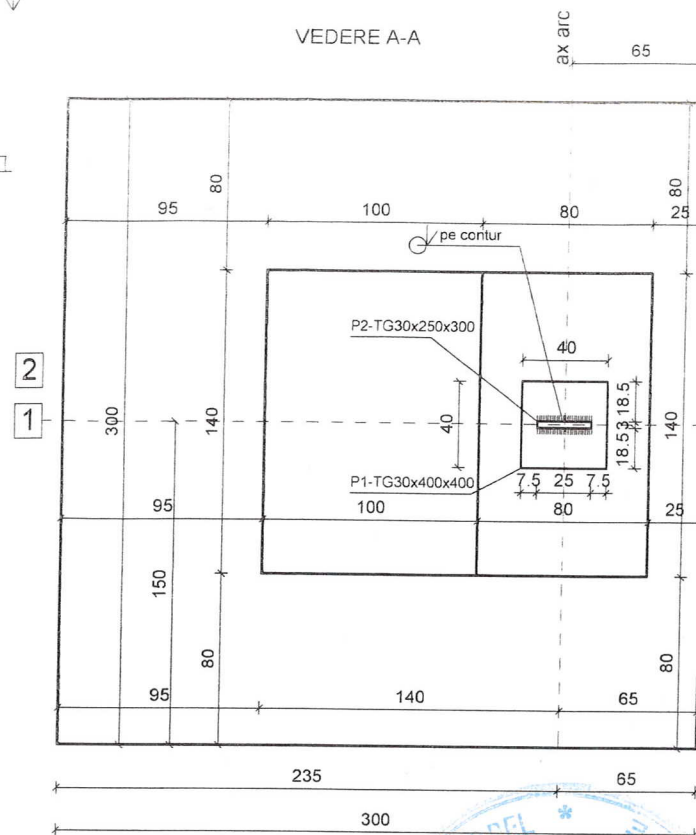
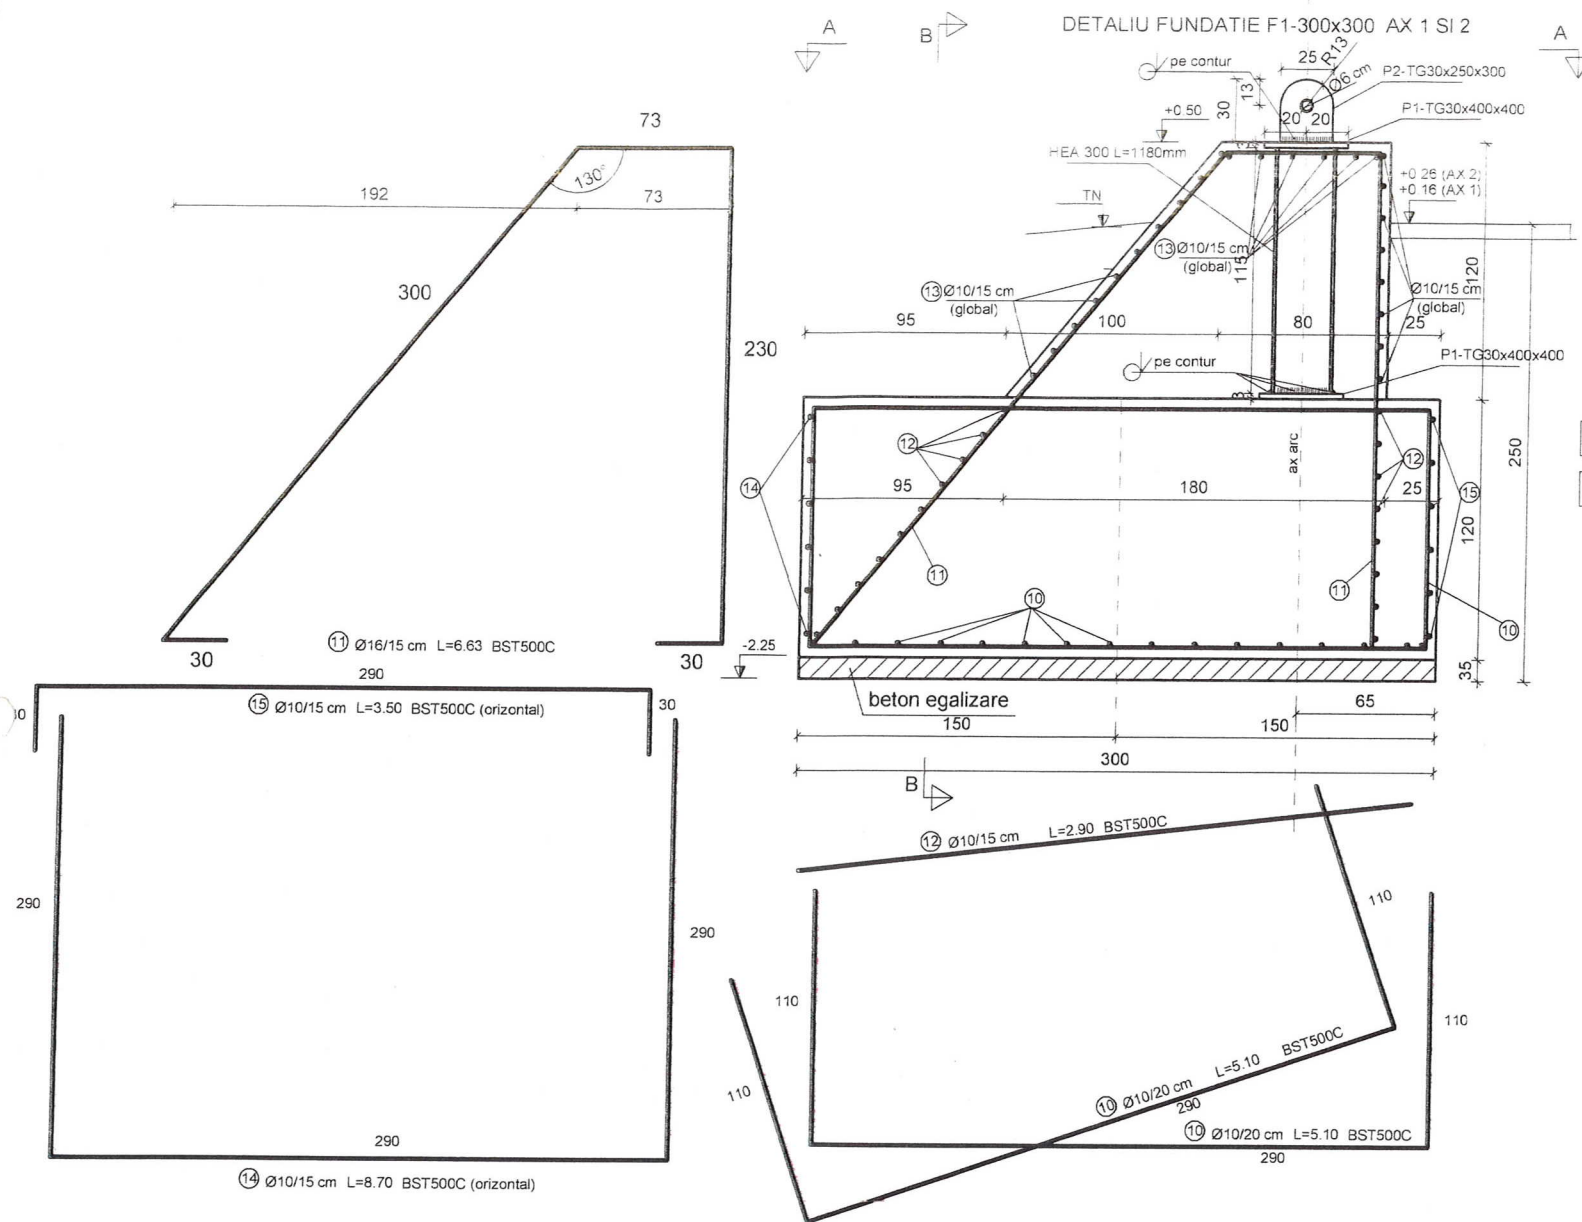


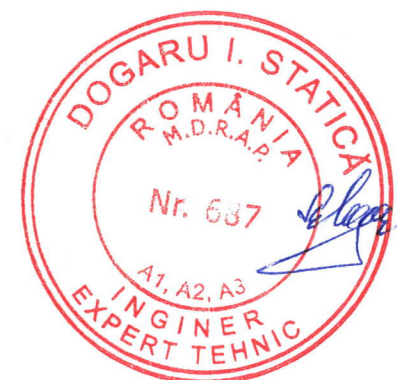

NOTA:
Beton de acoperire = 5 cm.
Cotele sunt in cm.

Planşa se va citi împreună cu R9

MATERIALE:
Beton C20/25(B350)
Otel beton: BST500C
Otel: OL37-2

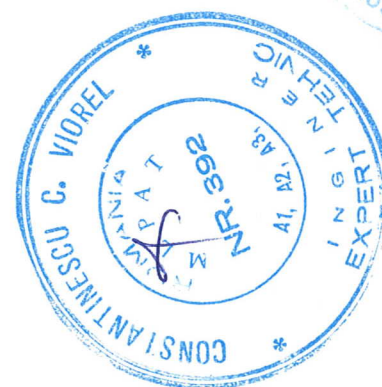

EXPERT		SEMNAȚ	CERINȚA	REFERAT / EXPERTIZA NR. / DATA	
				Beneficiar:	
				U.A.T. MUNICIPIUL BUZAU	Proiect nr. 970/21
SPECIFICATIE	NUME	SEMNAȚ	Scara: 1:20	Titlu proiect: MODERNIZAREA AMFITEATRULUI DIN PARCUL TINERETULUI IN VEDEREA INFIITARIII UNUI CENTRU DE SPECTACOLE IN AER LIBER	Faza: D.T.A.C.
SEF PROIECT	ing. C. Ianculescu			Titlu planşa: DETALIU FUNDATIE F1-300x300 AX 1 SI 2	Planşa: R8
PROIECTAT	ing. G. Mocanu				
DESENAT	ing. G. Mocanu				