


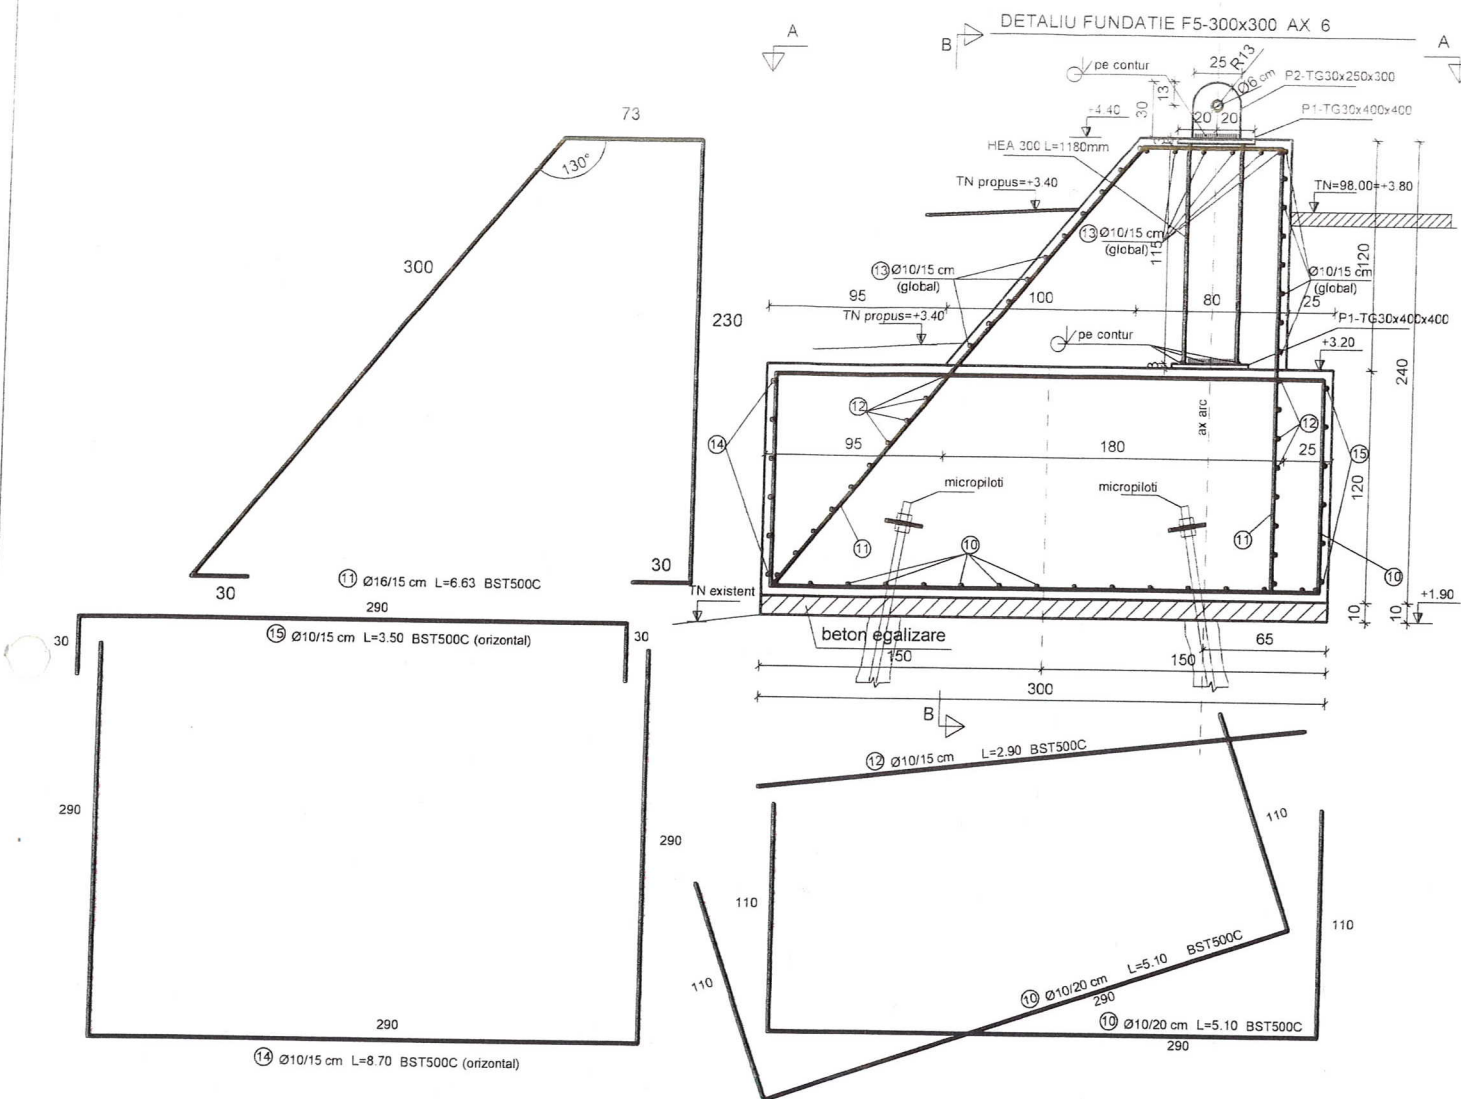


NOTA:
FUNDATIA F5 DIN AXUL R ESTE IN OGLINDA

NOTA:
Beton de acoperire = 5 cm.
Cotele sunt in cm.

MATERIALE:
Beton C20/25(B350)
Otel beton: BST500C
Otel: OL37-2

Plansa se va citi impreuna cu R9

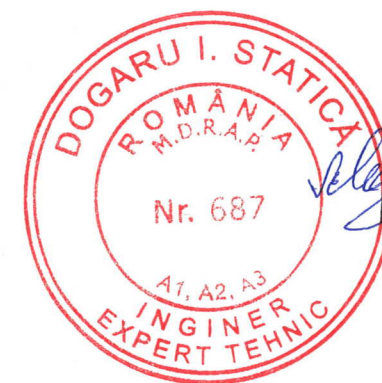

EXPERT		SEMNAȚ	CERINȚA	REFERAT / EXPERTIZA NR. / DATA	
				Beneficiar: U.A.T. MUNICIPIUL BUZAU	Proiect nr. 970/21
SPECIFICATIE	NUME	SEMNAȚ	Scara: 1:20	Titlu proiect: MODERNIZAREA AMFITEATRULUI DIN PARCUL TINERETULUI IN VEDEREA INFIIȚĂRII UNUI CENTRU DE SPECTACOLE IN AER LIBER	Faza D.T.A.C.
SEF PROIECT	ing. C. Ianculescu		Data: 2022	Titlu planșă: DETALIU FUNDATIE F5-300x300 AX 6	Planșă: R8c
PROIECTAT	ing. G. Mocanu				
DESENAT	ing. G. Mocanu				