




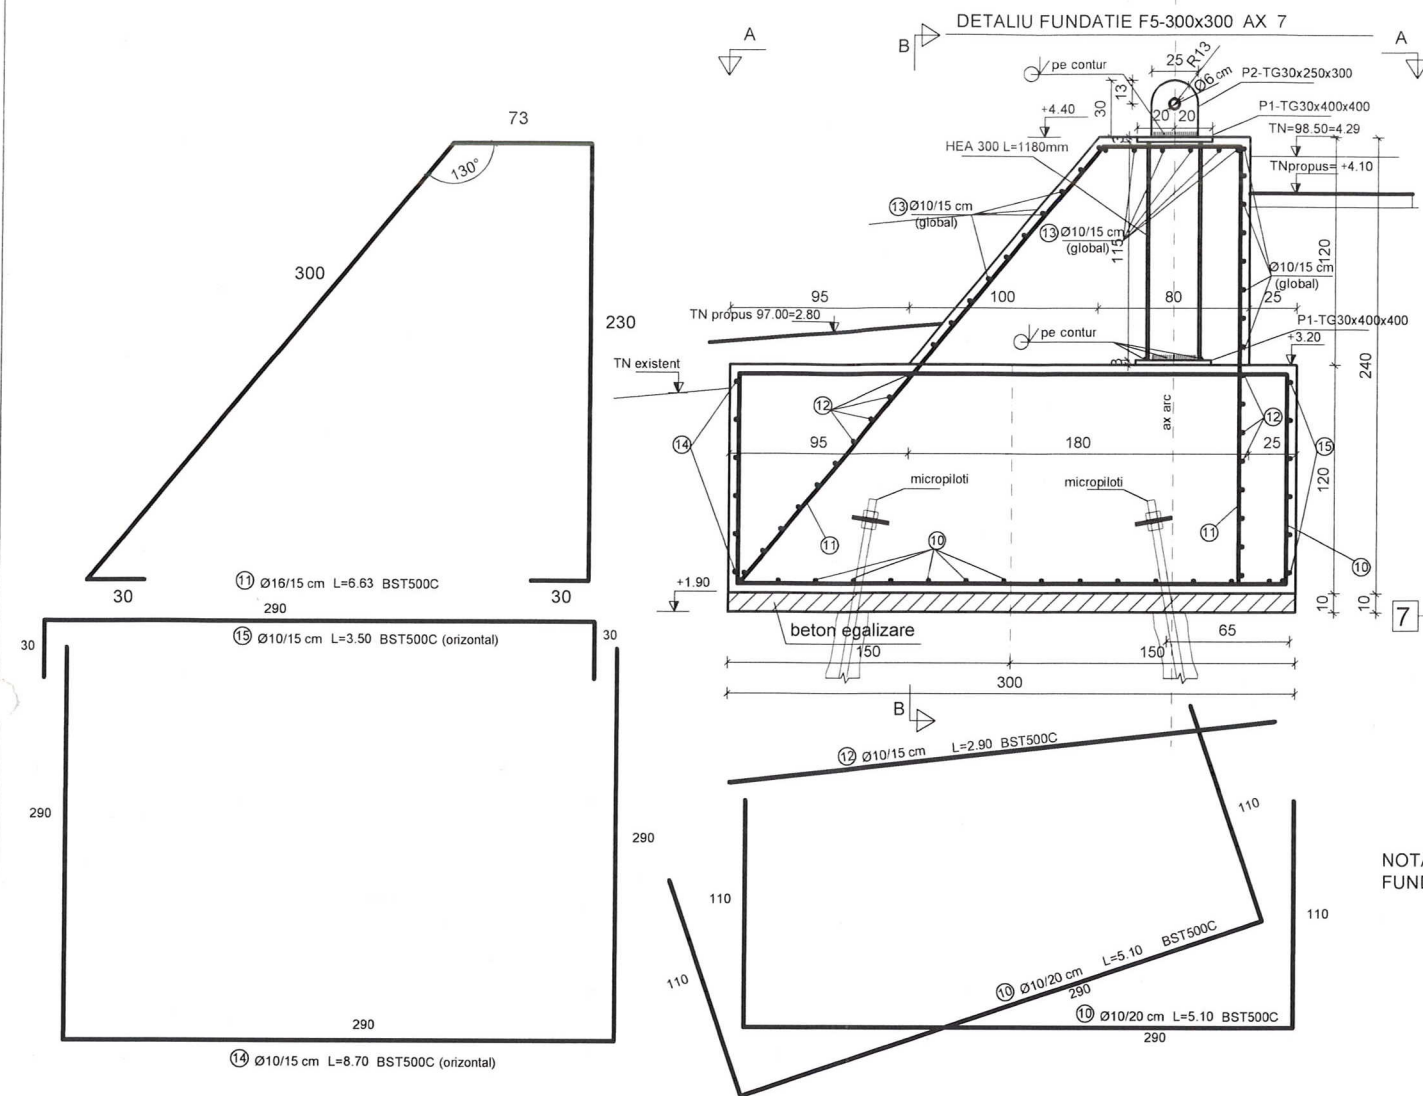


NOTA:
FUNDATIA F5 DIN AXUL Y ESTE IN OGLINDA

NOTA:
Beton de acoperire = 5 cm.
Cotele sunt in cm.

MATERIALE:
Beton C20/25(B350)
Otel beton: BST500C
Otel: OL37-2

Plansa se va citi impreuna cu R9

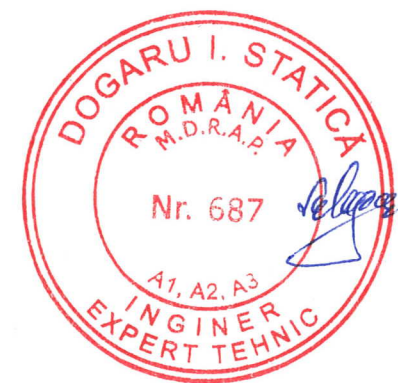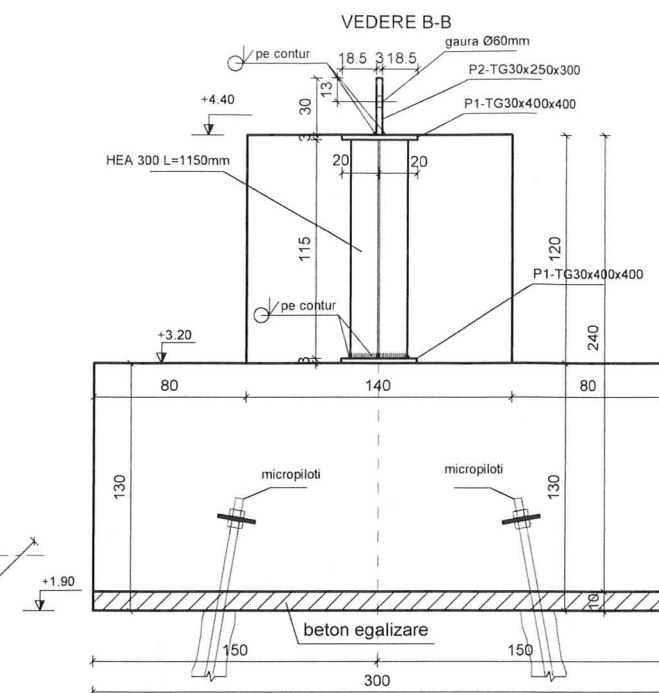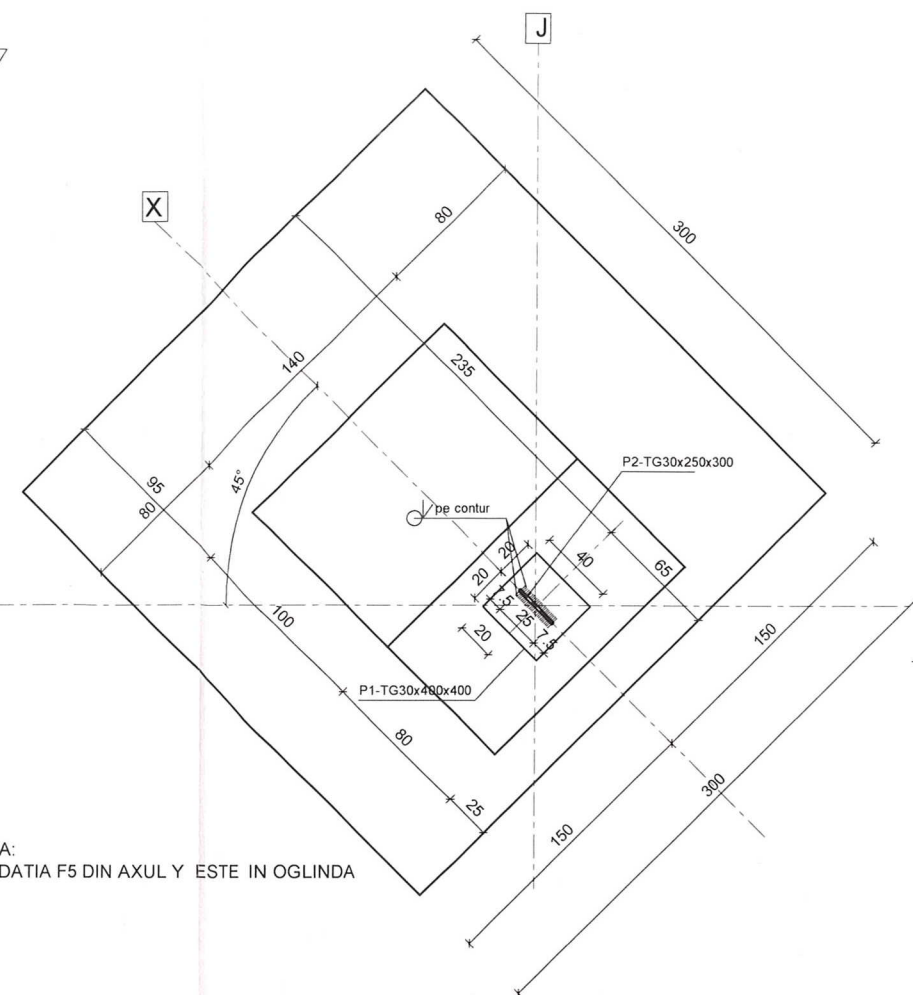

EXPERT		SEMNAȚ	CERINȚA	REFERAT / EXPERTIZA NR. / DATA	
				Beneficiar:	
				U.A.T. MUNICIPIUL BUZAU	Proiect nr. 970/21
SPECIFICATIE	NUME	SEMNAȚ	Scara: 1:20	Titlu proiect: MODERNIZAREA AMFITEATRULUI DIN PARCUL TINERETULUI IN VEDEREA INFIITARII UNUI CENTRU DE SPECTACOLE IN AER LIBER	Faza: D.T.A.C.
SEF PROIECT	ing. C. Ianculescu			Titlu plansa: DETALIU FUNDATIE F5-300x300 AX7	Plansa: R8d
PROIECTAT	ing. G. Mocanu				
DESENAT	ing. G. Mocanu				