

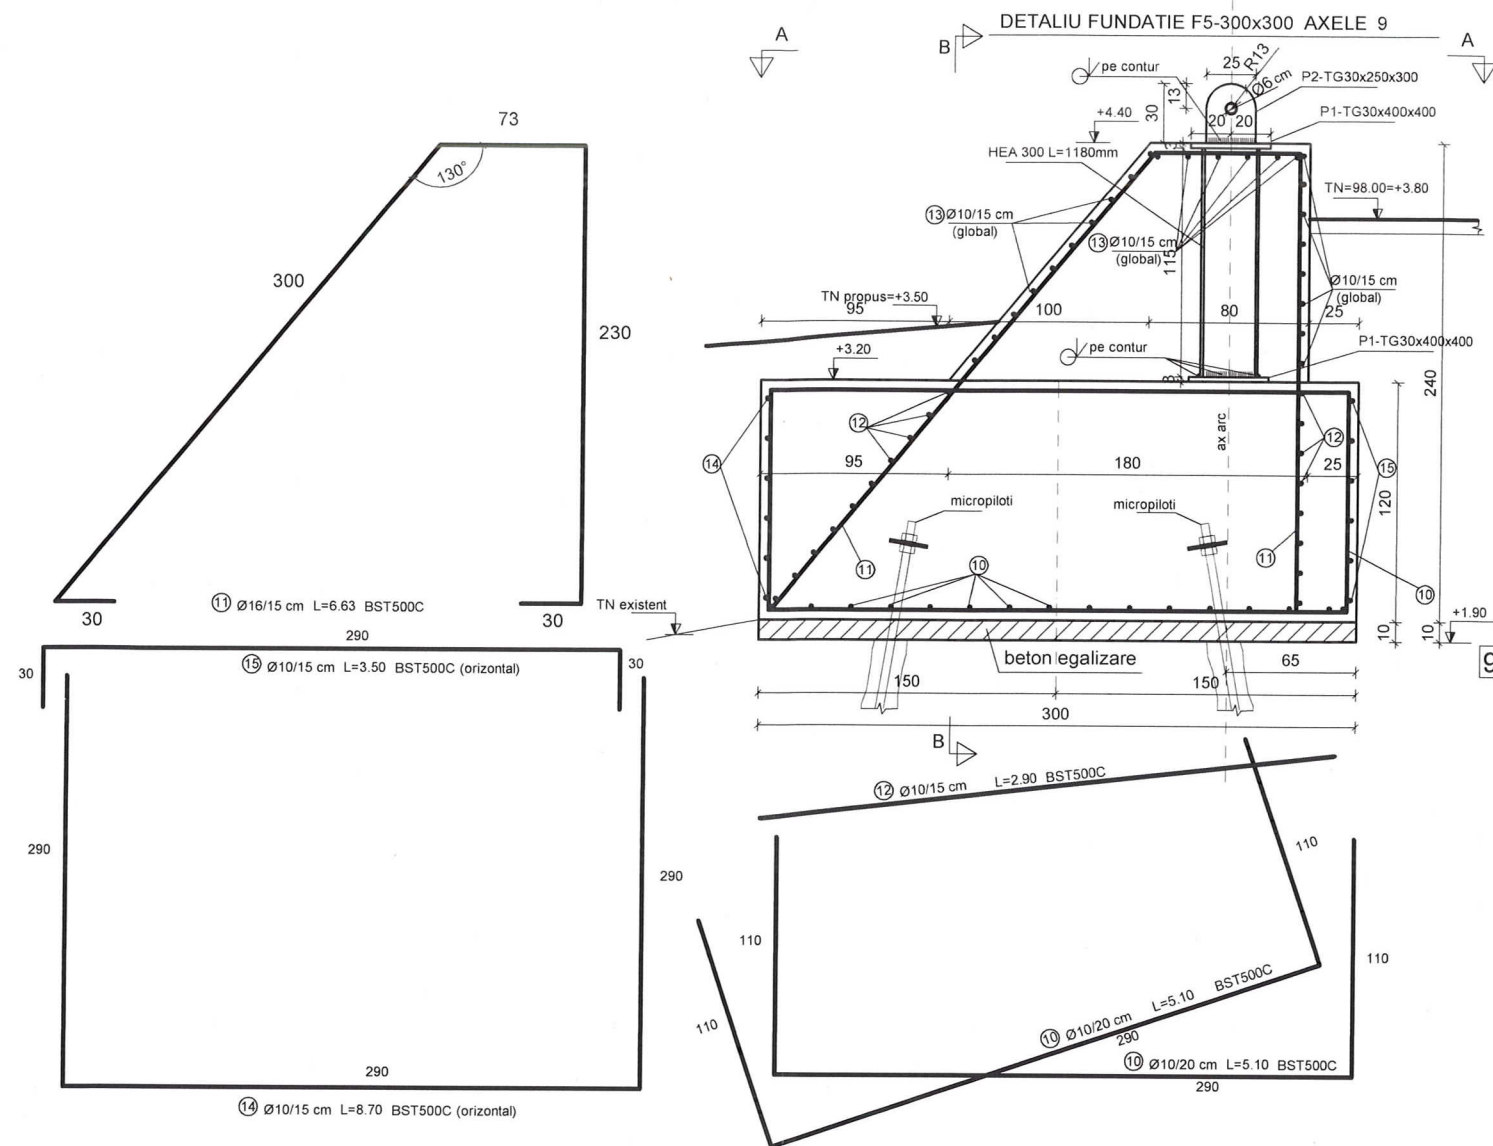


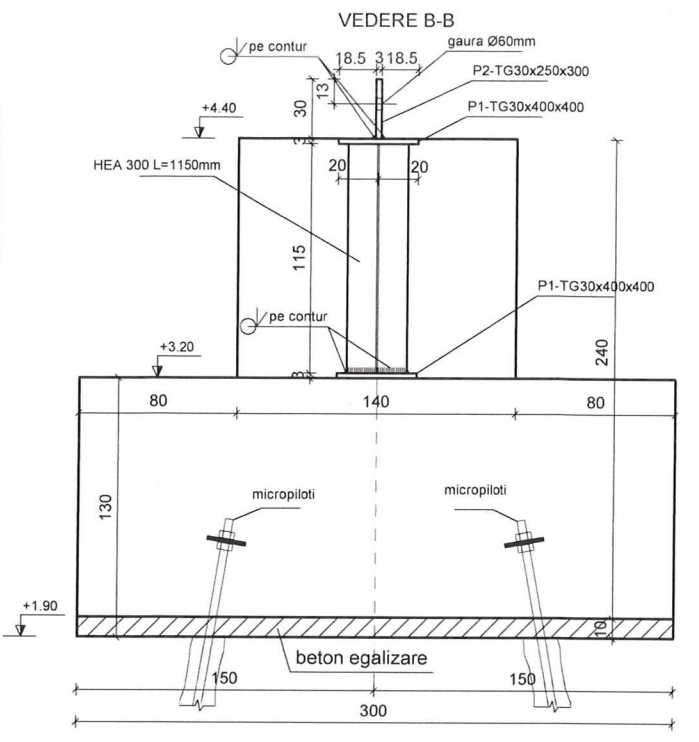


NOTA:
Beton de acoperire =5 cm.
Cotele sunt in cm.

MATERIALE:
Beton C20/25(B350)
Otel beton: BST500C
Otel: OL37-2

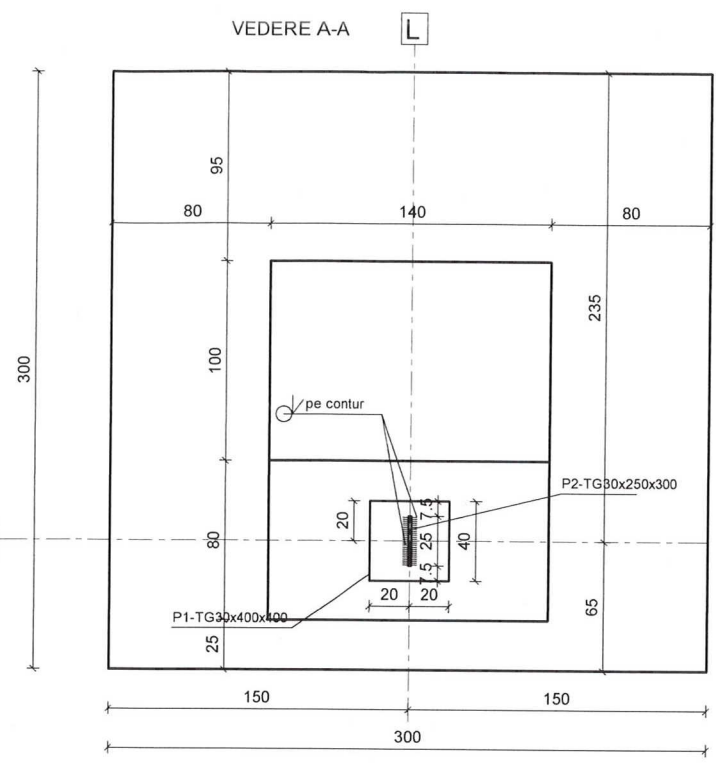

Plansa se va citi impreuna cu R9

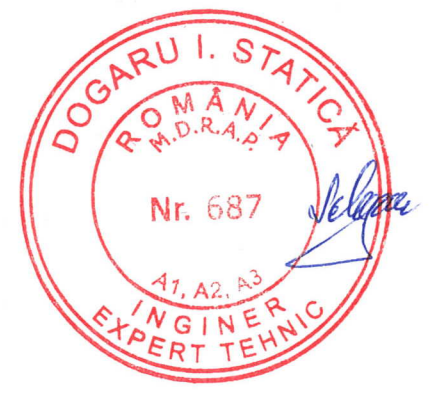

EXPERT		SEMSTAT	CERINTA	REFERAT / EXPERTIZA NR. / DATA	
modern procons				Beneficiar:	Proiect nr.
				U.A.T. MUNICIPIUL BUZAU	970/21
SPECIFICATIE	NUME	SEMSTAT	Scara: 1:20	Titlu proiect: MODERNIZAREA AMFITEATRULUI DIN PARCUL TINERETULUI IN VEDEREA INFIITARII UNUI CENTRU DE SPECTACOLE IN AER LIBER	Faza: D.T.A.C.
SEF PROIECT	ing. C. Ianculescu			Titlu plansa: DETALIU FUNDATIE F5-300x300 AX9	Plansa: R8f
PROIECTAT	ing. G. Mocanu				
DESENAT	ing. G. Mocanu		Data: 2022		