


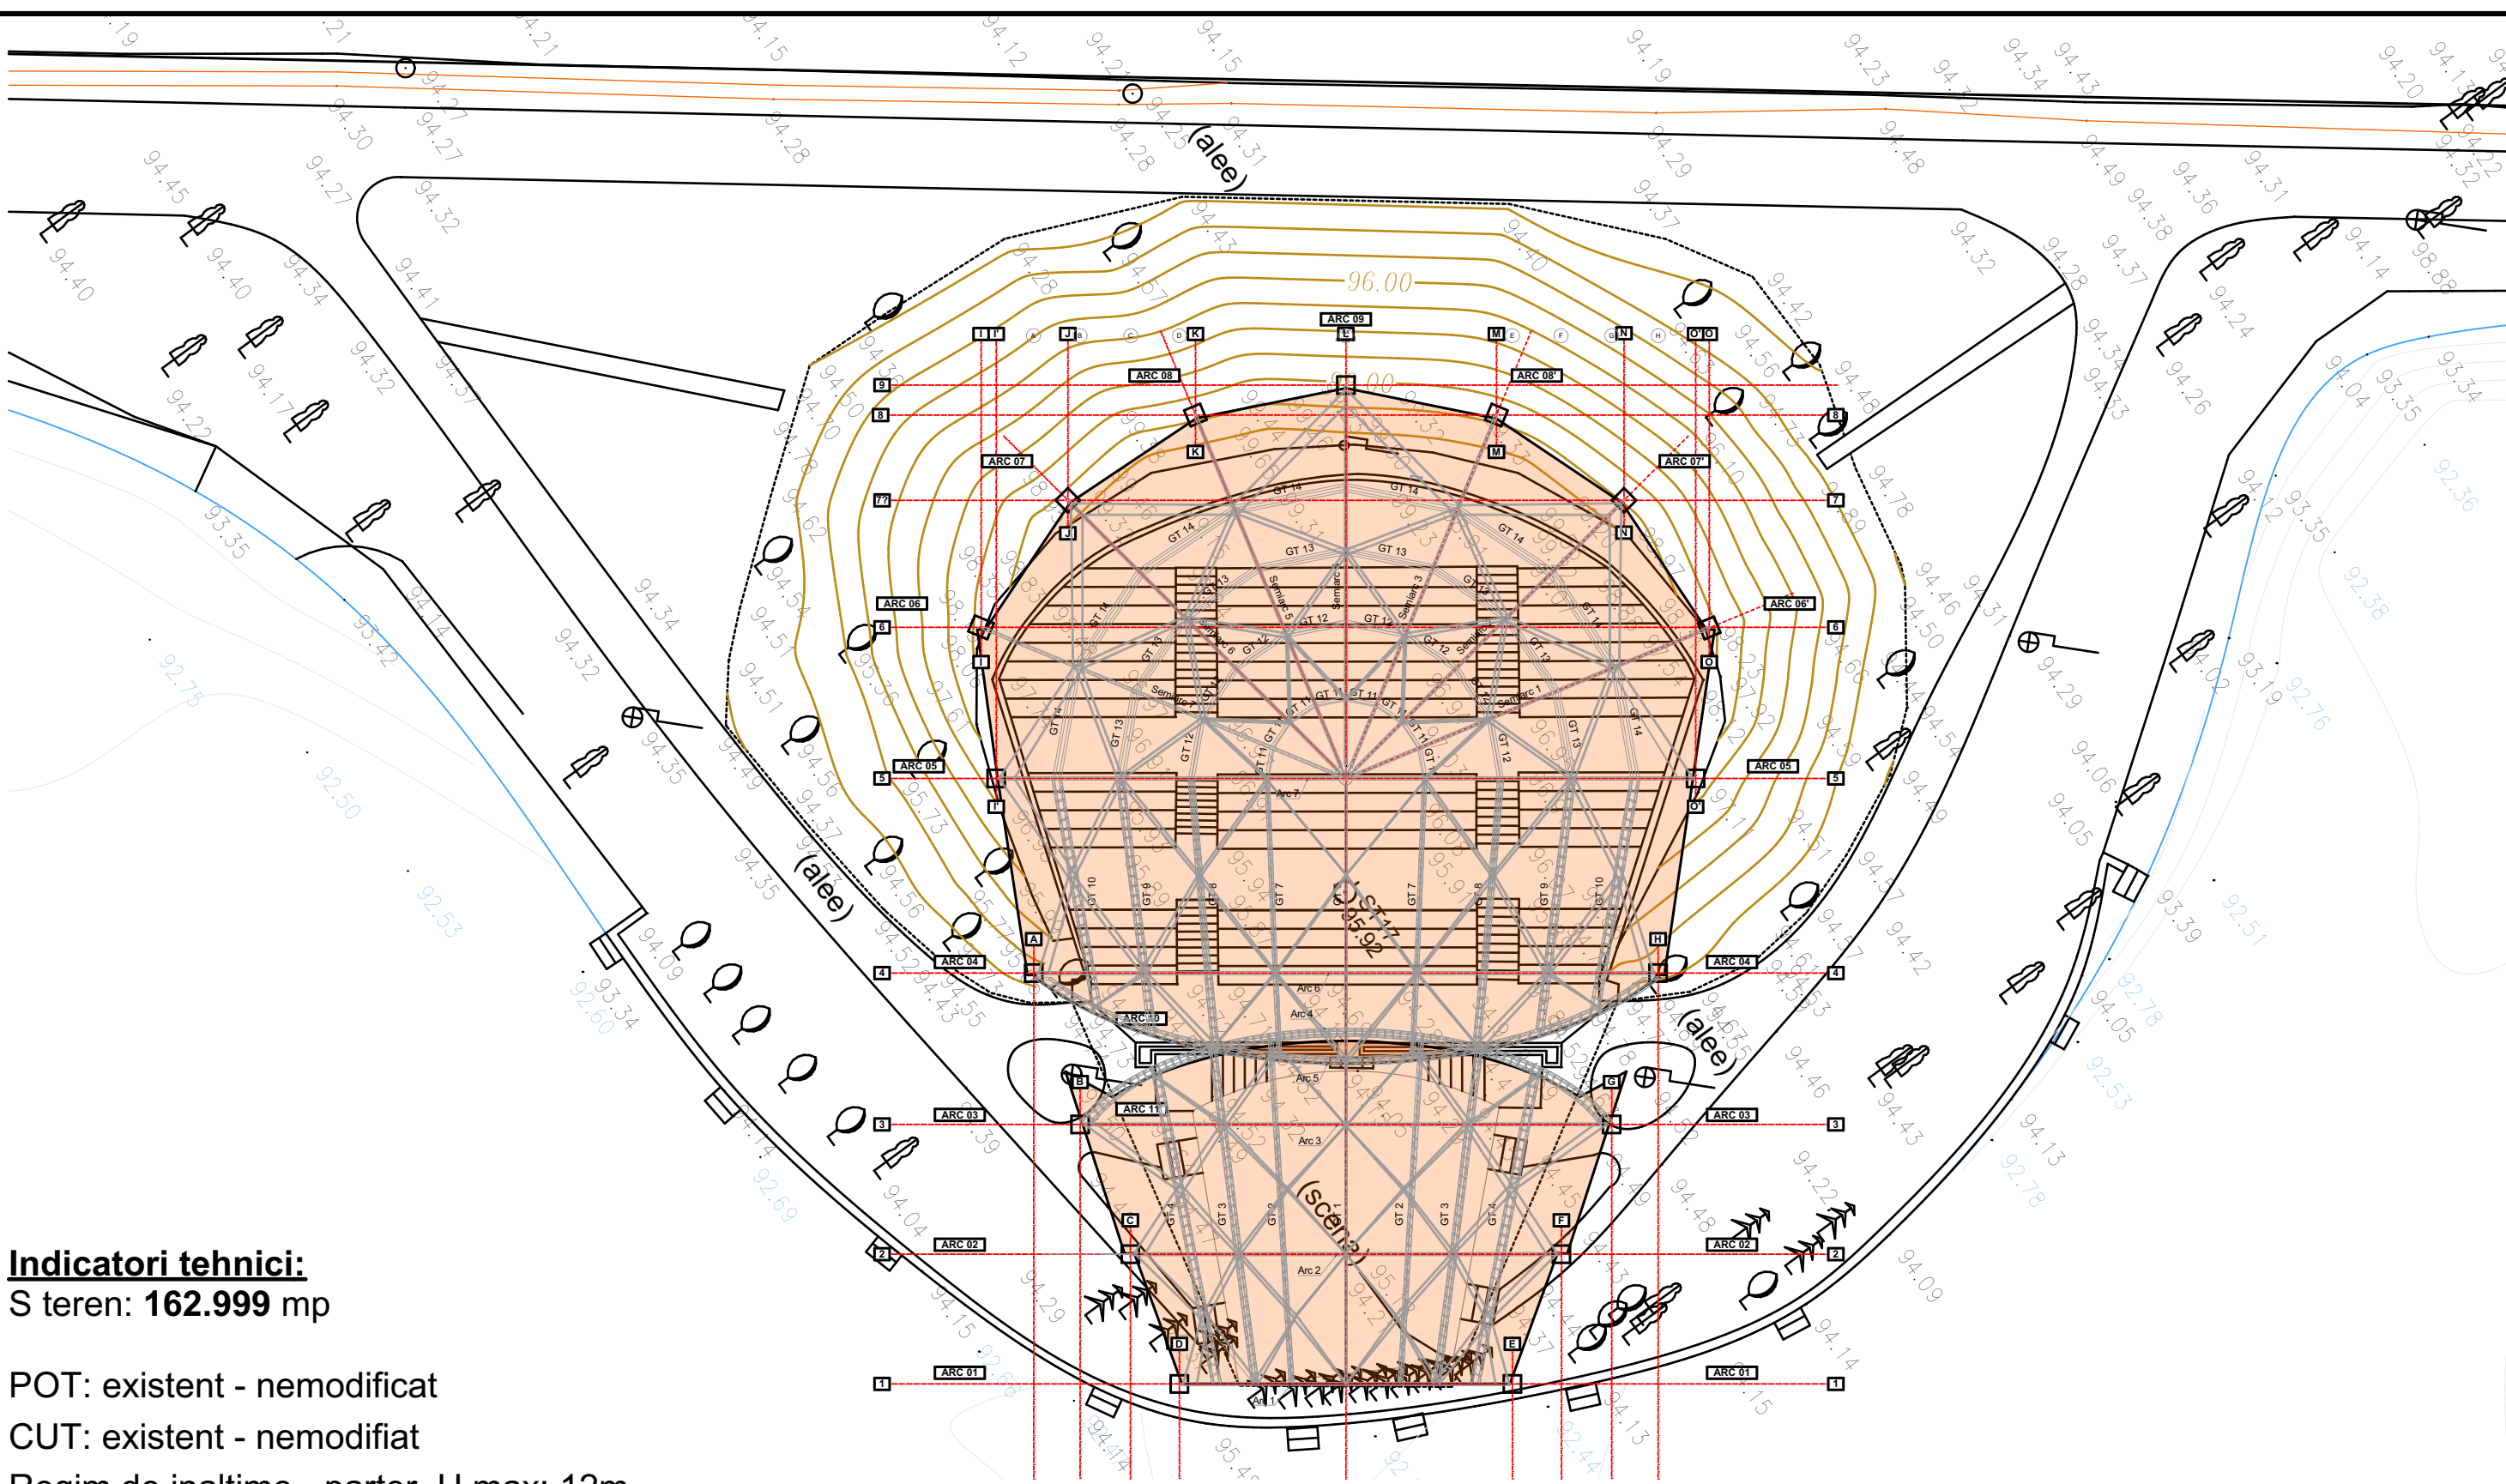

Indicatori tehnici:

S teren: **162.999** mp

POT: existent - nemodificat

CUT: existent - nemodifiat

Regim de inaltime - parter, H max: 12m

Se propune acoperirea amfiteatrului existent cu o structura metalica si o invelitoare din membrana sintetica.

Fundatiile arcelor metalice sunt ingropate in mare parte in dealul existent. Suprafata acestora este nesemnificativa pentru a fi luata in considerare la calculul indicatorilor tehnici.

VERIFICATORI/ EXPERT				REFERAT/EXPERTIZA NR./DATA	
Nume				Cerința	
Semnătura					
Proiectant:				Beneficiar:	
 Soseaua București, Nr.14A, Et.2, Municipiul Buzau , Judetul Buzau Cod fiscal: RO 14656103 Nr. Inreg. R.C.: J10/287/2002				U.A.T. MUNICIPIUL BUZAU prin viceprimar Ionut Sorin Apostu	
 BIROU INDIVIDUAL DE ARHITECTURA Str. Scarisorii, Nr. 13, Com. Cislau, Jud. Buzau C.I.F. 41817428 Tel.: 0746 198 359 Email: arhitectura.buzau@gmail.com				Amplasament: Str. PARCUL TINERETULUI, NC 56571 Municipiul Buzau, Judetul Buzau	
SPECIFICATIE				Titlu proiect:	
SEF PROIECT				MODERNIZAREA AMFITEATRULUI DIN PARCUL TINERETULUI IN VEDEREA INFIINTARI UNUI CENTRU DE SPECTACOLE IN AER LIBER	
PROIECTAT				Titlu plansa:	
DESENAT				PLAN DE SITUATIE	
Nume				Faza	
Semnatura				PR. TEH.	
Scara: 1:300				A 02	
Data: Noi. 2021					