


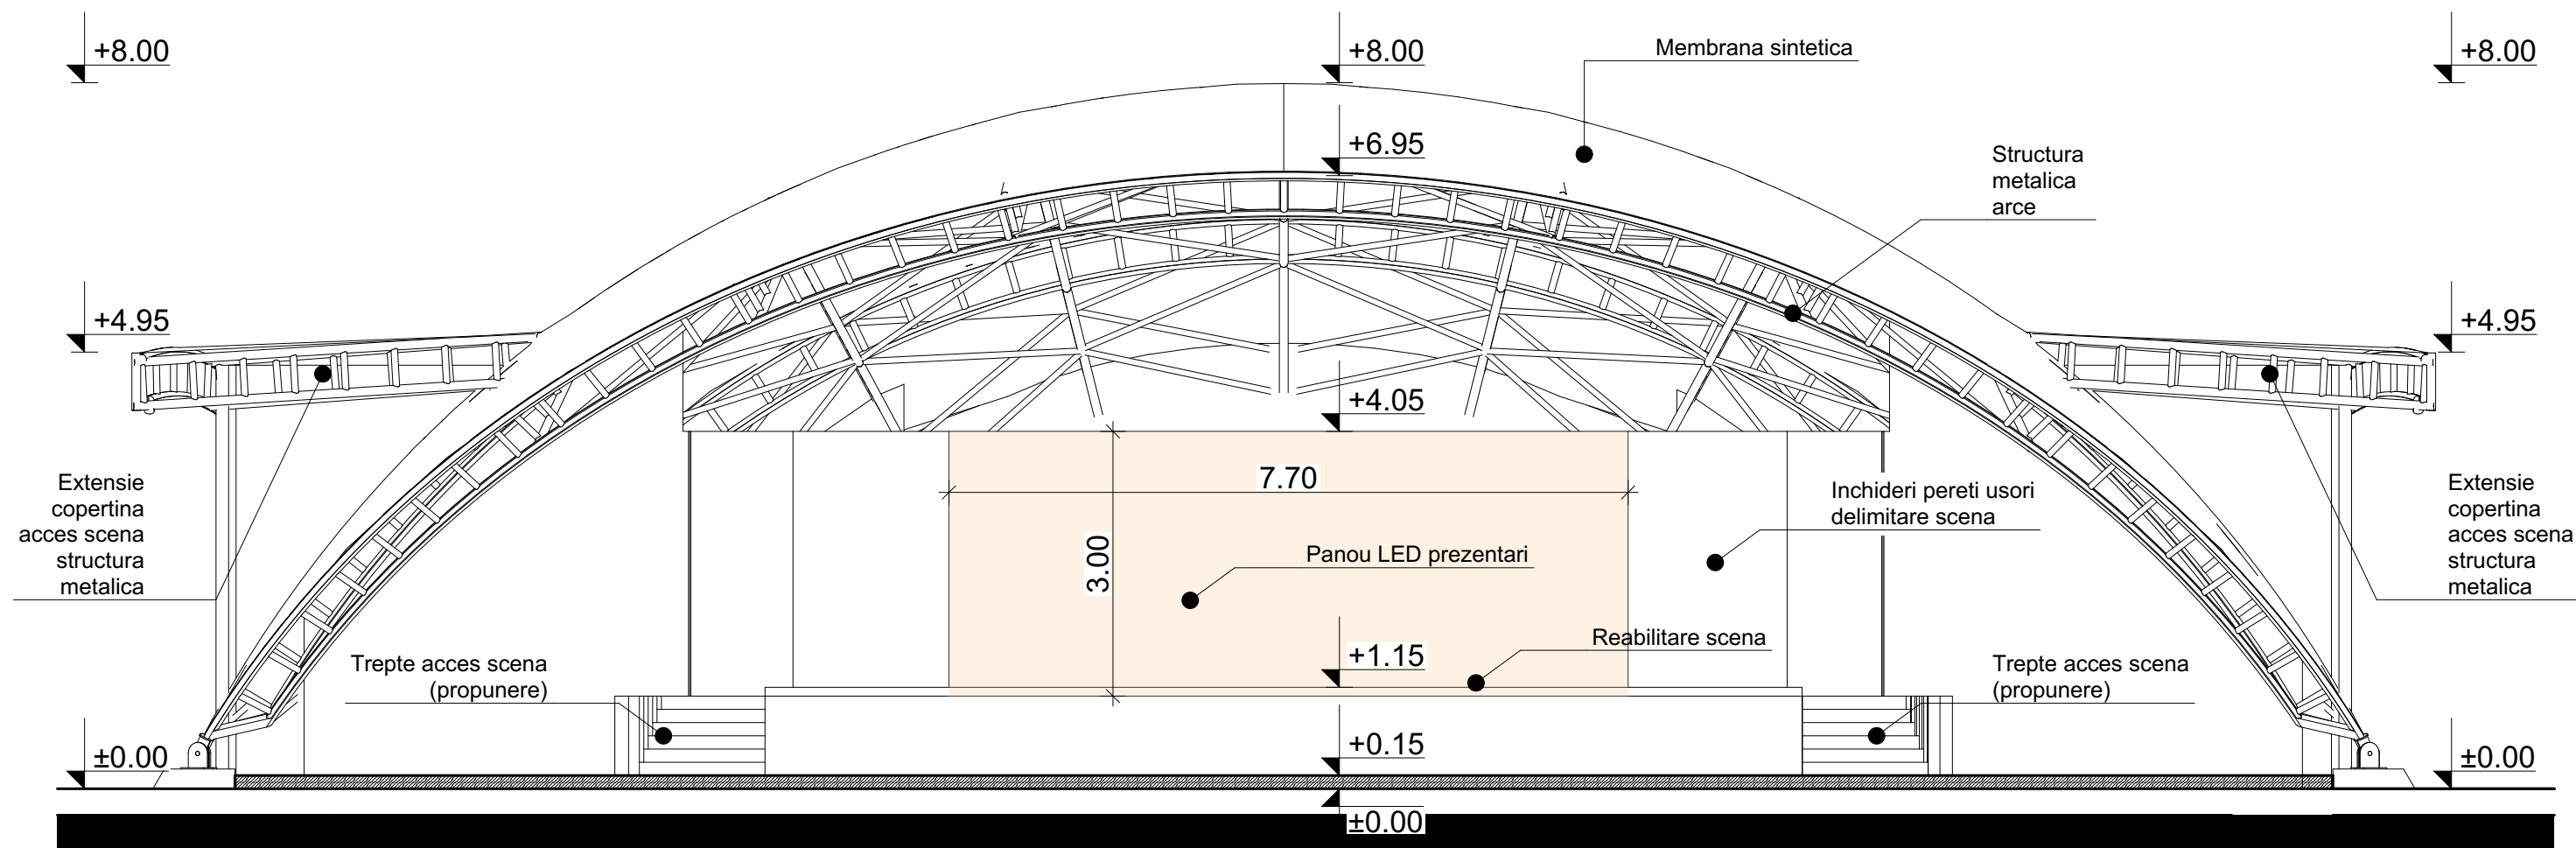

CONFORM MEMORIU STRUCTURA:

Zona scenei prezinta acelasi tip de structura cu arce dispuse in axele 1,2 si 3. In axul 3 sunt dispuse doua arce, unul vertical si altul inclinat. Structura lor este formata din aceleasi elemente cu talpi din Tv $\Phi 101.6 \times 6.3$ dispuse la 500mm si zabrelele din Tv $\Phi 48 \times 5$. Arcele sunt legate cu aceleasi coaste din Tv $\Phi 76 \times 5$.

Inaltimea arcelor din zona scenei este mai mica (cca 8.00m) scopul fiind ca cele doua arce inclinate din 3 si din 4 sa nu se intersecteze.

Fundatiile arcelor din zona scenei vor fi izolate, fiind fundatii de suprafata fara a mai avea nevoie de piloti, terenul bun de fundare fiind mai aproape de suprafata terenului pe aceasta zona

VERIFICATORI/ EXPERT		Nume	Semnătura	Cerința	REFERAT/EXPERTIZA NR./DATA		
Proiectant:  Soseaua București, Nr.14A, Et.2, Municipiul Buzau , Judetul Buzau Cod fiscal: RO 14656103 Nr. Inreg. R.C.: J10/287/2002		 PODEANU A. SANDRA-MIHAELA BIROU INDIVIDUAL DE ARHITECTURA Str. Scarisorii, Nr. 13, Com. Cislau, Jud. Buzau C.I.F. 41817428 Tel.: 0746 198 359 Email: arhitectura.buzau@gmail.com		Beneficiar: U.A.T. MUNICIPIUL BUZAU prin viceprimar Ionut Sorin Apostu Amplasament: Str. PARCUL TINERETULUI, NC 56571 Municipiul Buzau, Judetul Buzau		PR.NR. 79/2021	
SPECIFICATIE		Nume	Semnatura	Scara: 1:75	Titlu proiect: MODERNIZAREA AMFITEATRULUI DIN PARCUL TINERETULUI IN VEDEREA INFIINTARII UNUI CENTRU DE SPECTACOLE IN AER LIBER		Faza PR. TEH.
SEF PROIECT		arh. Sandra Podeanu		Data: Noi. 2021	Titlu plansa: SECTIUNE S-01		A 06
PROIECTAT		arh. Sandra Podeanu					
DESENAT		arh. Sandra Podeanu					