


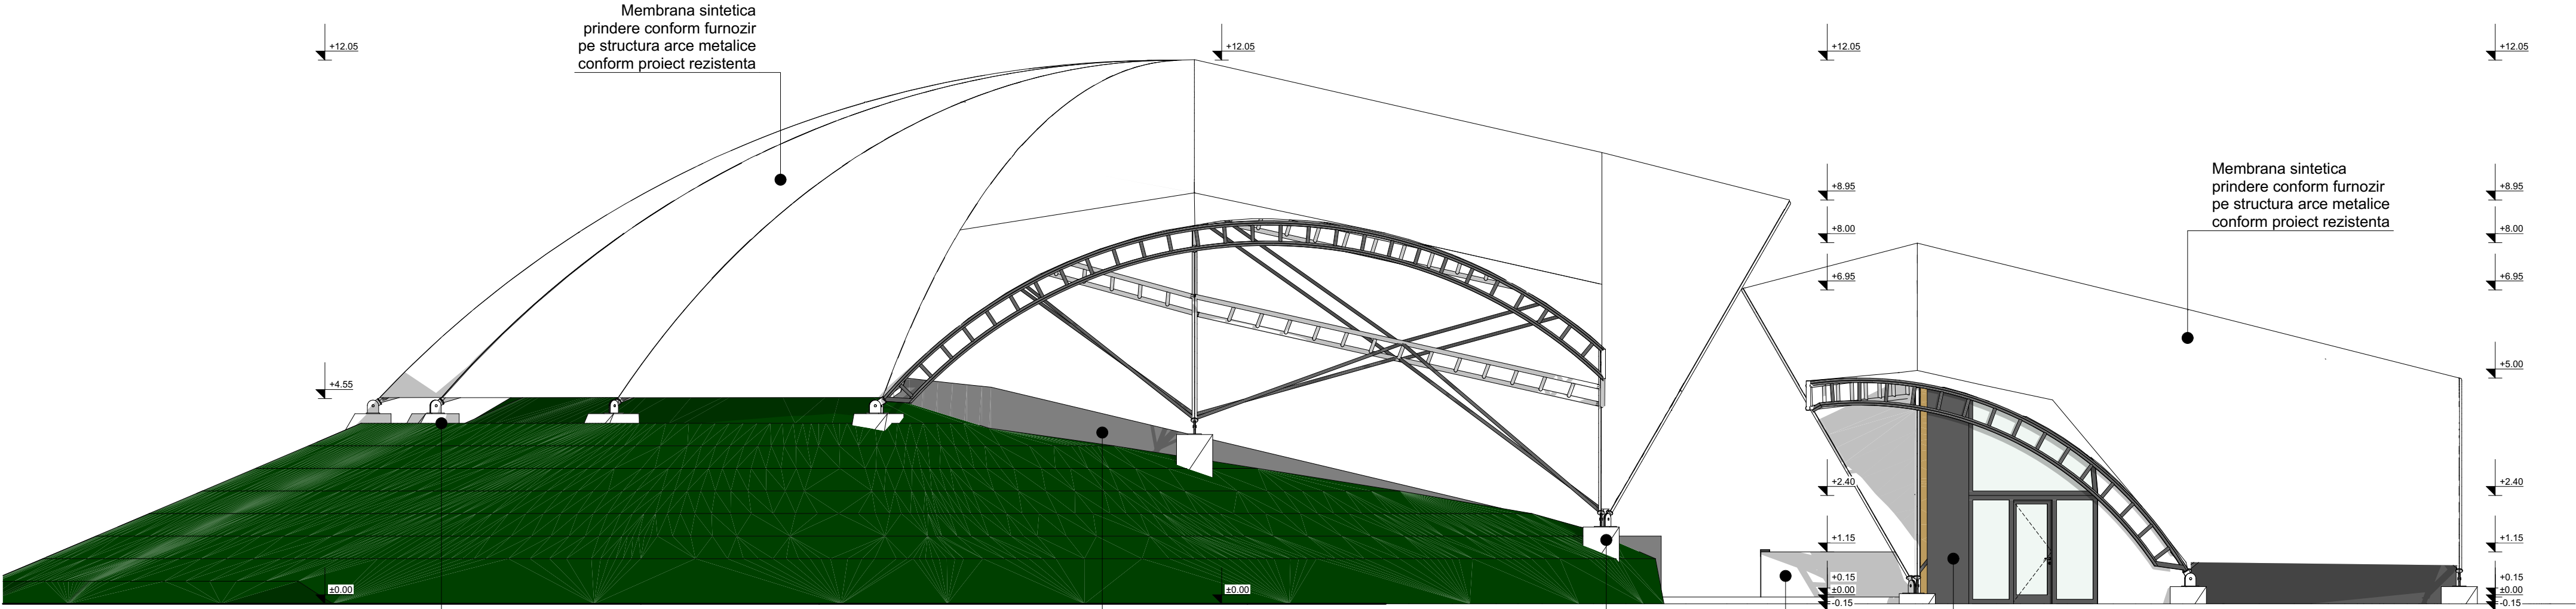

Fundatii
arce


Parapet existent
consolidat

Fundatii
arce

Scena existenta
consolidata

Perete usor
structura metalica
inchidere tamplarie PVC

FATADA LAT. STANGA

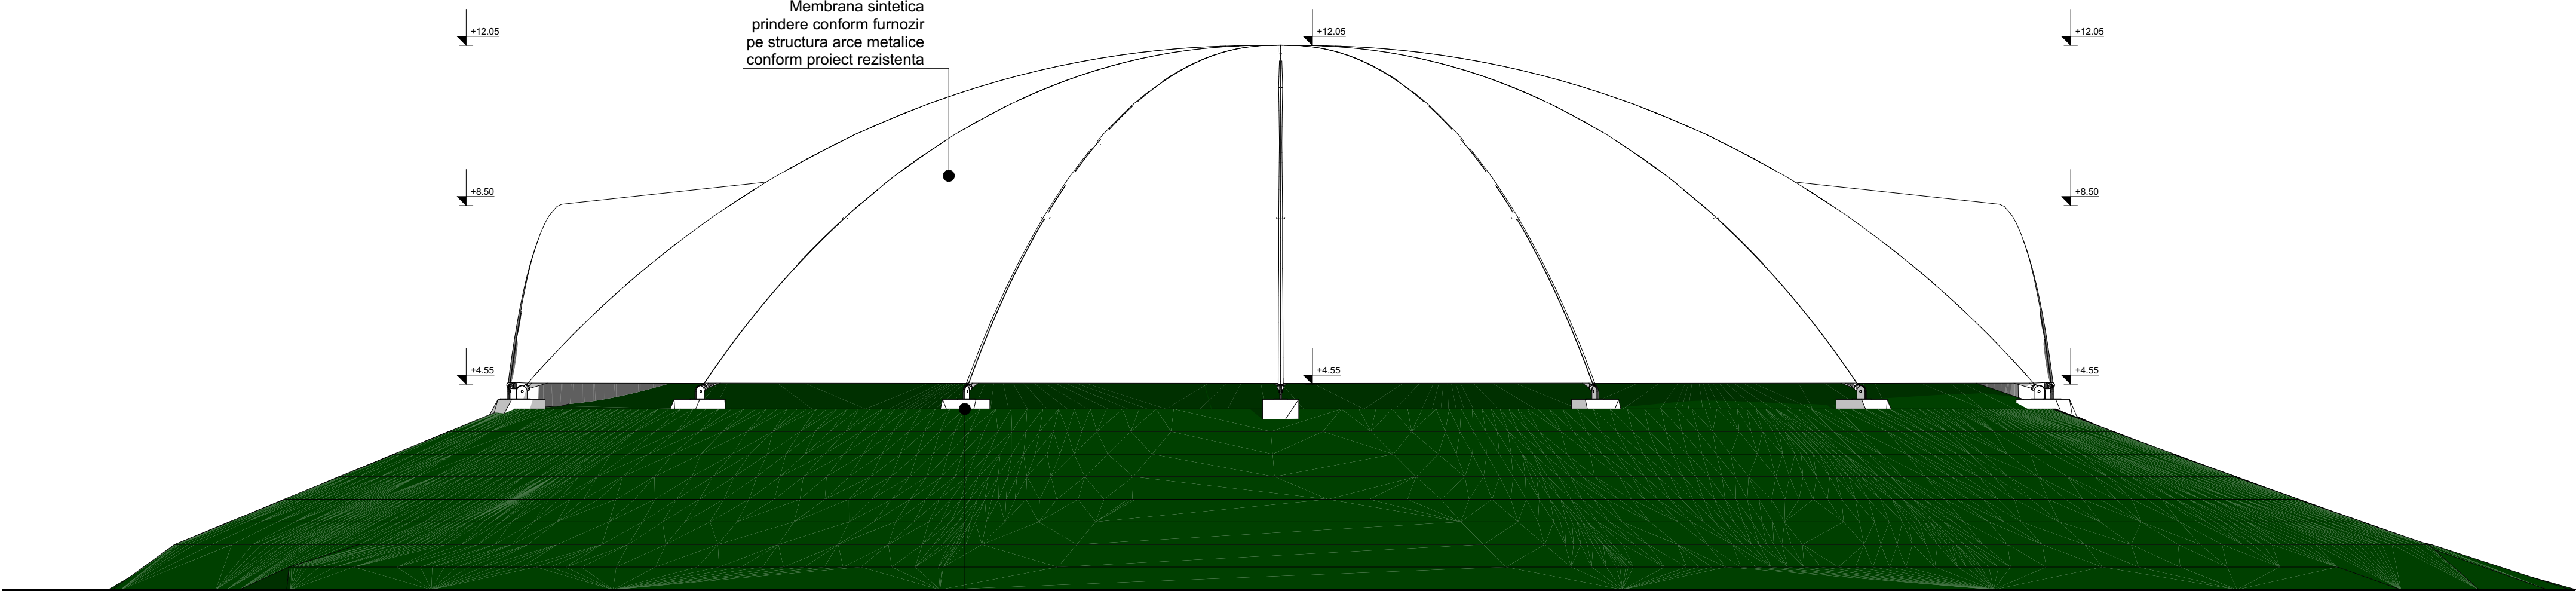

Fundatii
arce

FATADA POSTERIOARA

VERIFICATORI/ EXPERT		Nume		Semnătura	Cerința	REFERAT/EXPERTIZA NR./DATA		
Proiectant:  Soseaua București, Nr.14A, Et.2, Municipiul Buzau , Judetului Buzau Cod fiscal: RO 14656103 Nr. Inreg. R.C.: J10/267/2002		 PODEANU A. SANDRA-MIHAELA BIROU INDIVIDUAL DE ARHITECTURA Str. Scarisorii, Nr. 13, Com. Cislau, Jud. Buzau C.I.F. 41817428 Tel.: 0746 198 359 Email: arhitectura.buzau@gmail.com		Beneficiar: U.A.T. MUNICIPIUL BUZAU prin viceprimar Ionut Sorin Apostu Amplasament: Str. PARCUL TINERETULUI, NC 56571 Municipiul Buzau, Judetului Buzau			PR.NR. 79/2021	
SPECIFICATIE		Nume		Semnatura	Scara: 1:130	Titlu proiect: MODERNIZAREA AMFITEATRULUI DIN PARCUL TINERETULUI IN VEDEREA INFIINTARII UNUI CENTRU DE SPECTACOLE IN AER LIBER		Faza PR. TEH.
SEF PROIECT		arh. Sandra Podeanu			Data: Noi. 2021	FATADE 01		A 08
PROIECTAT		arh. Sandra Podeanu						
DESENAT		arh. Sandra Podeanu						