


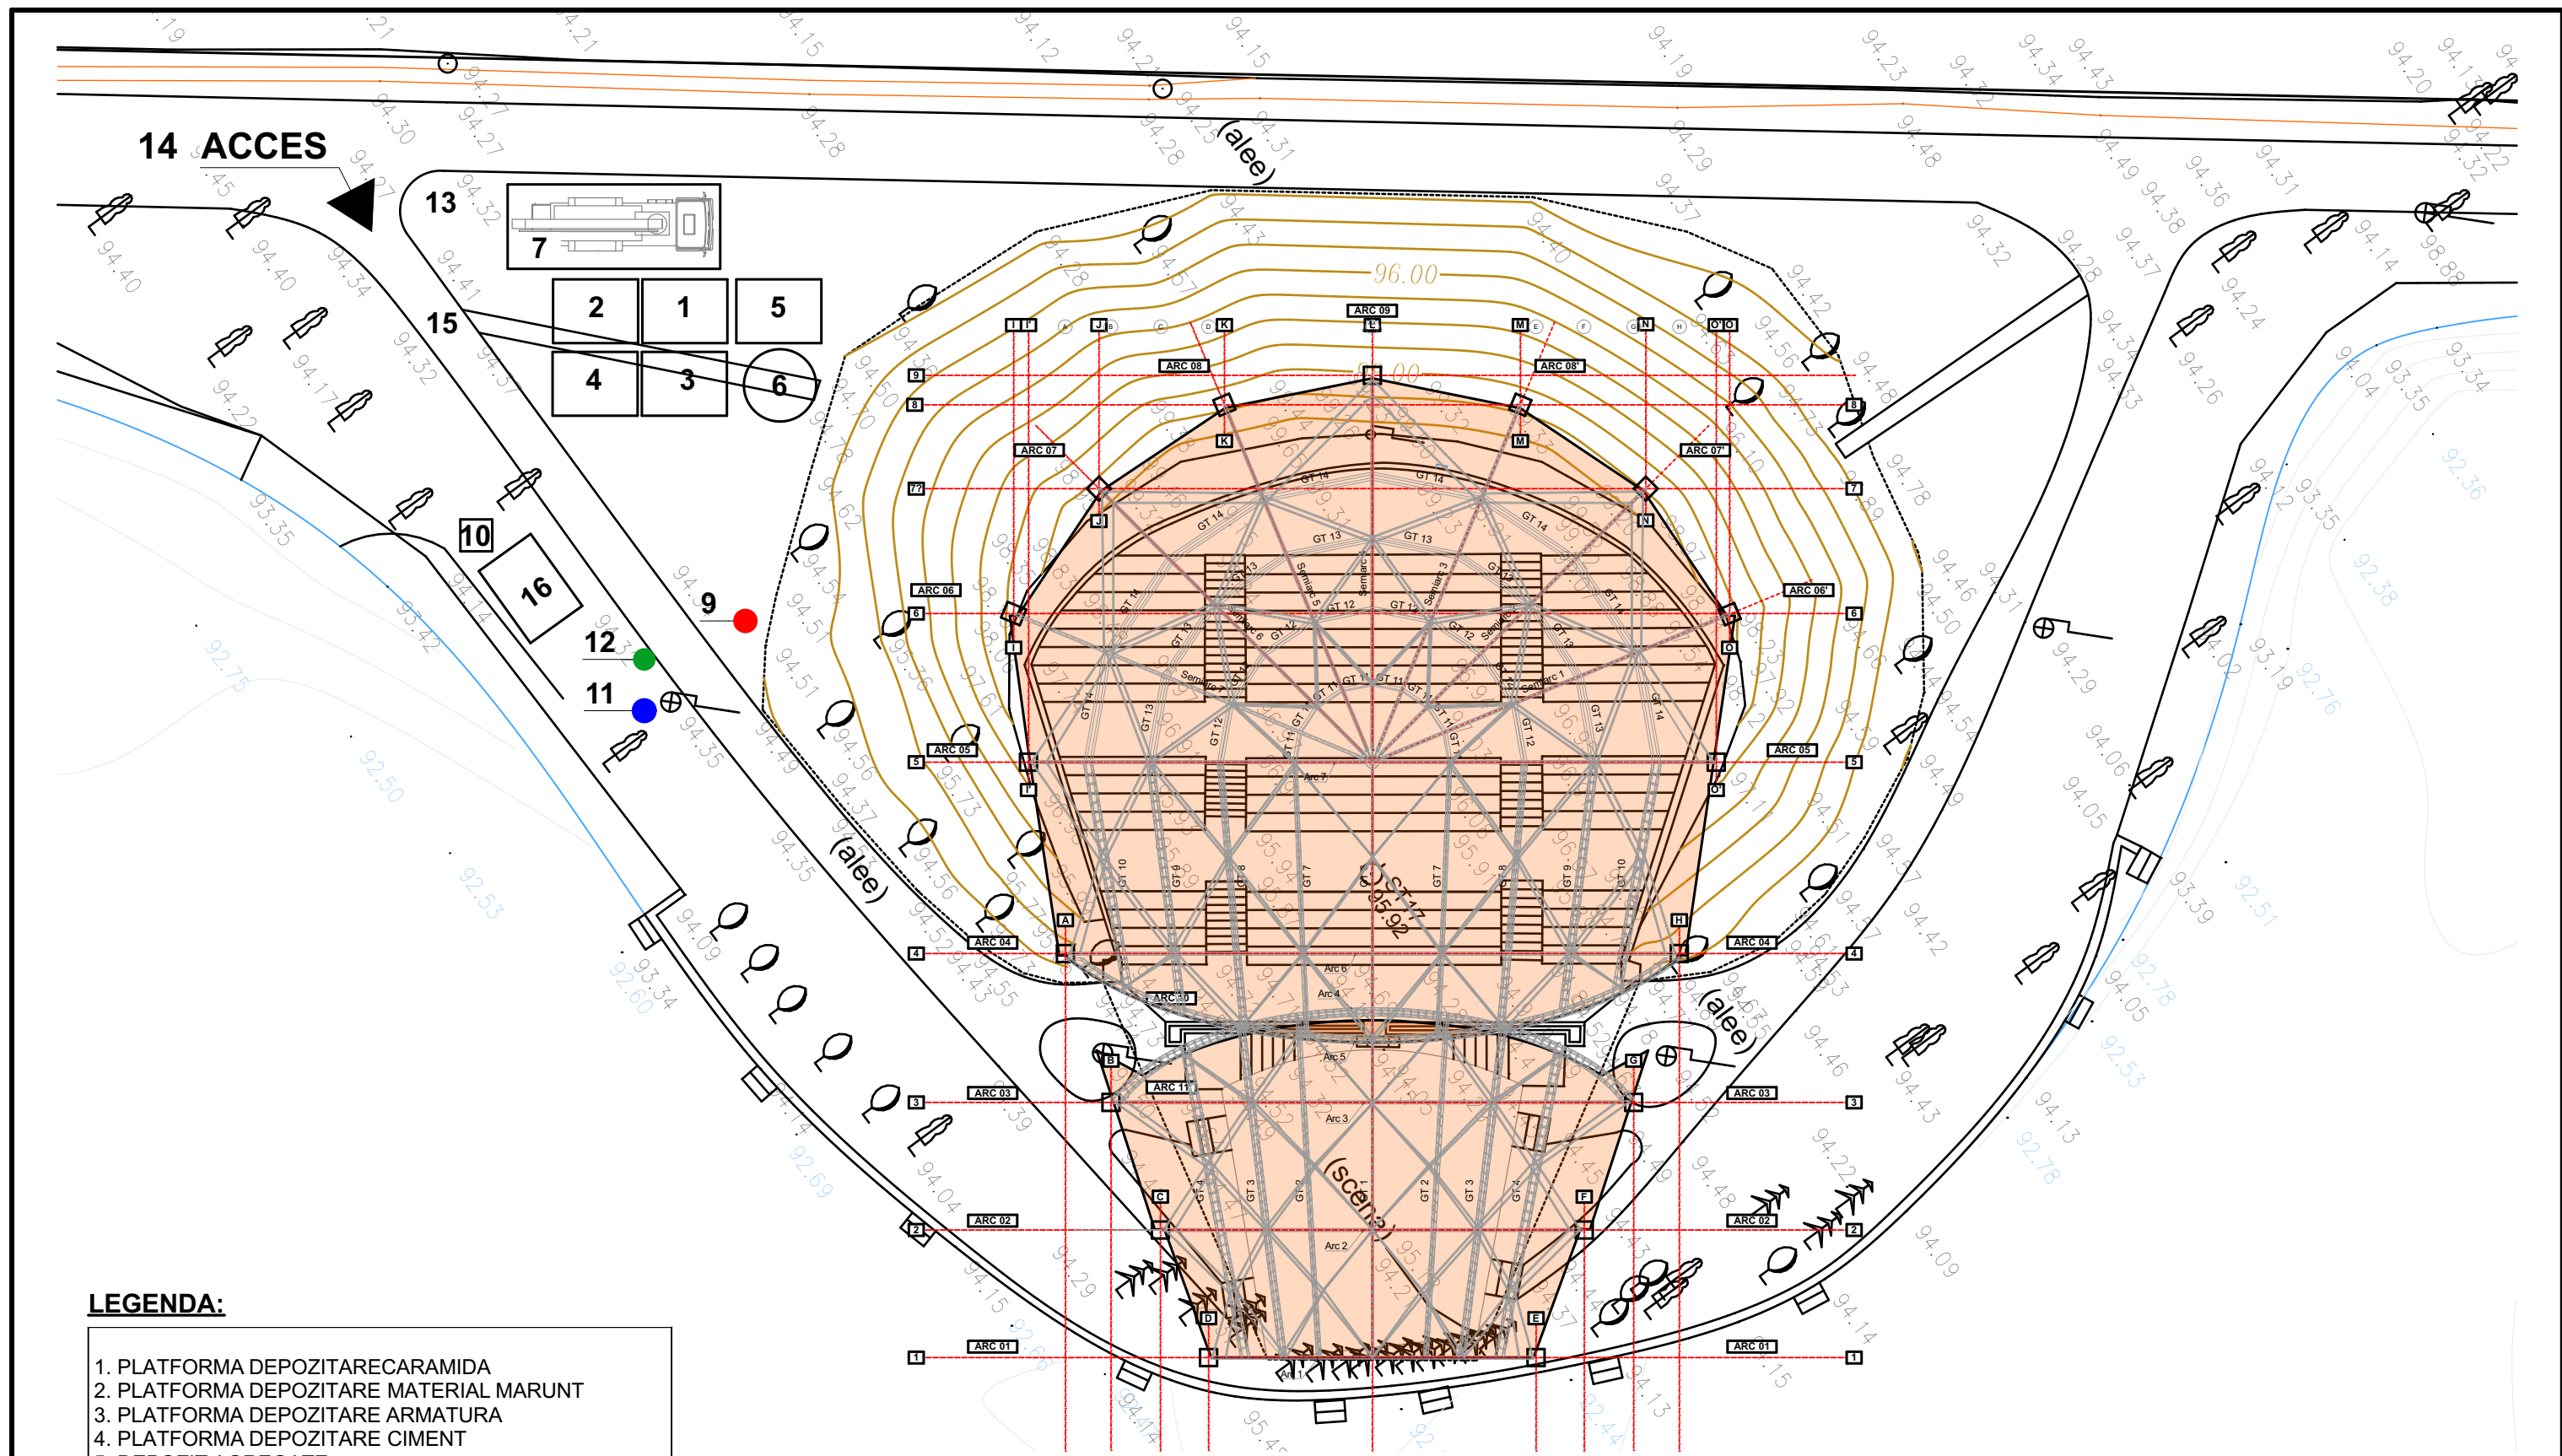

LEGENDA:

- 1. PLATFORMA DEPOZITARE CARAMIDA
- 2. PLATFORMA DEPOZITARE MATERIAL MARUNT
- 3. PLATFORMA DEPOZITARE ARMATURA
- 4. PLATFORMA DEPOZITARE CIMENT
- 5. DEPOZIT AGREGATE
- 6. REZERVOR APA
- 7. PARCARI UTILAJE
- 9. PUNCT PSI
- 10. TOALETA
- 11. SURSA APA
- 12. SURSA CURENT
- 13. PANOURI INFORMARE
- 14. ACCES TEMPORAR
- 15. DRUM ACCES TEMPORAR
- 16. BARACA MUNCITORI

VERIFICATORI/ EXPERT				REFERAT/EXPERTIZA NR./DATA	
Nume				Semnatura	
Cerința				Scara: 1:300	
Data: Noi. 2021				Titlu planșă:	
Titlu proiect:				Faza PR. TEH.	
Titlu planșă:				A 14	

Proiectant:		Beneficiar:	
 Soseaua București, Nr.14A, Et.2, Municipiul Buzău , Judetul Buzău Cod fiscal: RO 14656103 Nr. Inreg. R.C.: J10/287/2002		 PODEANU A. SANDRA-MIHAELA BIROU INDIVIDUAL DE ARHITECTURA Str. Scarisorii, Nr. 13, Com. Cislau, Jud. Buzău C.I.F. 41817428 Tel.: 0746 198 359 Email: arhitectura.buzau@gmail.com	
SPECIFICATIE		Nume	
SEF PROIECT		Semnatura	
PROIECTAT		Scara: 1:300	
DESENAT		Data: Noi. 2021	

Beneficiar:		Amplasament:	
U.A.T. MUNICIPIUL BUZAU prin viceprimar Ionut Sorin Apostu		Str. PARCUL TINERETULUI, NC 56571 Municipiul Buzău, Judetul Buzău	
Titlu proiect:		Faza PR. TEH.	
MODERNIZAREA AMFITEATRULUI DIN PARCUL TINERETULUI IN VEDEREA INFIINTARII UNUI CENTRU DE SPECTACOLE IN AER LIBER		A 14	