


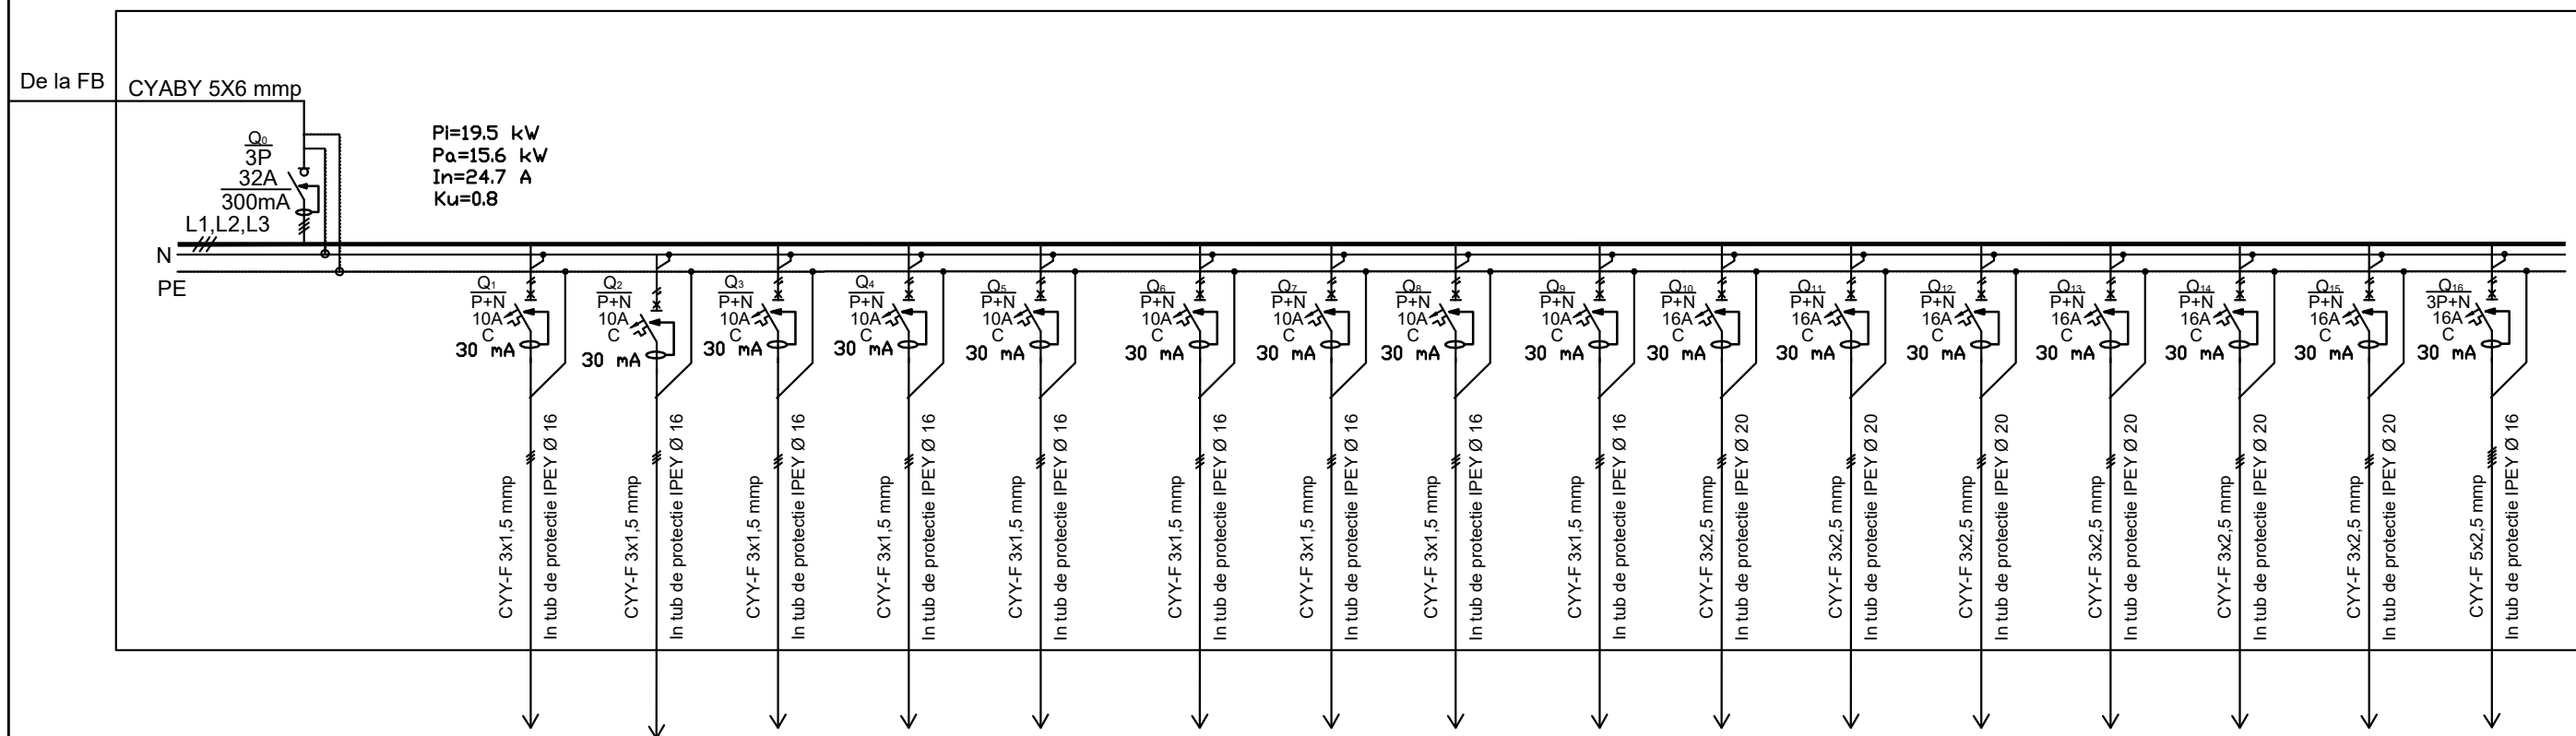

SCHEMA MONOFILARA TABLOU ELECTRIC GENERAL

SCHEMA MONOFILARA TABLOU ELECTRIC GENERAL																		
Pi(kW) Puterea instalata aproximata	L1	5.5	0.5			0.5			0.5			2			2			3
	L2	5.5		0.5			0.5			0.5			2			2		
	L3	5.5			0.5			0.5			0.5			2			2	
Destinatia Circuitului			CIRCUIT ILUMINAT	CIRCUIT ILUMINAT	CIRCUIT ILUMINAT	CIRCUIT ILUMINAT	CIRCUIT ILUMINAT	CIRCUIT ILUMINAT	CIRCUIT ILUMINAT	CIRCUIT ILUMINAT	CIRCUIT ILUMINAT	CIRCUIT PRIZA	CIRCUIT PRIZE	CIRCUIT PRIZE	CIRCUIT PRIZE	CIRCUIT PRIZE	CIRCUIT BOILER ELECTRIC	CIRCUIT FORTA
Nr.circuit			CL1	CL2	CL3	CL4	CL5	CL6	CL7	CL8	CL9	CP1	CP2	CP3	CP4	CP5	CP6	CP7

LEGENDA

-  -Intrerupator de sarcina
actionat manual din tablou
-  -Intrerupator automat cu protectie
termica si electromagnetica,diferentiala

NOTA

- 1- La echiparea tabloului se va lasa un spatiu rezerva de 25%
- 2- Echiparea tabloului se va face conform specificatiei de aparate electrice
- 3- Tablourile de distributie vor fi realizate utilizand aparataj, componente de instalare si de racordare standard, agrementate in Romania si testate in laborator. Conceptia sistemului trebuie sa fie validata prin incercari de tip, conform SR EN 60439.1.
- 4- Tablourile se vor comanda numai dupa definitivarea echipamentelor

EXPERT		SEMNASAT	CERINTA	REFERAT / EXPERTIZA NR. / DATA	
PROIECTANT DE SPECIALITATE: BAEN EDIFIZ VIABILIS SRL 		PROIECTANT GENERAL:  modern procons		<u>Beneficiar:</u> U.A.T. MUNICIPIUL BUZAU Piata Daciei, nr.1, Buzau	Proiect nr. 79/2021
SPECIFICATIE	NUME	SEMNASAT	Scara: %	<u>Titlu proiect:</u> MODERNIZARE AMFITEATRU PARCUL TINERETULUI	Faza: D.T.A.C
SEF PROIECT	ing. C. Ianculescu				
PROIECTAT	ing. Emanuel Dragan		Data: 2022	<u>Titlu plansa:</u> INSTALATII ELECTRICE SCHEMA MONOFILARA	Plansa: IE 01
DESENAT	ing. Emanuel Dragan				