


PROFIL LONGITUDINAL RETEA DE CANALIZARE MENAJERA

SCARILE: 1:100;1:500

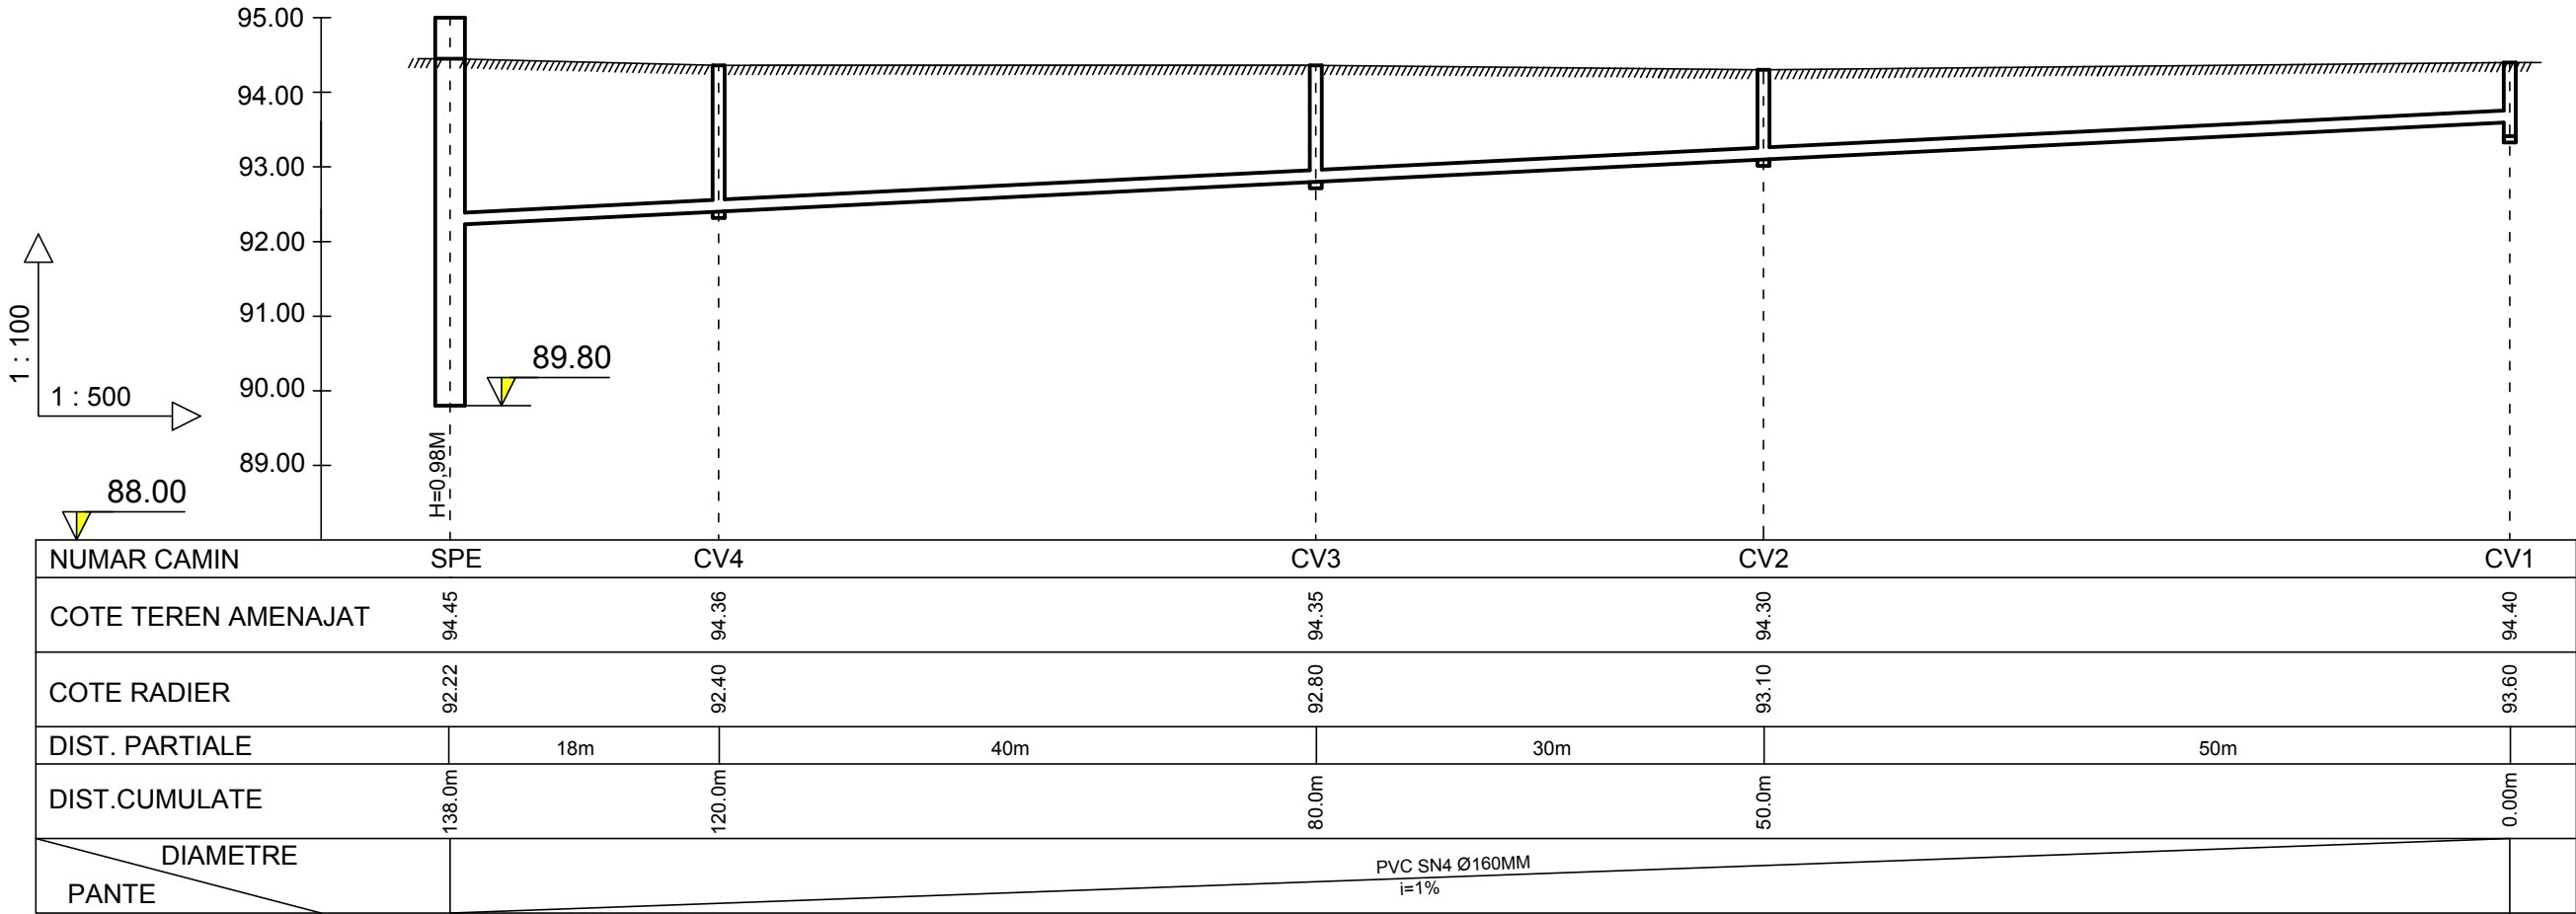

● LEGENDA

SPE - STATIE DE POMPARE EXISTENTA
CV1...CV4 - CAMINE DE VIZITARE PROIECTATE PE CANALIZAREA MENAJERA;

VERIFICATOR	NUME	SEMNATURA	CERINTA	REFERAT / EXPERTIZA / DATA
S.C.MODERN PROCONS S.R.L. BUZAU J10/287/2002,COD FISCAL RO14656103 BUZAU-SOSEAUA BUCURESTI,NR.14A,ETAJ 2			BENEFICIAR: U. A. T. MUNICIPIUL BUZAU ADRESA:STR.PIATA DACIEI,NR.1.MUN.BUZAU, JUD.BUZAU	
			Proiect Nr: Faza: D.T.A.C.	
PROIECTANT SPECIALITATE: MATRAGOCIU ION P.F.A. F10/815/2003 ; CUI 19742973			Titlu proiect: MODERNIZARE AMFITEATRU DIN PARCUL TINERETULUI IN VEDEREA INFIINTARIII UNUI CENTRU DE SPECTACOLE IN AER LIBER Amplasament: STR.PARCUL TINERETULUI,NC 56571	
SEF PROIECT			Scara: 1:500;1:100	
PROIECTAT			Data: 22.02. 2022	
DESENAT			Titlu plansa:PROFIL LONGITUDINAL RETEA DE CANALIZARE MENAJERA	
			Plansa: A+C-2/2	