


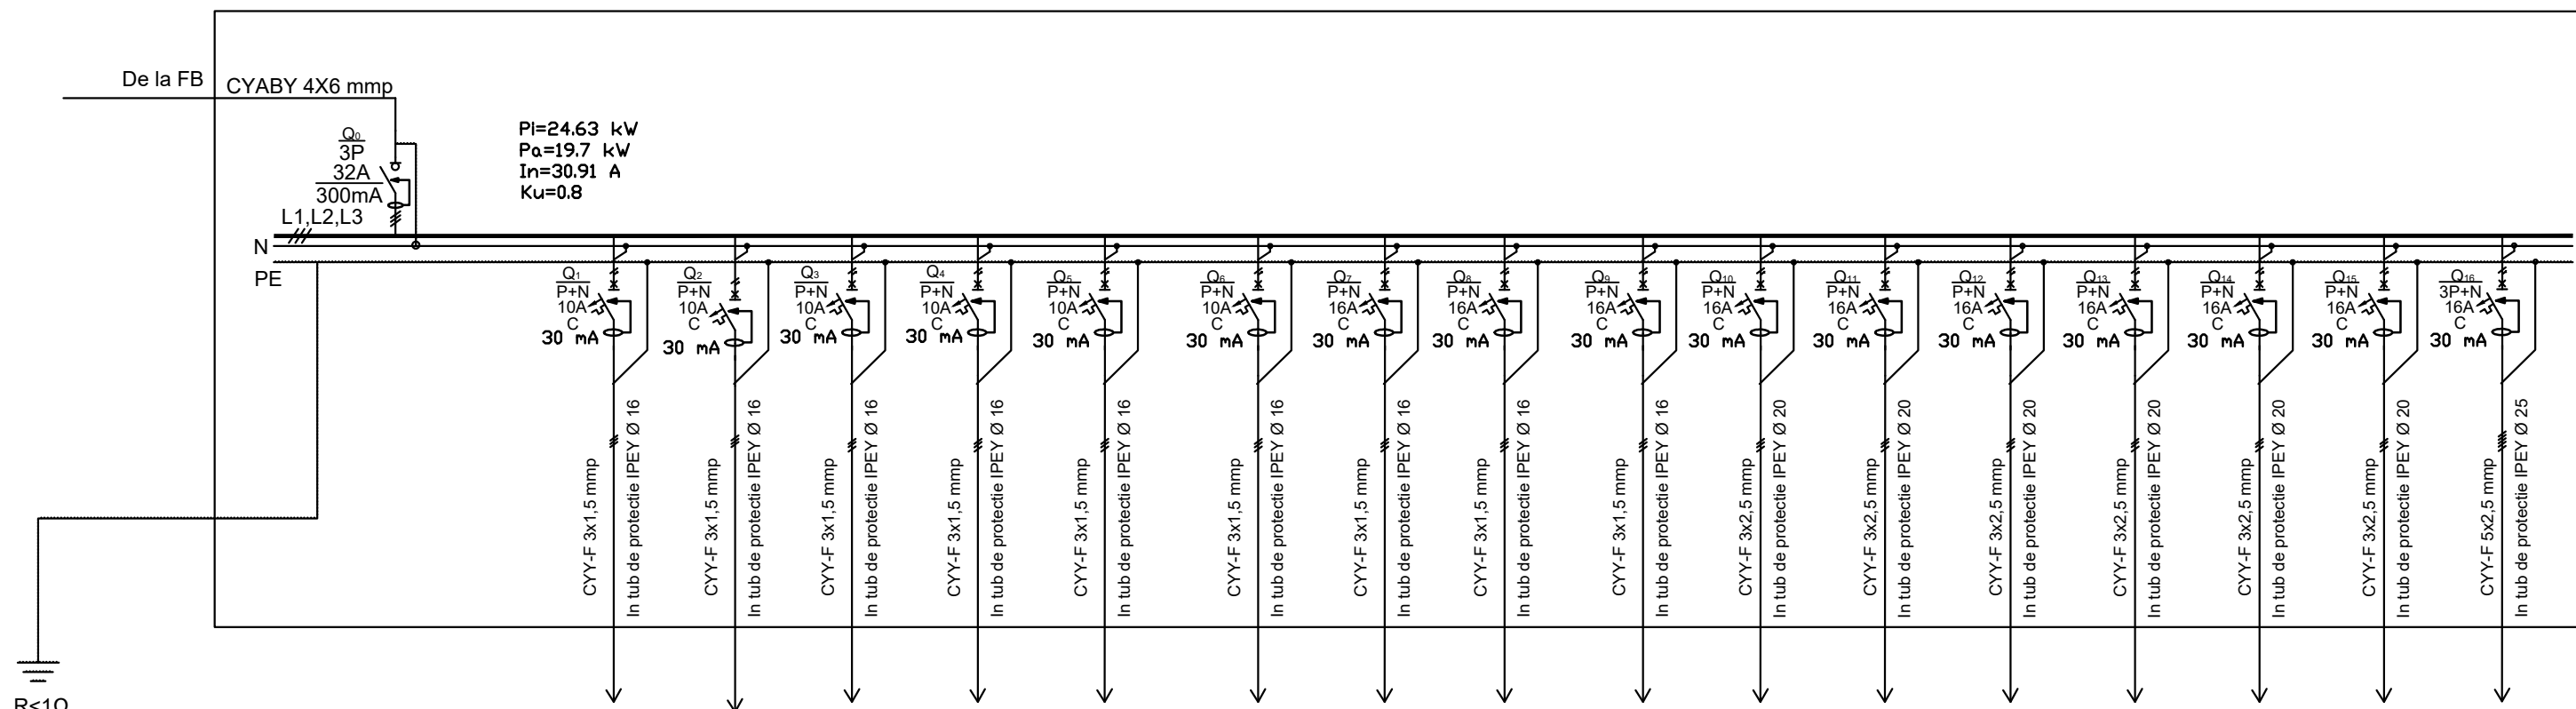

SCHEMA MONOFILARA TABLOU ELECTRIC GENERAL

Pi(kW) Puterea instalata aproximata	L1	7		0.6		0.4			2					2	2			3
	L2	7.43	0.4				1.03			2		2				2		
	L3	7.2			0.6			0.6			2		2				2	
Destinatia Circuitului			CIRCUIT ILUMINAT	CIRCUIT ILUMINAT	CIRCUIT ILUMINAT	CIRCUIT ILUMINAT	CIRCUIT ILUMINAT	CIRCUIT ILUMINAT	CIRCUIT PRIZA	CIRCUIT PRIZA	CIRCUIT PRIZA	CIRCUIT PRIZA	CIRCUIT PRIZE	CIRCUIT BOILER ELECTRIC	CIRCUIT BOILER ELECTRIC	CIRCUIT PRIZA	CIRCUIT PRIZA	CIRCUIT REZERVA
Nr.circuit			CL1	CL2	CL3	CL4	CL5	CL6	CP1	CP2	CP3	CP4	CP5	CP6	CP7	CP8	CP9	CR

LEGENDA

-  -Intrerupator de sarcina actionat manual din tablou
-  -Intrerupator automat cu protectie termica si electromagnetica,diferentiala

NOTA

- La echiparea tabloului se va lasa un spatiu rezerva de 25%
- Echiparea tabloului se va face conform specificatiei de aparate electrice
- Tablourile de distributie vor fi realizate utilizand aparataj, componente de instalare si de racordare standard, agrementate in Romania si testate in laborator. Conceptia sistemului trebuie sa fie validata prin incercari de tip, conform SR EN 60439.1.
- Tablourile se vor comanda numai dupa definitivarea echipamentelor

EXPERT		SEM NAT	CERINTA	REFERAT / EXPERTIZA NR. / DATA	
PROIECTANT DE SPECIALITATE:		PROIECTANT GENERAL:		Beneficiar:	Proiect nr.
BAEN EDIFIZ VIABILIS SRL		modern procons		U.A.T. MUNICIPIUL BUZAU Piata Daciei, nr.1, Buzau	79/2021
SPECIFICATIE	NUME	SEM NAT	Scara:	Titlu proiect:	Faza:
SEF PROIECT	ing. C. Ianculescu		%	MODERNIZARE AMFITEATRU PARCUL TINERETULUI	P.Th.
PROIECTAT	ing. Emanuel Dragan		Data:	Titlu planşa: SCHEMA MONOFILARA TABLOU ELECTRIC GENERAL	Planşa:
DESENAT	ing. Emanuel Dragan				
			2022		IE01