


PROFIL LONGITUDINAL RETEA DE CANALIZARE MENAJERA

SCARILE: 1:100;1:500

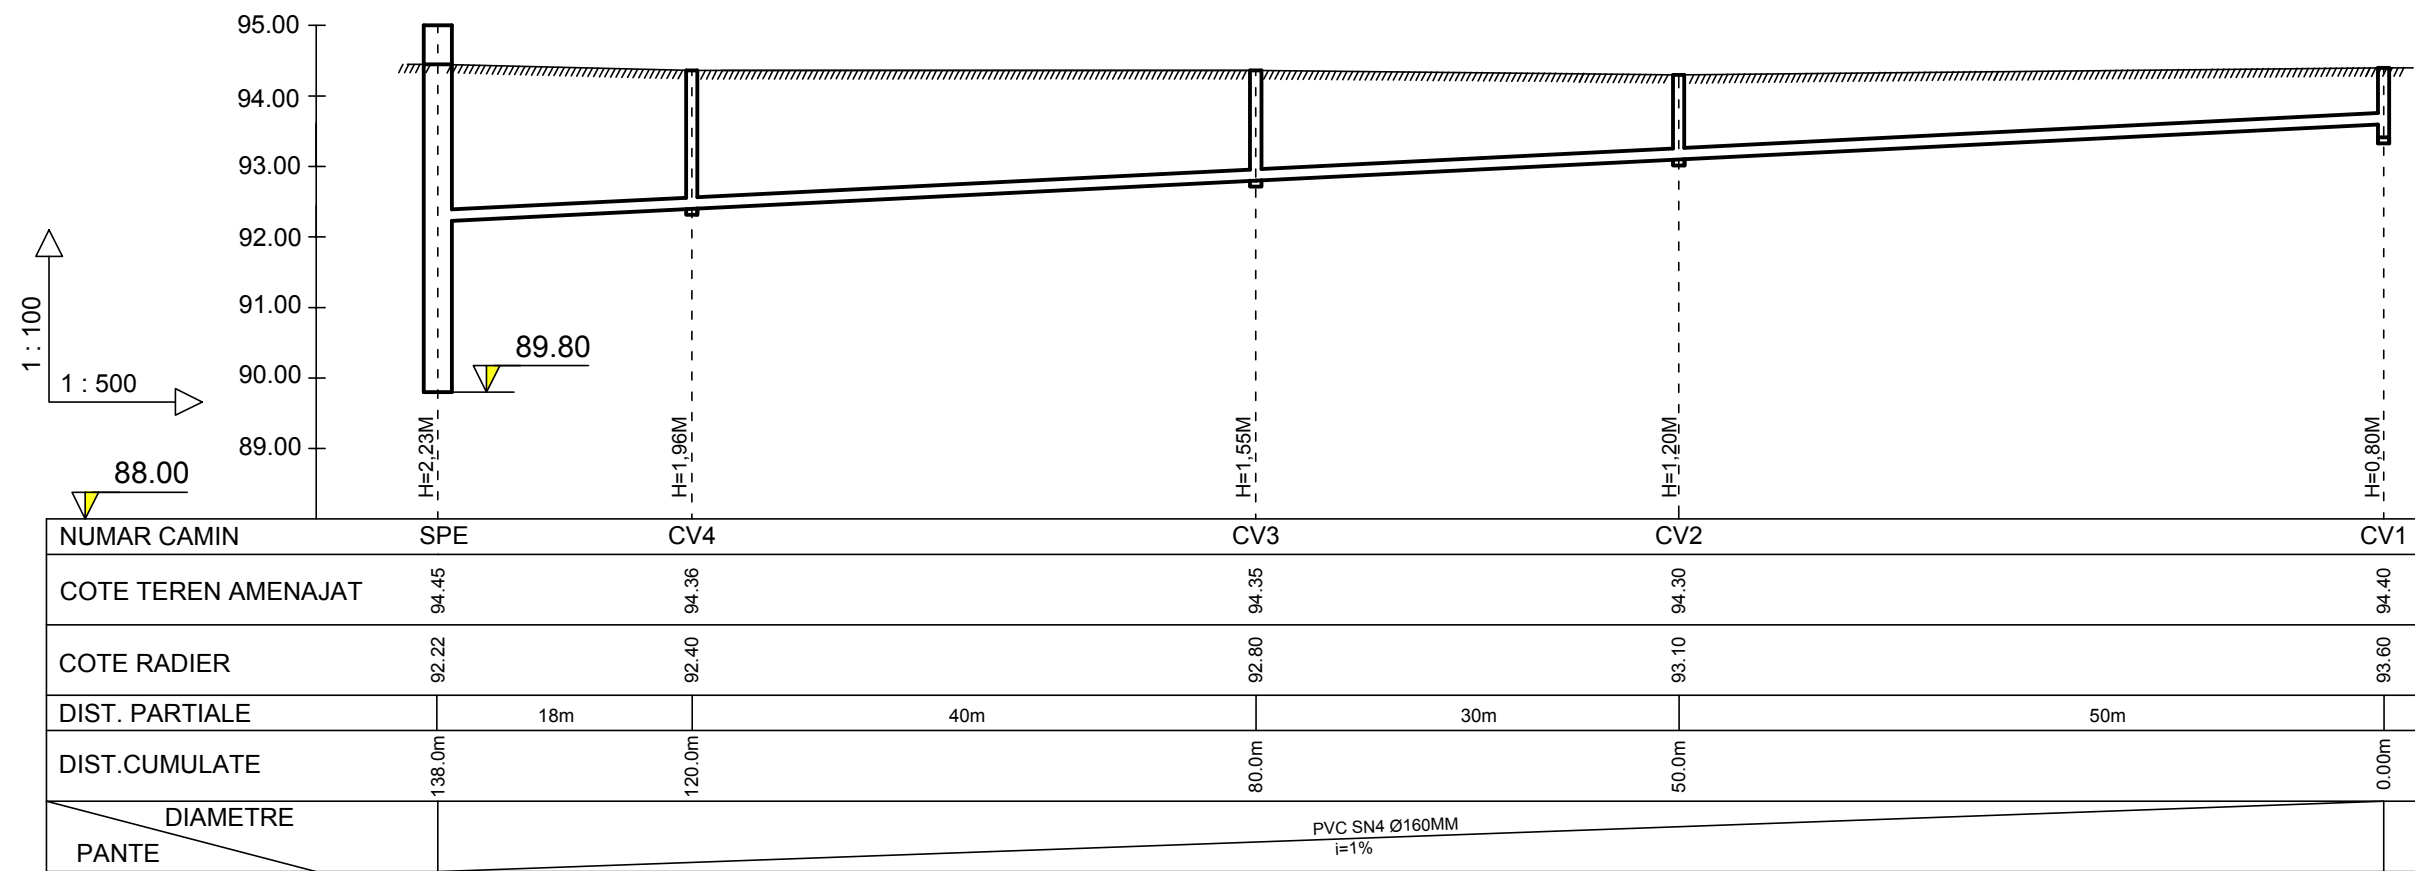

LEGENDA

SPE - STATIE DE POMPARE EXISTENTA
CV1...CV4 - CAMINE DE VIZITARE PROIECTATE PE CANALIZAREA MENAJERA;

VERIFICATOR	NUME	SEMNATURA	CERINTA	REFERAT / EXPERTIZA / DATA
S.C.MODERN PROCONS S.R.L. BUZAU J10/287/2002,COD FISCAL RO14656103 BUZAU-SOSEAUA BUCURESTI,NR.14A,ETAJ 2			BENEFICIAR: U. A. T. MUNICIPIUL BUZAU	
PROIECTANT SPECIALITATE: MATRAGOCIU ION P.F.A. F10/815/2003 ; CUI 19742973			Titlu proiect: MODERNIZARE AMFITEATRU DIN PARCUL TINERETULUI IN VEDEREA INFIINTARII UNUI CENTRU DE SPECTACOLE IN AER LIBER	
SEF PROIECT	ing.C.Ianculescu		Scara: 1:500;1:100	Titlu plansa:PROFIL LONGITUDINAL RETEA DE CANALIZARE MENAJERA
PROIECTAT	ing.c.Ion Matragociu		Data: 22. 2022	
DESENAT	ing.c.Ion.Matragociu			
				Proiect Nr: 975/21 Faza: P.T. Proiect Nr: 1 / 2022 Plansa: A+C-2/2