


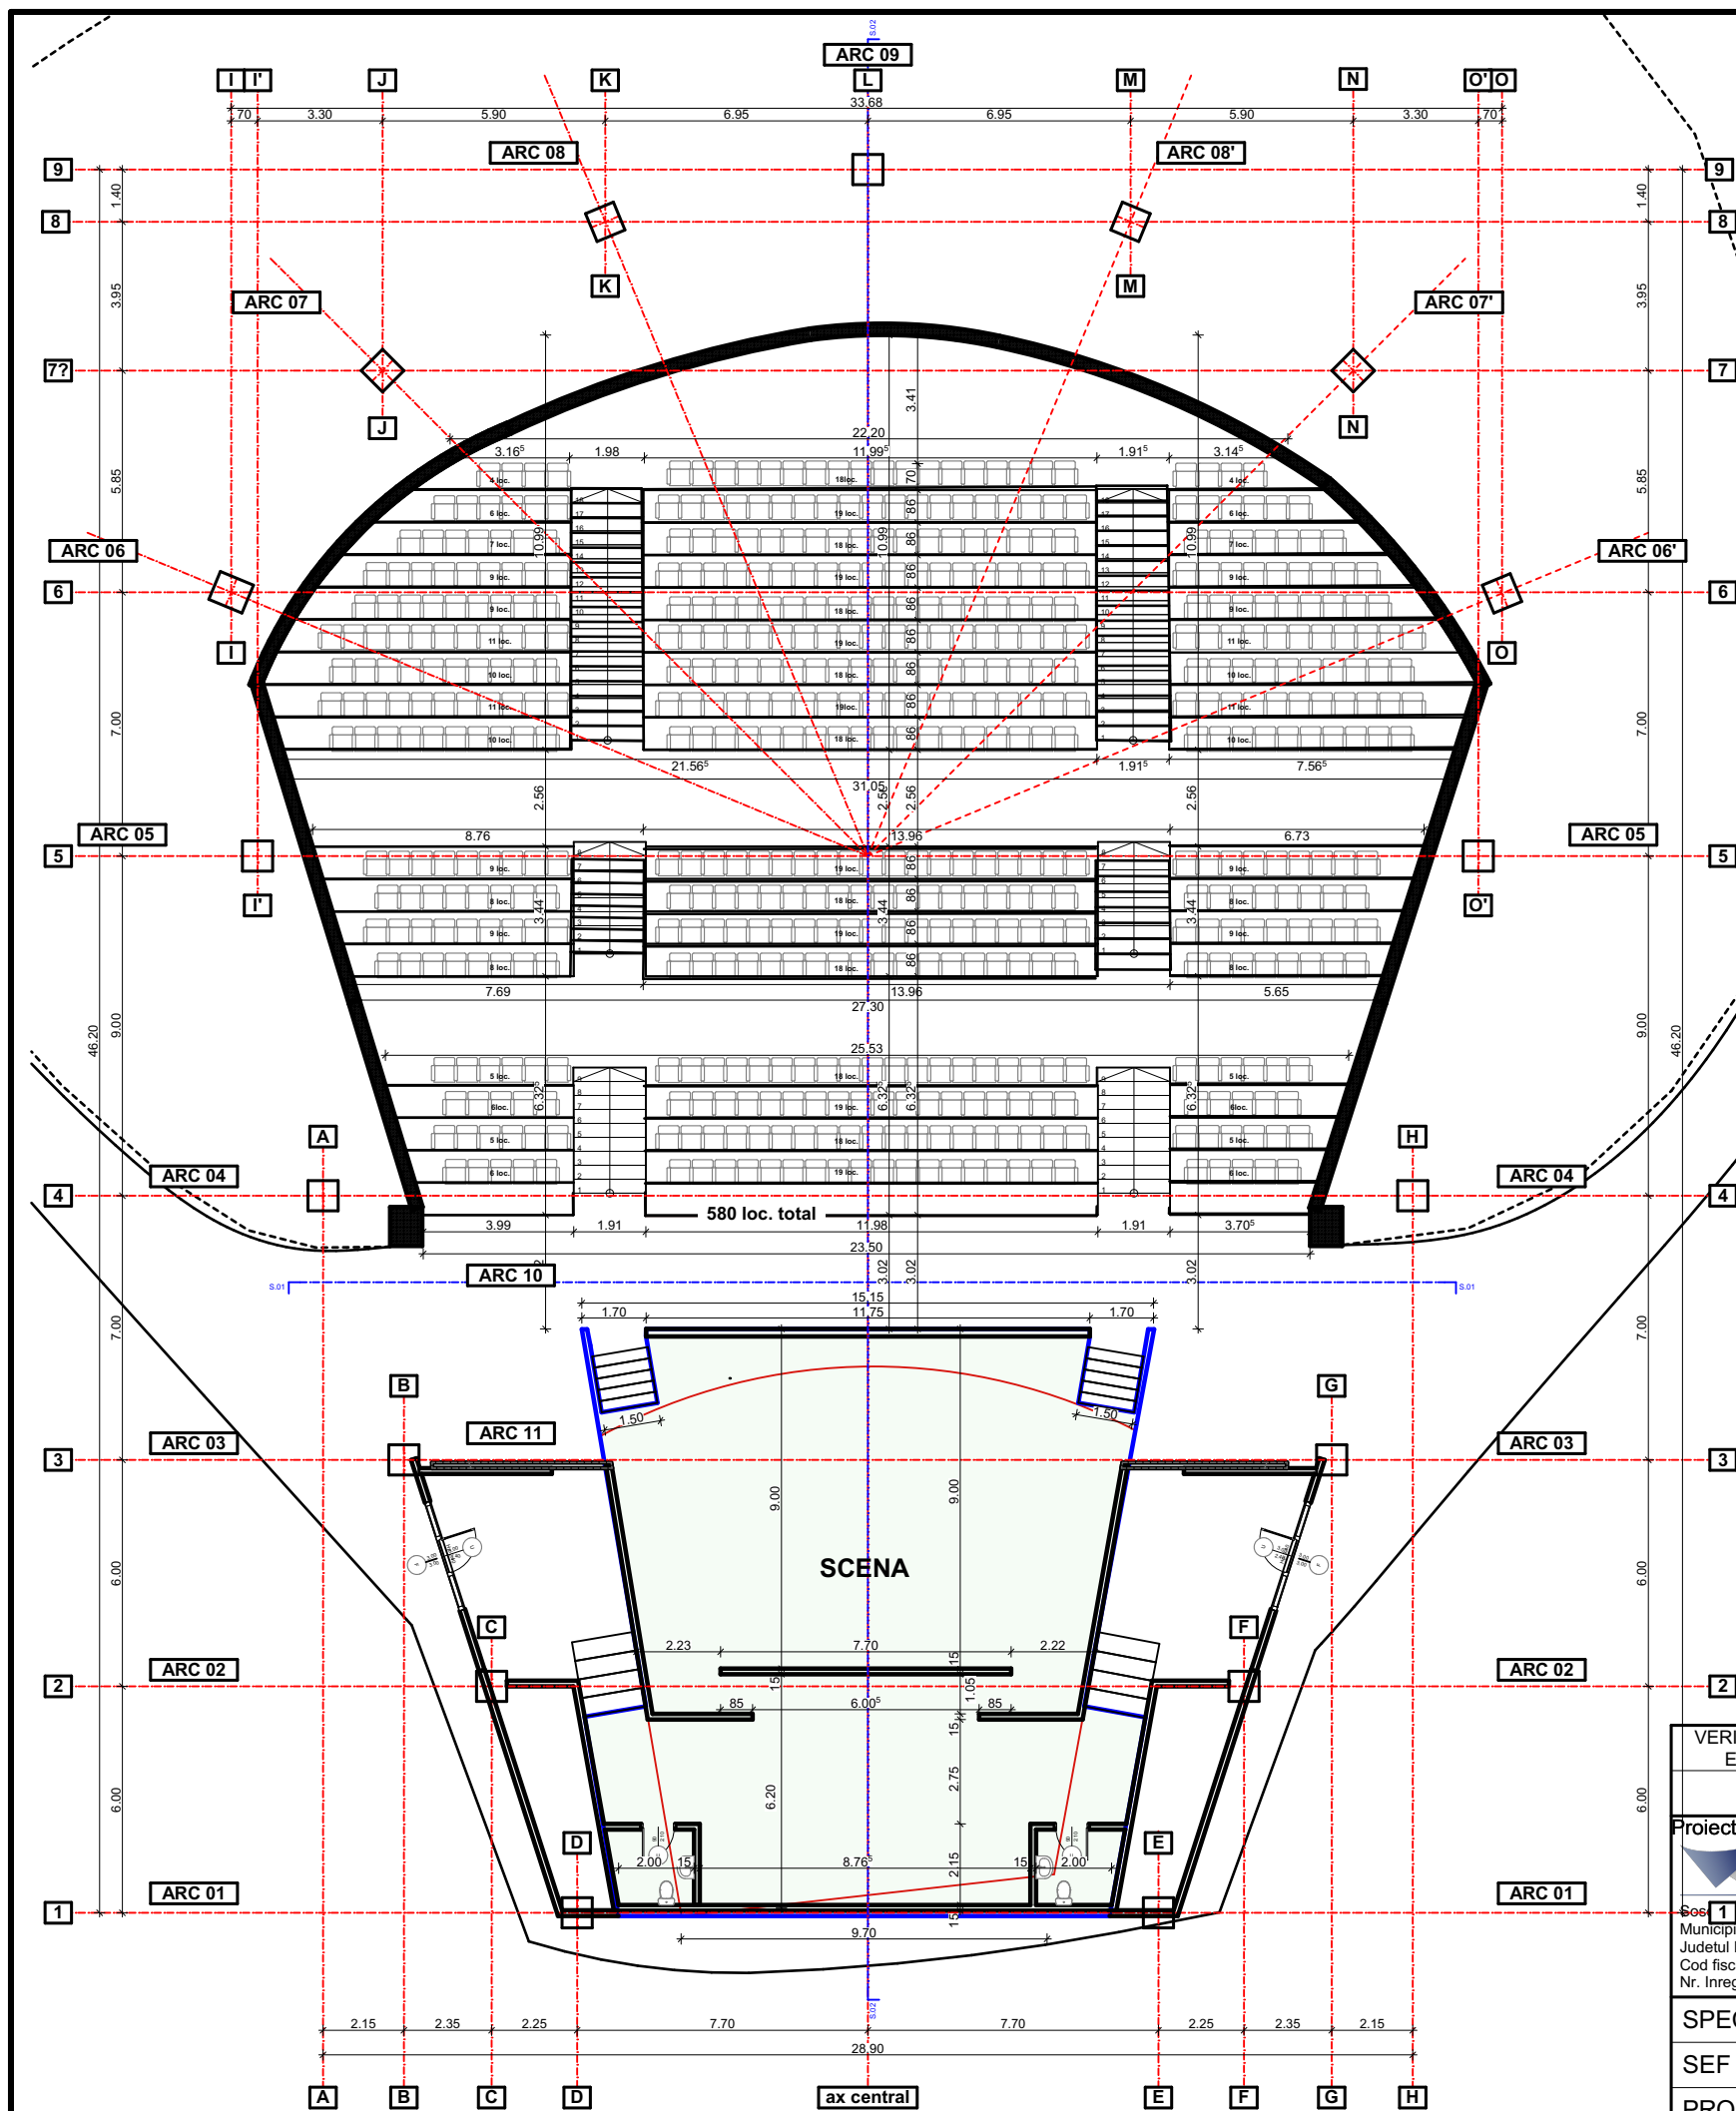

Indicatori tehnici:

POT: existent - nemodificat
CUT: existent - nemodificat
Regim de inaltime - parter, H max: 12m

Se propune acoperirea amfiteatrului existent cu o structura metalica si o invelitoare din membrana sintetica.

Fundatiile arcelor metalice sunt ingropate in mare parte in dealul existent. Suprafata acestora este ne semnificativa pentru a fi luata in considerare la calculul indicatorilor tehnici.

VERIFICATORI/ EXPERT				REFERAT/EXPERTIZA NR./DATA	
Nume				Cerința	
Semnătura					
Proiectant:				Beneficiar:	
modern procons				U.A.T. MUNICIPIUL BUZAU	
Sos. 1 București, Nr. 14A, Et. 2, Municipiul Buzau, Judetul Buzau				prin viceprimar Ionut Sorin Apostu	
Cod fiscal: RO 14656103				Amplasament:	
Nr. Inreg. R.C.: J10/287/2002				Str. PARCUL TINERETULUI, NC 56571	
				Municipiul Buzau, Judetul Buzau	
SPECIFICATIE				Titlu proiect:	
SEF PROIECT				MODERNIZAREA AMFITEATRULUI DIN PARCUL TINERETULUI IN VEDEREA INFIINTARII UNUI CENTRU DE SPECTACOLE IN AER LIBER	
PROIECTAT				Titlu plansa:	
DESENAT				PLAN PARTER	
Nume				Faza	
Semnatura				S.F.	
Scara: 1:200				A 03	
Data: Sep. 2021					