


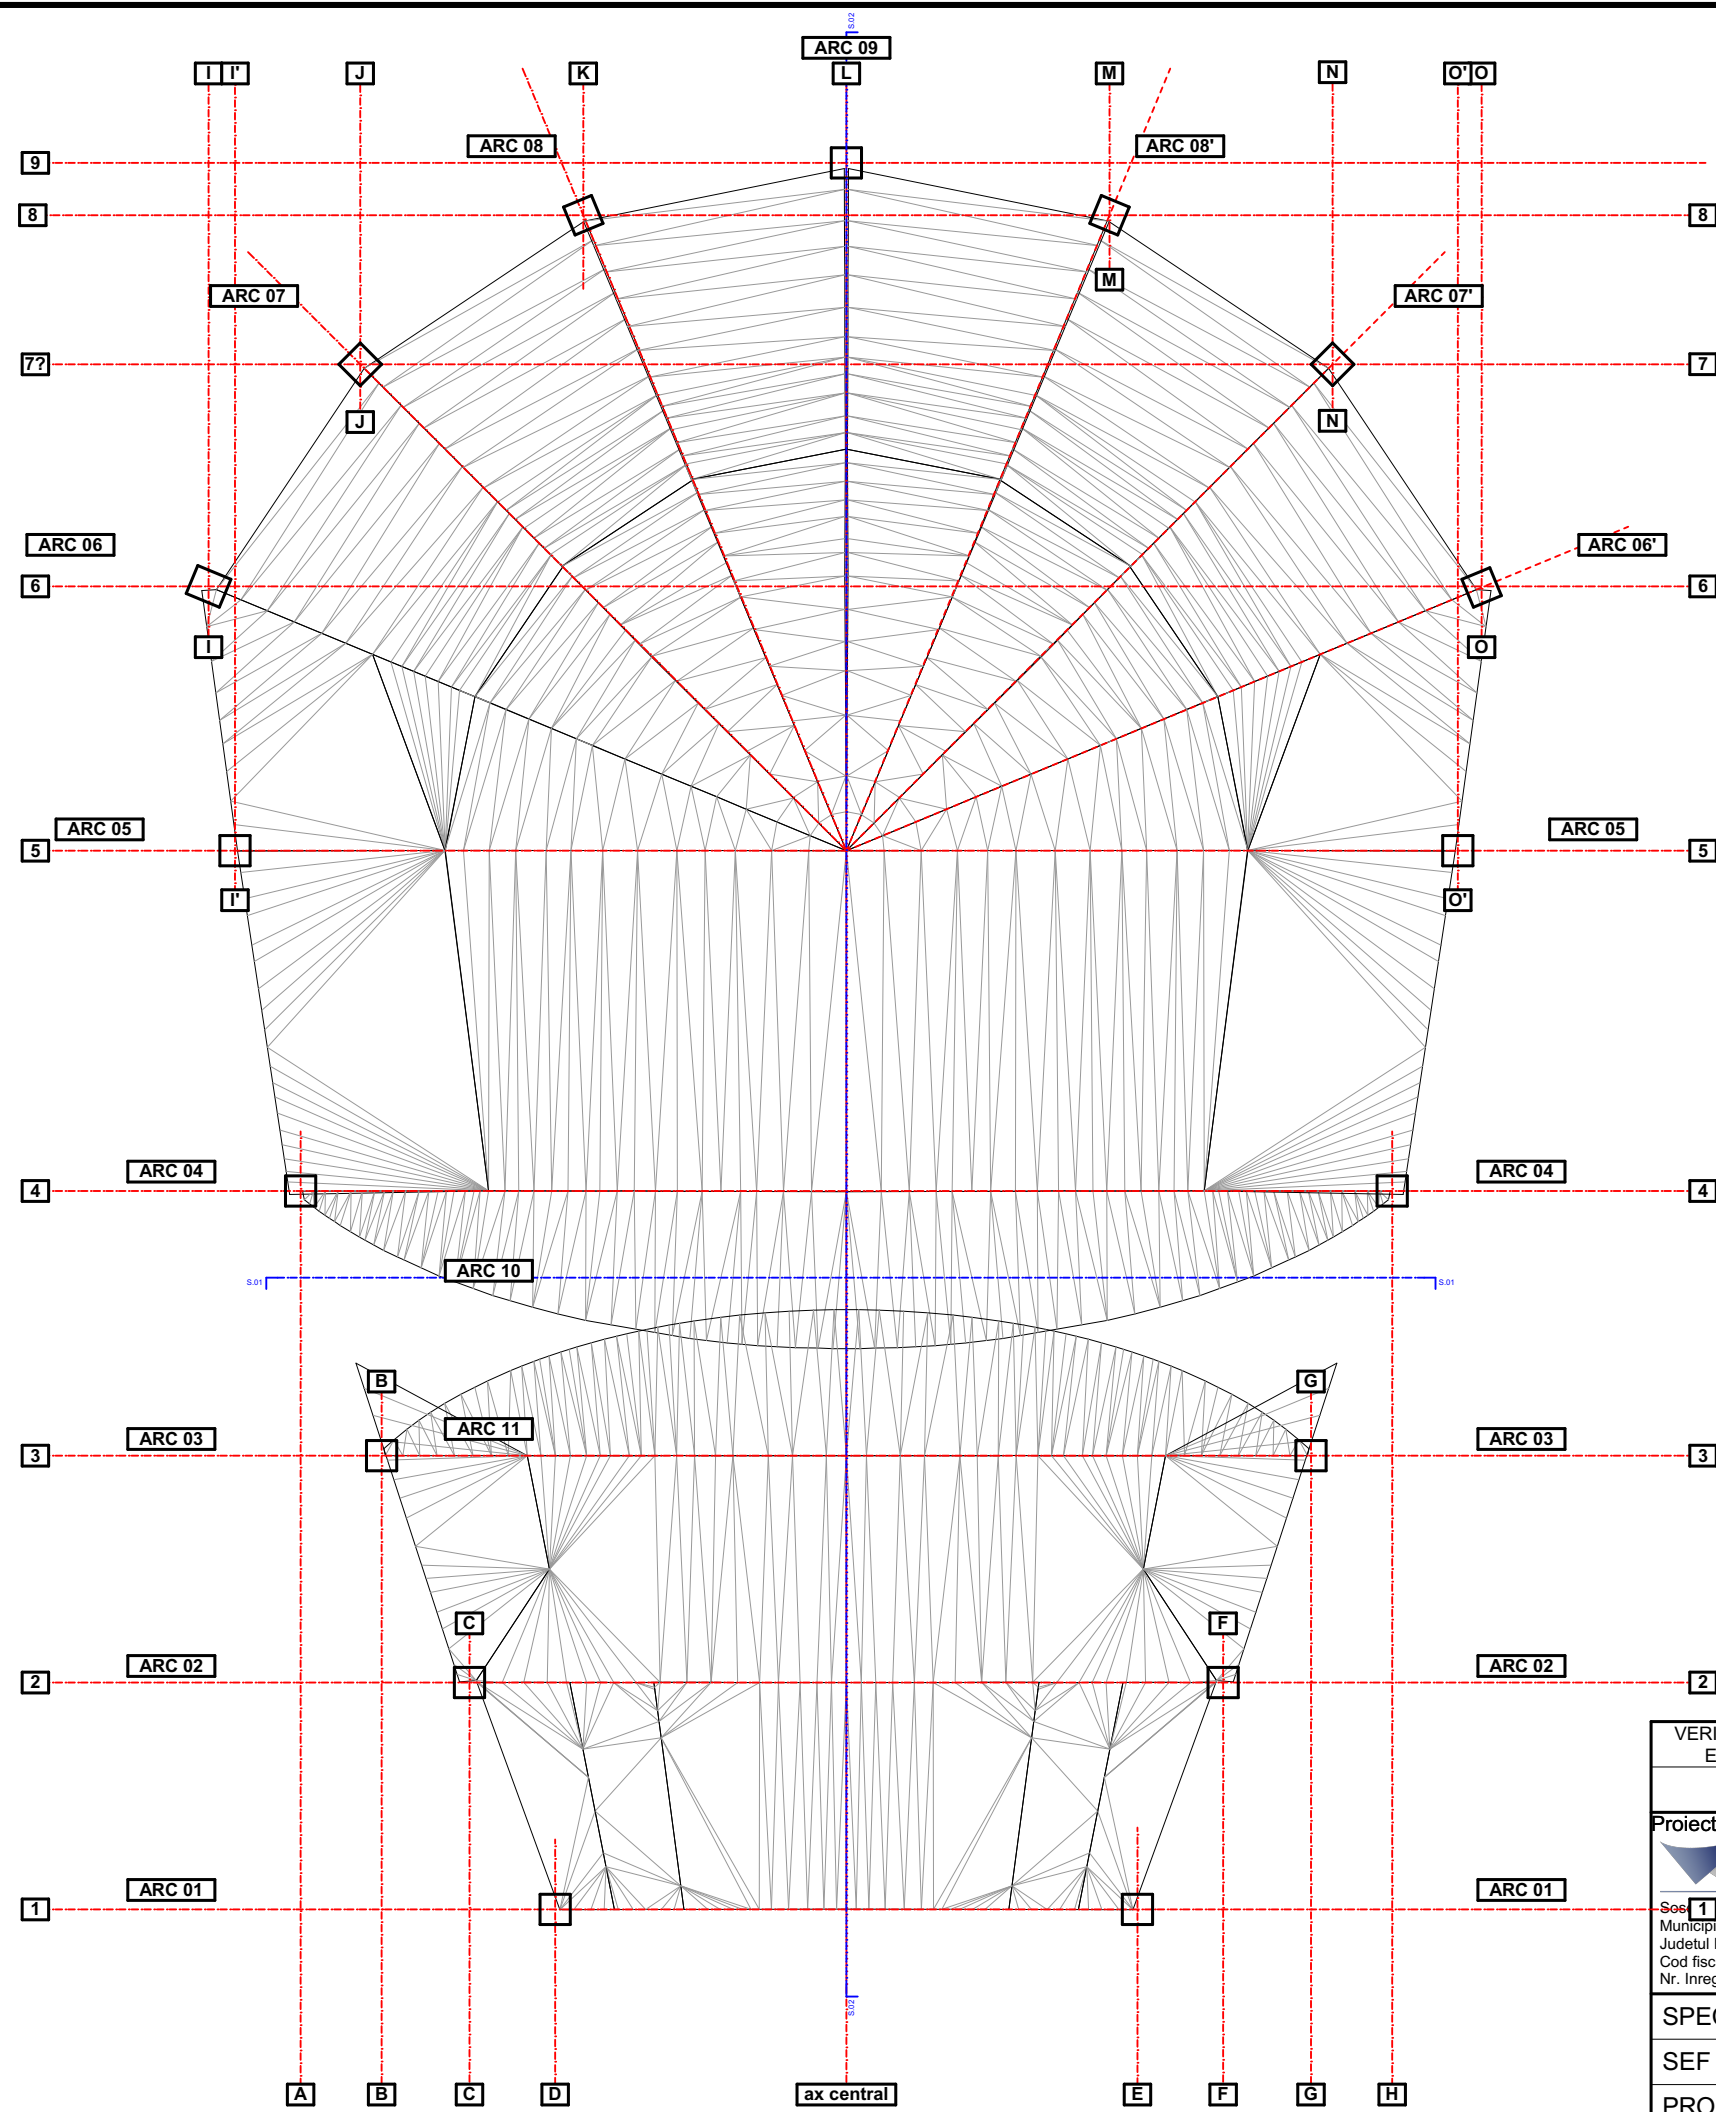

VERIFICATORI/ EXPERT		Nume	Semnătura	Cerința	REFERAT/EXPERTIZA NR./DATA	
Proiectant:  modern procons		 PODEANU A. SANDRA-MIHAELA BIROU INDIVIDUAL DE ARHITECTURA Str. Scarisorii, Nr. 13, Com. Cislau, Jud. Buzau C.I.F. 41817428 Tel.: 0746 198 359 Email: arhitectura.buzau@gmail.com			Beneficiar: U.A.T. MUNICIPIUL BUZAU prin viceprimar Ionut Sorin Apostu Amplasament: Str. PARCUL TINERETULUI, NC 56571 Municipiul Buzau, Judetul Buzau	
-See [1] București, Nr.14A, Et.2, Municipiul Buzau , Judetul Buzau Cod fiscal: RO 14656103 Nr. Inreg. R.C.: J10/287/2002					PR.NR. 79/2021	
SPECIFICATIE	Nume	Semnatura	Scara: 1:200	Titlu proiect: MODERNIZAREA AMFITEATRULUI DIN PARCUL TINERETULUI IN VEDEREA INFINTARII UNUI CENTRU DE SPECTACOLE IN AER LIBER		Faza S.F.
SEF PROIECT	arh. Sandra Podeanu		Data: Sep. 2021	Titlu plansa: PLAN MEMBRANA		A 05
PROIECTAT	arh. Sandra Podeanu					
DESENAT	arh. Sandra Podeanu					