


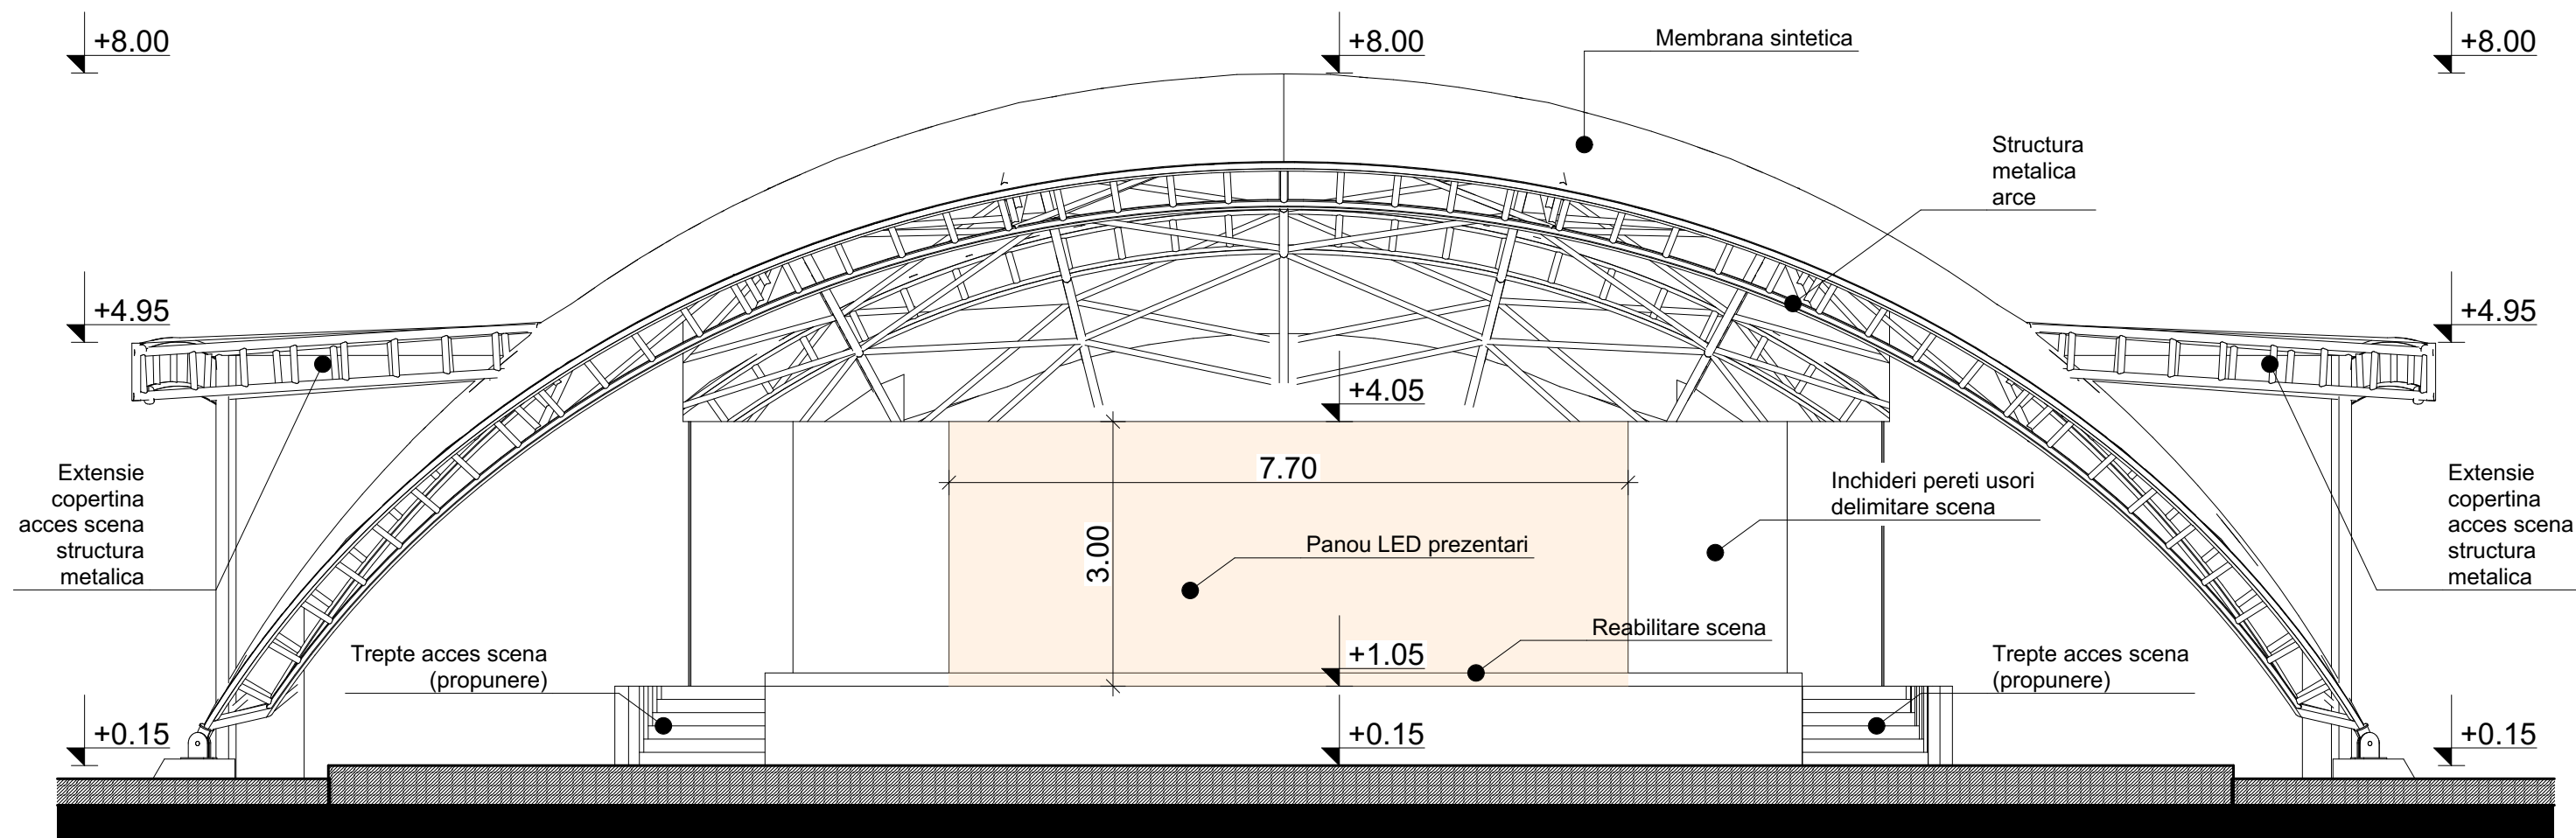

Zona scenei prezinta acelasi tip de structura cu arce dispuse in axele 1,2 si 3. In axul 3 sunt dispuse doua arce, unul vertical si altul inclinat. Structura lor este formata din aceleasi elemente cu talpi din Tv $\Phi 101.6 \times 6.3$ dispuse la 500mm si zabrelele din Tv $\Phi 48 \times 5$. Arcele sunt legate cu aceleasi coaste din Tv $\Phi 76 \times 5$.

Inaltimea arcelor din zona scenei este mai mica (cca 8.00m) scopul fiind ca cele doua arce inclinate din 3 si din 4 sa nu se intersecteze.

Fundatiile arcelor din zona scenei vor fi izolate, fiind fundatii de suprafata fara a mai avea nevoie de piloti, terenul bun de fundare fiind mai aproape de suprafata terenului pe aceasta zona

VERIFICATORI/ EXPERT	Nume	Semnătura	Cerința	REFERAT/EXPERTIZA NR./DATA	
Proiectant:		Beneficiar:		PR.NR.	
 Soseaua București, Nr.14A, Et.2, Municipiul Buzau , Judetul Buzau Cod fiscal: RO 14656103 Nr. Inreg. R.C.: J10/287/2002		 PODEANU A. SANDRA-MIHAELA BIROU INDIVIDUAL DE ARHITECTURA Str. Scarisorii, Nr. 13, Com. Cislau, Jud. Buzau C.I.F. 41817428 Tel.: 0746 198 359 Email: arhitectura.buzau@gmail.com		U.A.T. MUNICIPIUL BUZAU prin viceprimar Ionut Sorin Apostu Amplasament: Str. PARCUL TINERETULUI, NC 56571 Municipiul Buzau, Judetul Buzau	
SPECIFICATIE		Nume		Semnatura	
SEF PROIECT		arh. Sandra Podeanu		Scara: 1:75	
PROIECTAT		arh. Sandra Podeanu		Data: Sep. 2021	
DESENAT		arh. Sandra Podeanu		Titlu planșa: SECTIUNE S-01	
				Faza S.F.	
				A 06	